


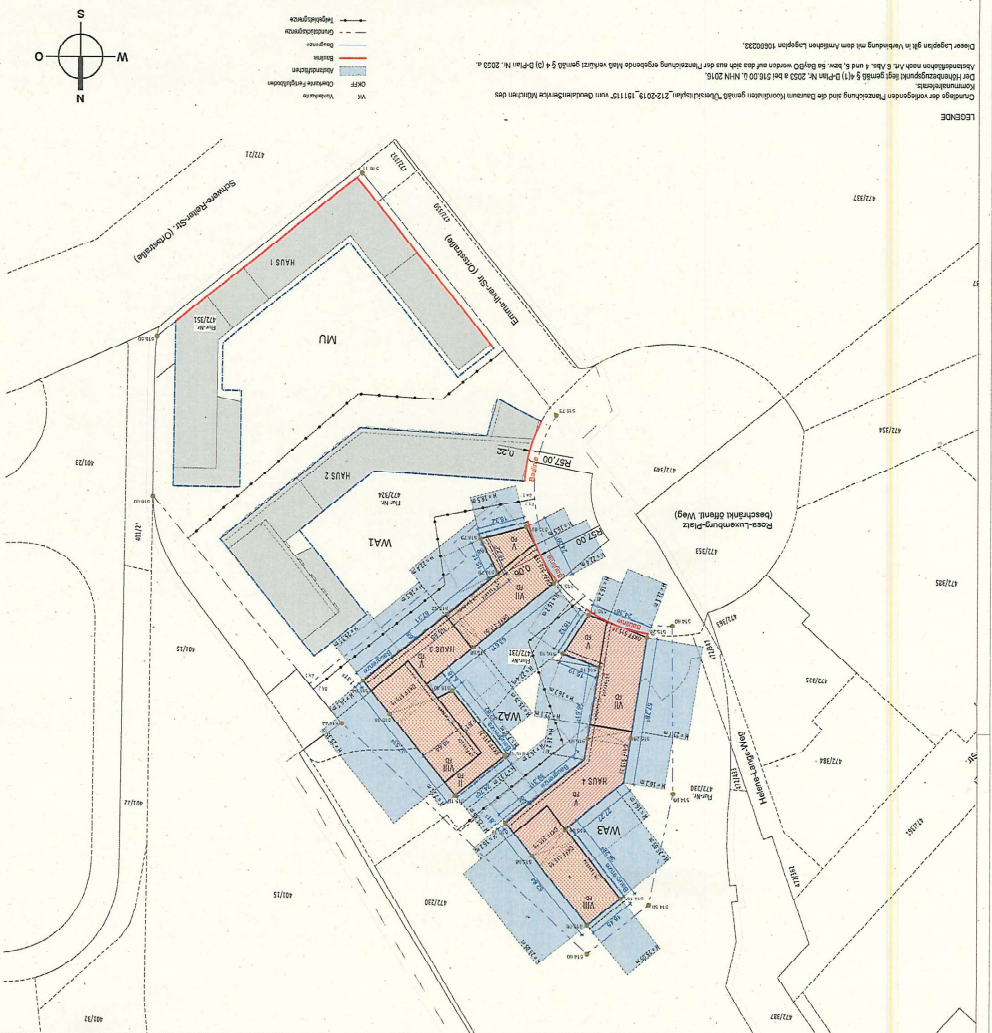

SOWF
ARCH_34_40_LA_LA01
AA

Stüchles Oberwiesenfeld | BA2 | München
Hauptstadt München | 80637 München

Genehmigungsplanung
Hauptstadt München | 80637 München

Bauntrag
Hauptstadt München | 80637 München

Vorhaben:
Stüchles Oberwiesenfeld | BA2 | München
Gebäude für den Staatsbedarf des
Kriminalamtes, Gewerbe und Tiefgarage
Gebäude für den Staatsbedarf des
Kriminalamtes, Gewerbe und Tiefgarage
Gebäude für den Staatsbedarf des
Kriminalamtes, Gewerbe und Tiefgarage

Baugrundstück:
Rosa-Luxemburg-Platz
80637 München
Flur-Nr.: 47/230, 47/231 und 47/234 - Gemarkung Schwabing

Antragstellerin:
Stadbau Gesellschaft für den Staatsbedarf
Wohnungsbau in Bayern mbH
Müllerstraße 1 - 80637 München
Tel.: 089 380 90 25, 4
Mail: kontakt@stadbau.de

Entwurfsverfasserin:
Leonwöhge Gesellschaft von Architekten mbH
Postbusstraße 74 - 80779 München
Tel.: 089 327 600, 0
Mail: kontakt@leonwoehge.de

Planinhalt:
Lageplan | BA2
Hauptstadt München | 80637 München
Flur-Nr.: 47/230, 47/231 und 47/234 - Gemarkung Schwabing

Bemerkung: Der angegebene Maßstab gilt nur bei Ausgabe in Original-Druckgröße.
Hauptstadt München | 80637 München
Flur-Nr.: 47/230, 47/231 und 47/234 - Gemarkung Schwabing

Legende:
Hauptstadt München | 80637 München
Flur-Nr.: 47/230, 47/231 und 47/234 - Gemarkung Schwabing

Maßstab: 1:1000
Entwurf: 26.05.2023
Hauptstadt München | 80637 München
Flur-Nr.: 47/230, 47/231 und 47/234 - Gemarkung Schwabing