


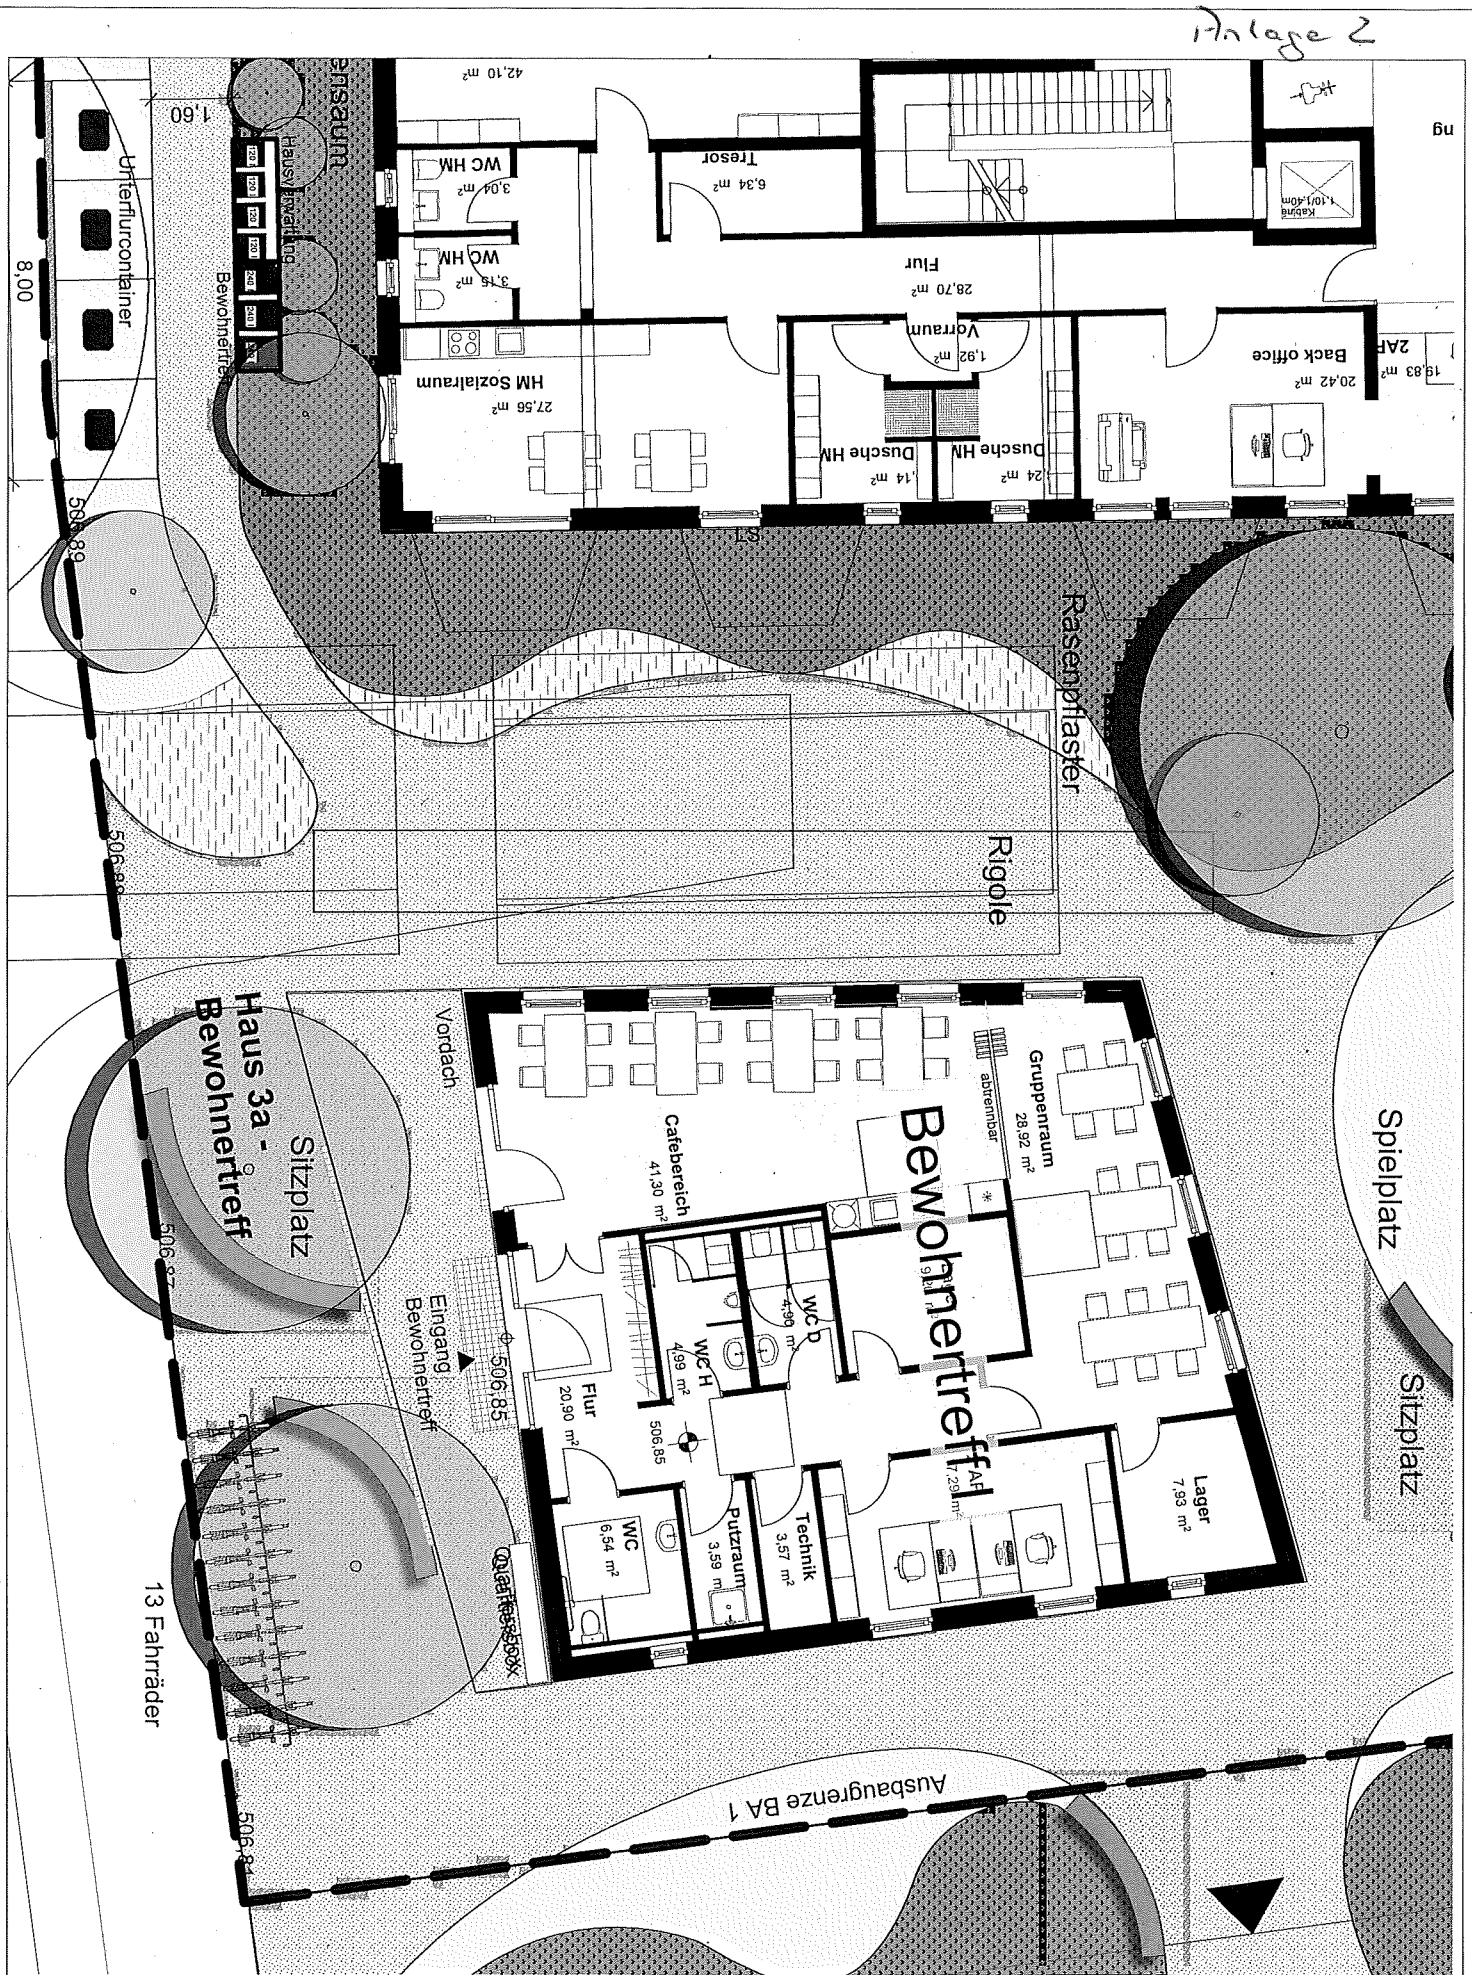

Projekt: WE 0617 Moosach 1.BTL

Detail: Grundriss Bewohnertreff / Müll Karlinger

VORABZUG

Bl.Nr.: 536-E-Bewohnertreff\_200729

Maßstab: 1:100

Datum: 29.07.2020