



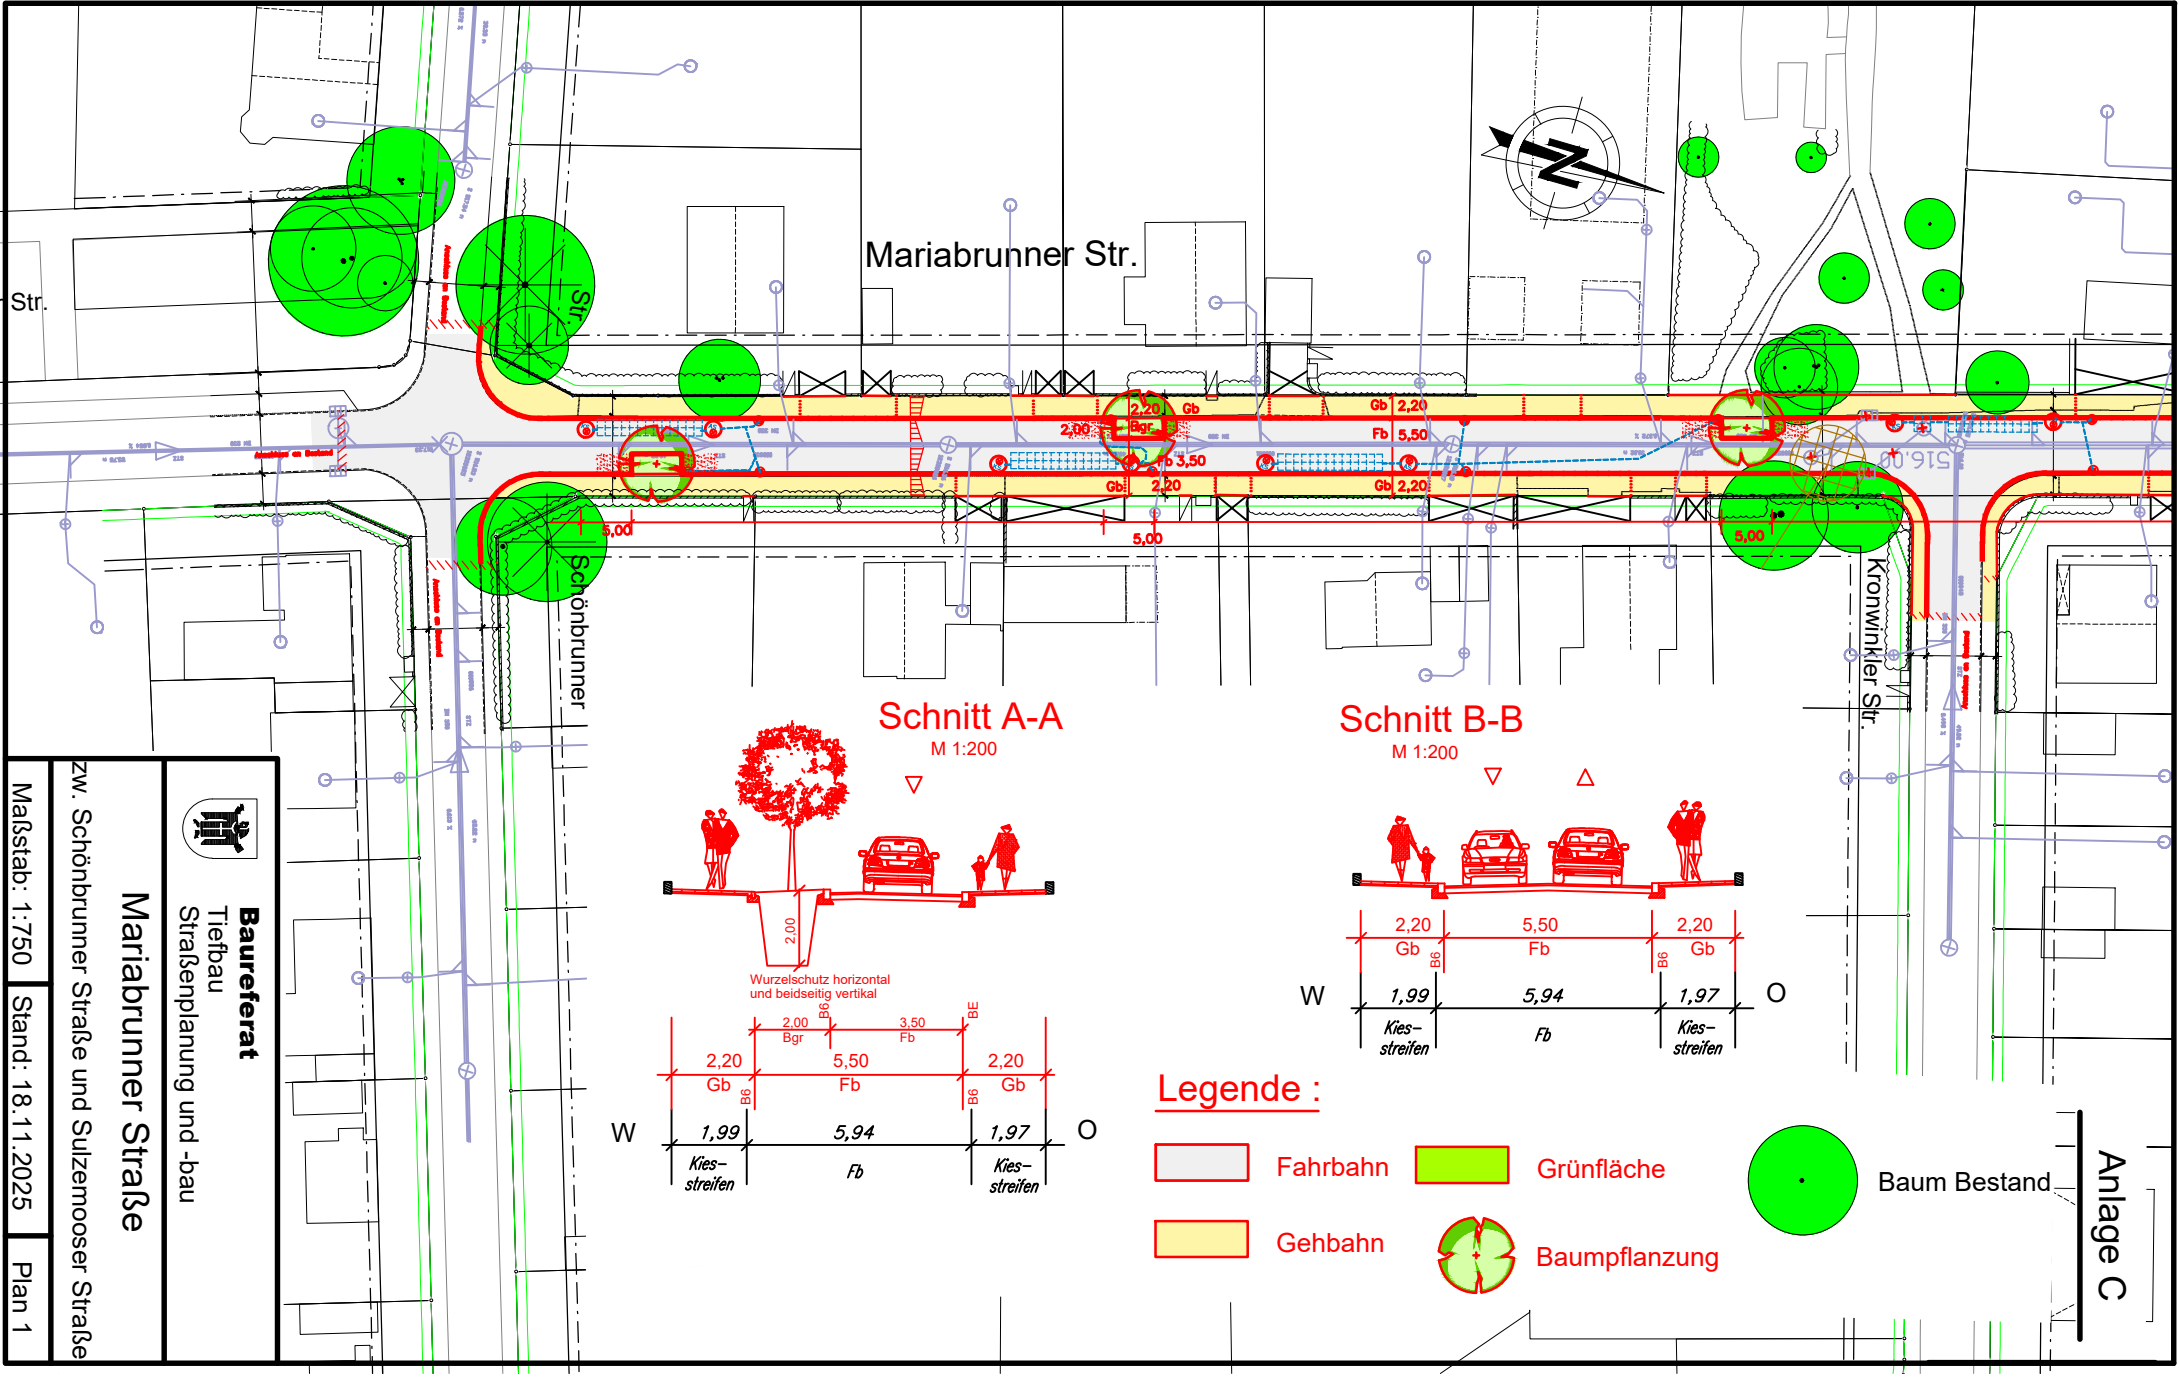


Schnitt A-A

M 1:200

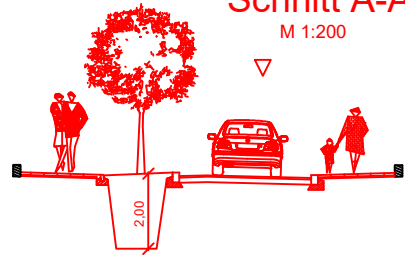


Wurzelschutz horizontal und beidseitig vertikal

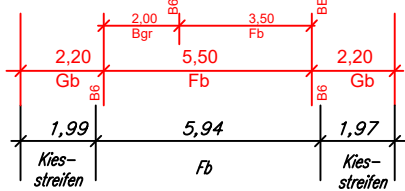

Schnitt B-B

M 1:200

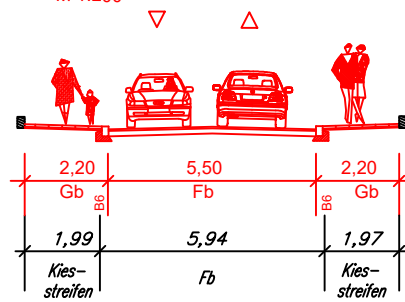

Legende :

- Fahrbahn
- Gehbahn
- Grünfläche
- Baumpflanzung
- Baum Bestand

Anlage C

Baureferat
Tiefbau
Straßenplanung und -bau

Mariabrunner Straße

zw. Schönbrunner Straße und Sulzemooser Straße

Maßstab: 1:750 Stand: 18.11.2025 Plan 1