




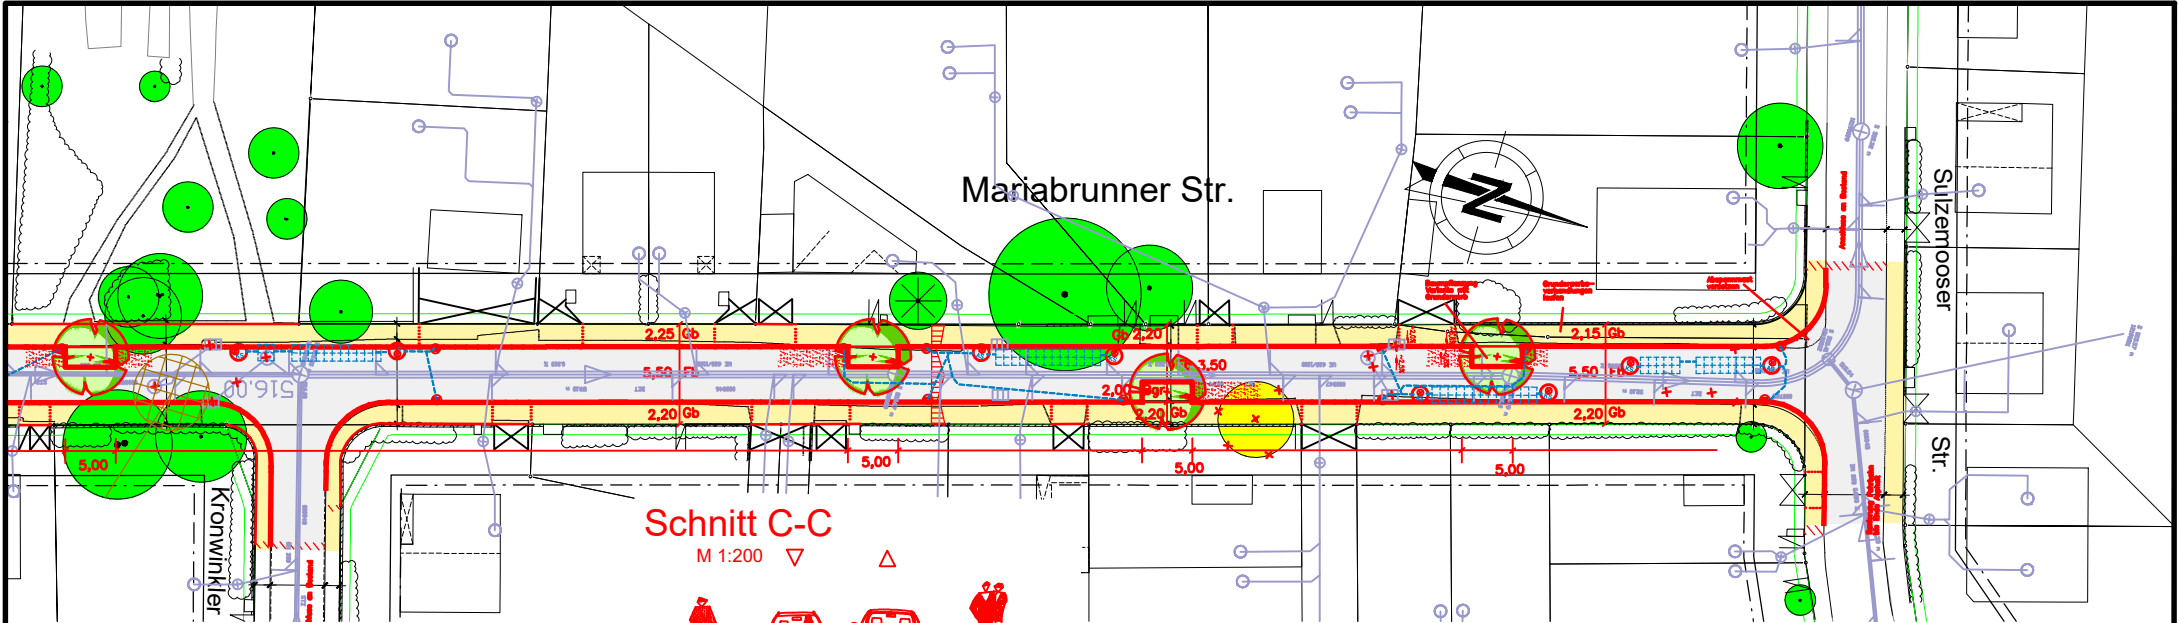

**Schnitt C-C**  
M 1:200

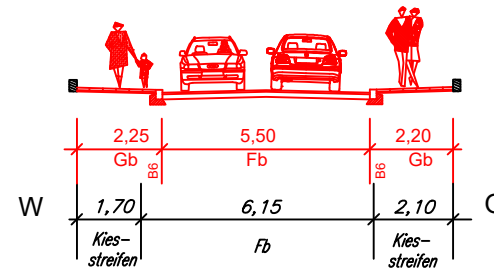


**Schnitt D-D**  
M 1:200

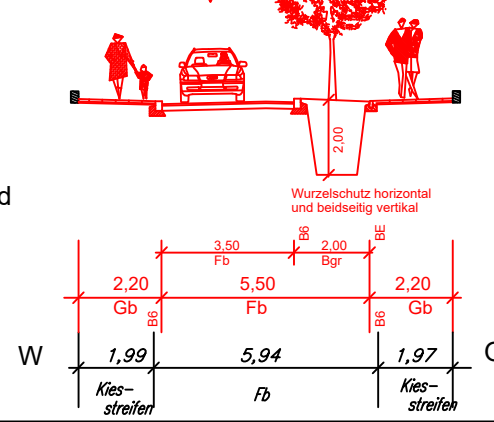

**Legende :**

- Fahrbahn
- Gehbahn
- Grünfläche
- Baumpflanzung
- Baum Bestand

**Variante ohne Grunderwerb**

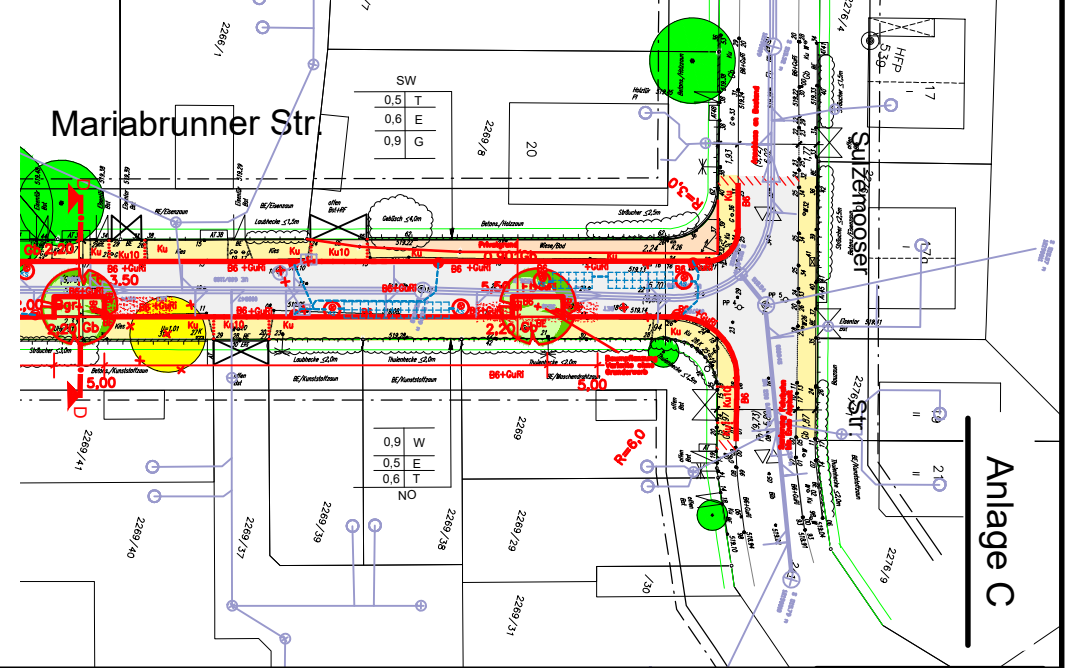

**Baureferat**  
Tiefbau

**Mariabrunner Straße**

zw. Schönbrunner Straße und Suizemooser Straße

Maßstab: 1:750

Stand: 18.11.2025

Plan 2