


Anlage 1

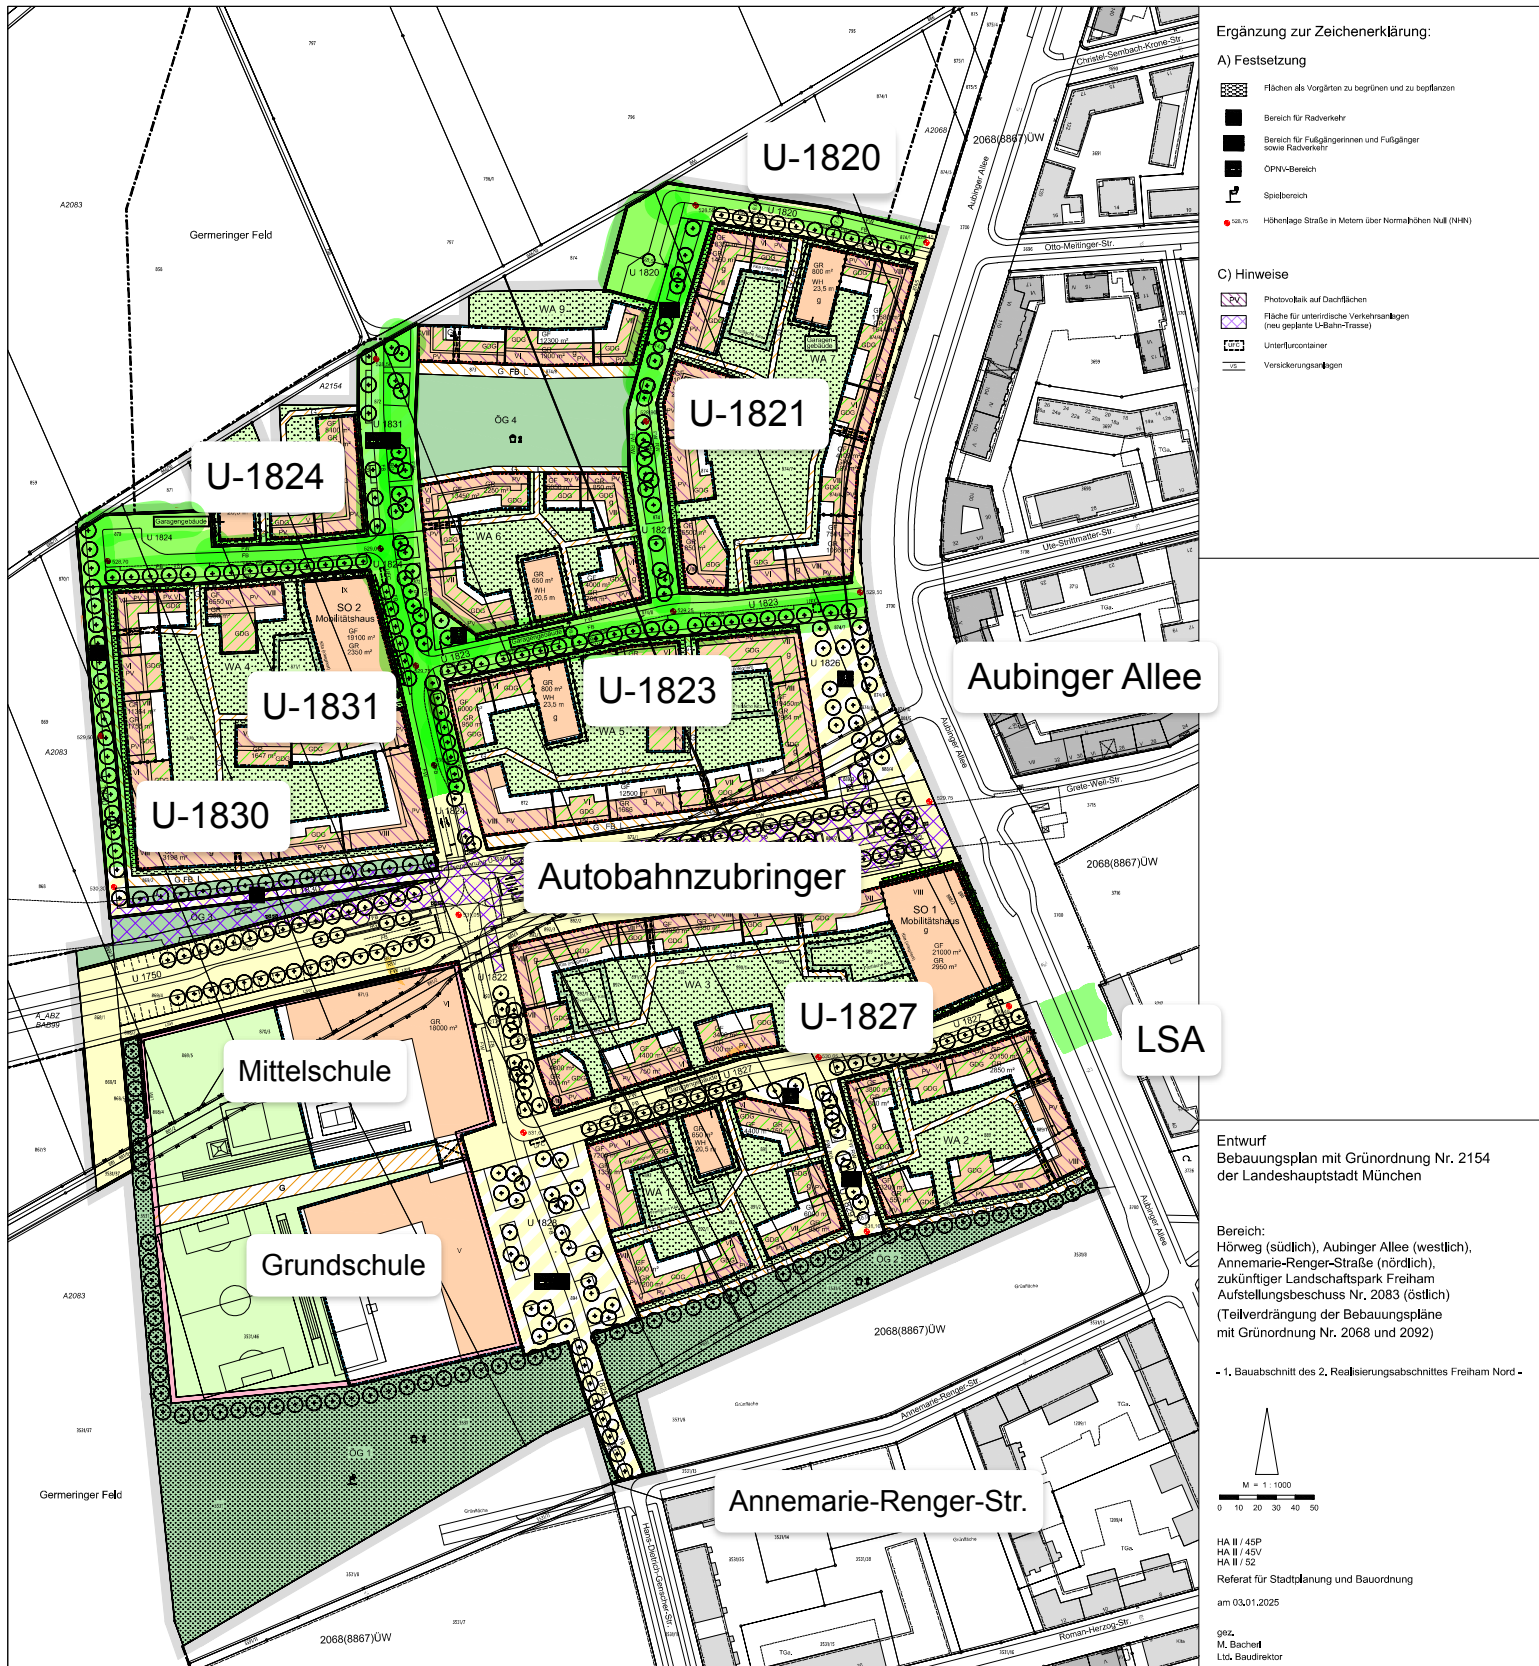

Bebauungsplan Nr. 2154
Freiam Nord - 2. Realisierungsabschnitt
2. Straßenteilausbaupaket