
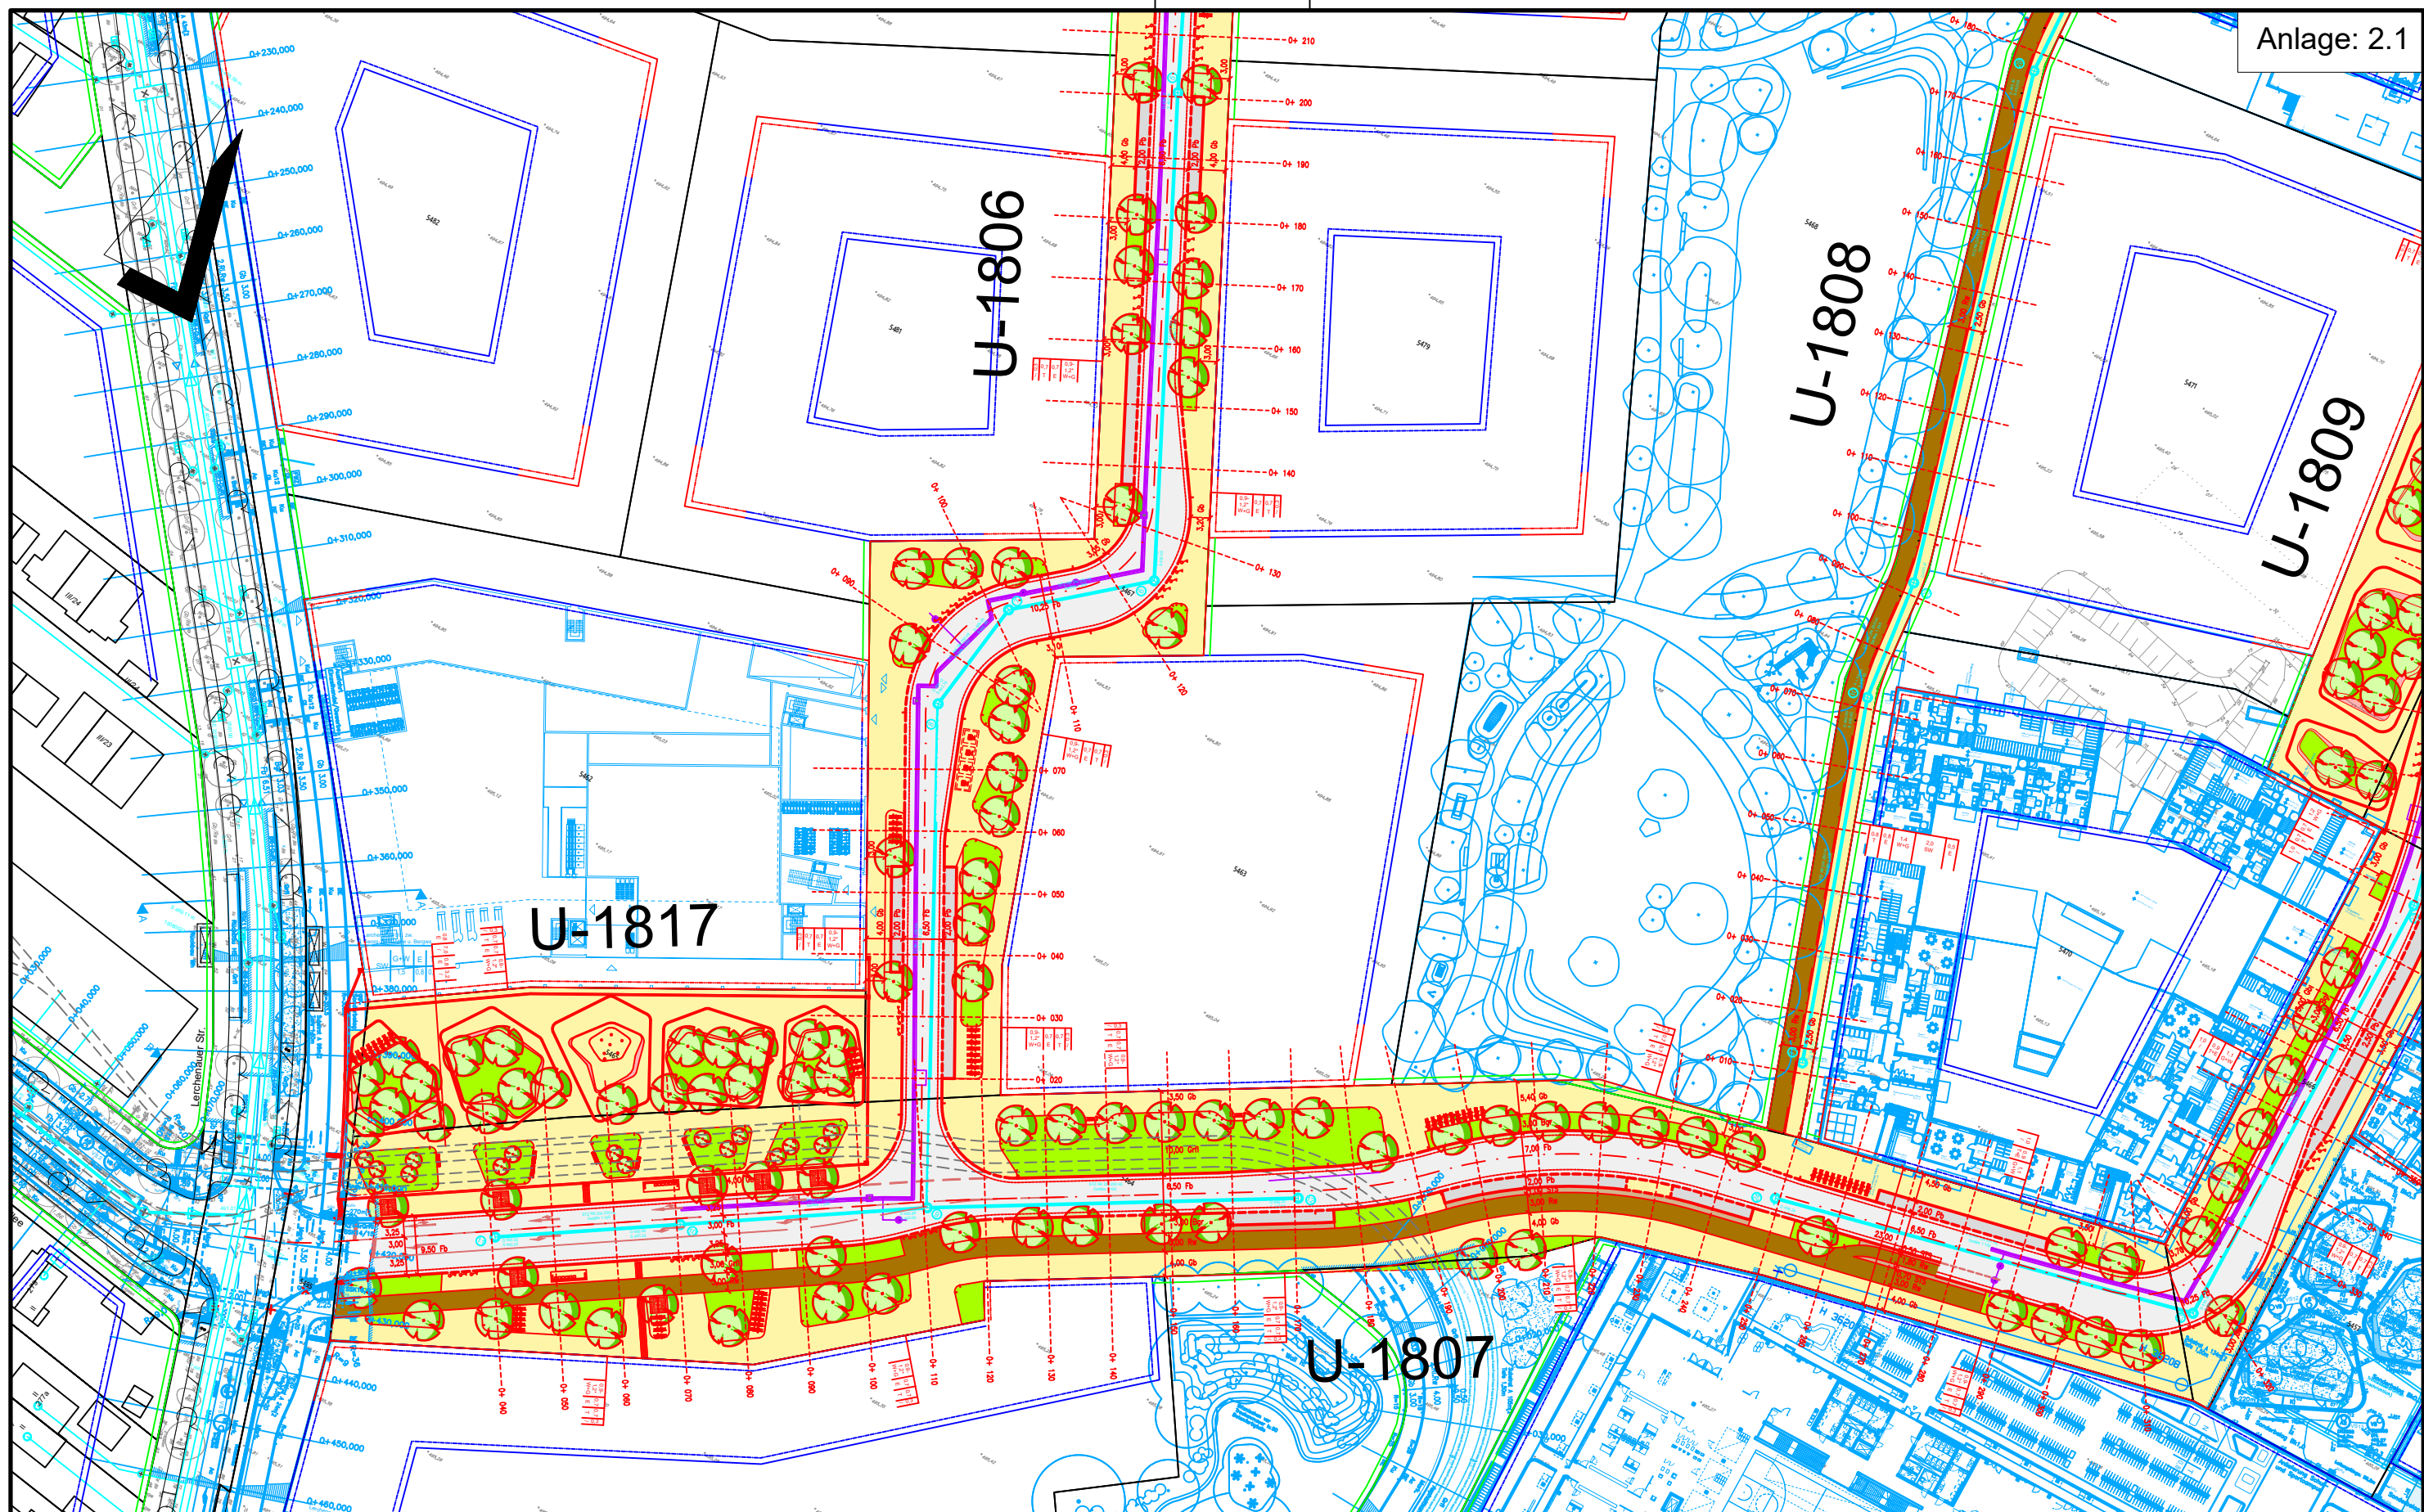


**Legende:**


	Fahrbahn		gem. Geh- und Radweg
	Parkbucht		Grünfläche, Baumgraben
	Gehbahn		Sicherheitstrennstreifen, sonstige
	Radweg		

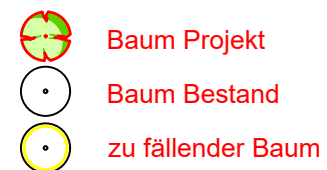

Baureferat
Tiefbau
Straßenplanung und -bau

B-Plan 2138 Lerchenauer Straße
Erschließungsabschnitt Nord
U-1806, U-1807, U-1808, U-1809, U-1817

Maßstab: 1:1000 Stand: 13.04.2026 Plan: 01

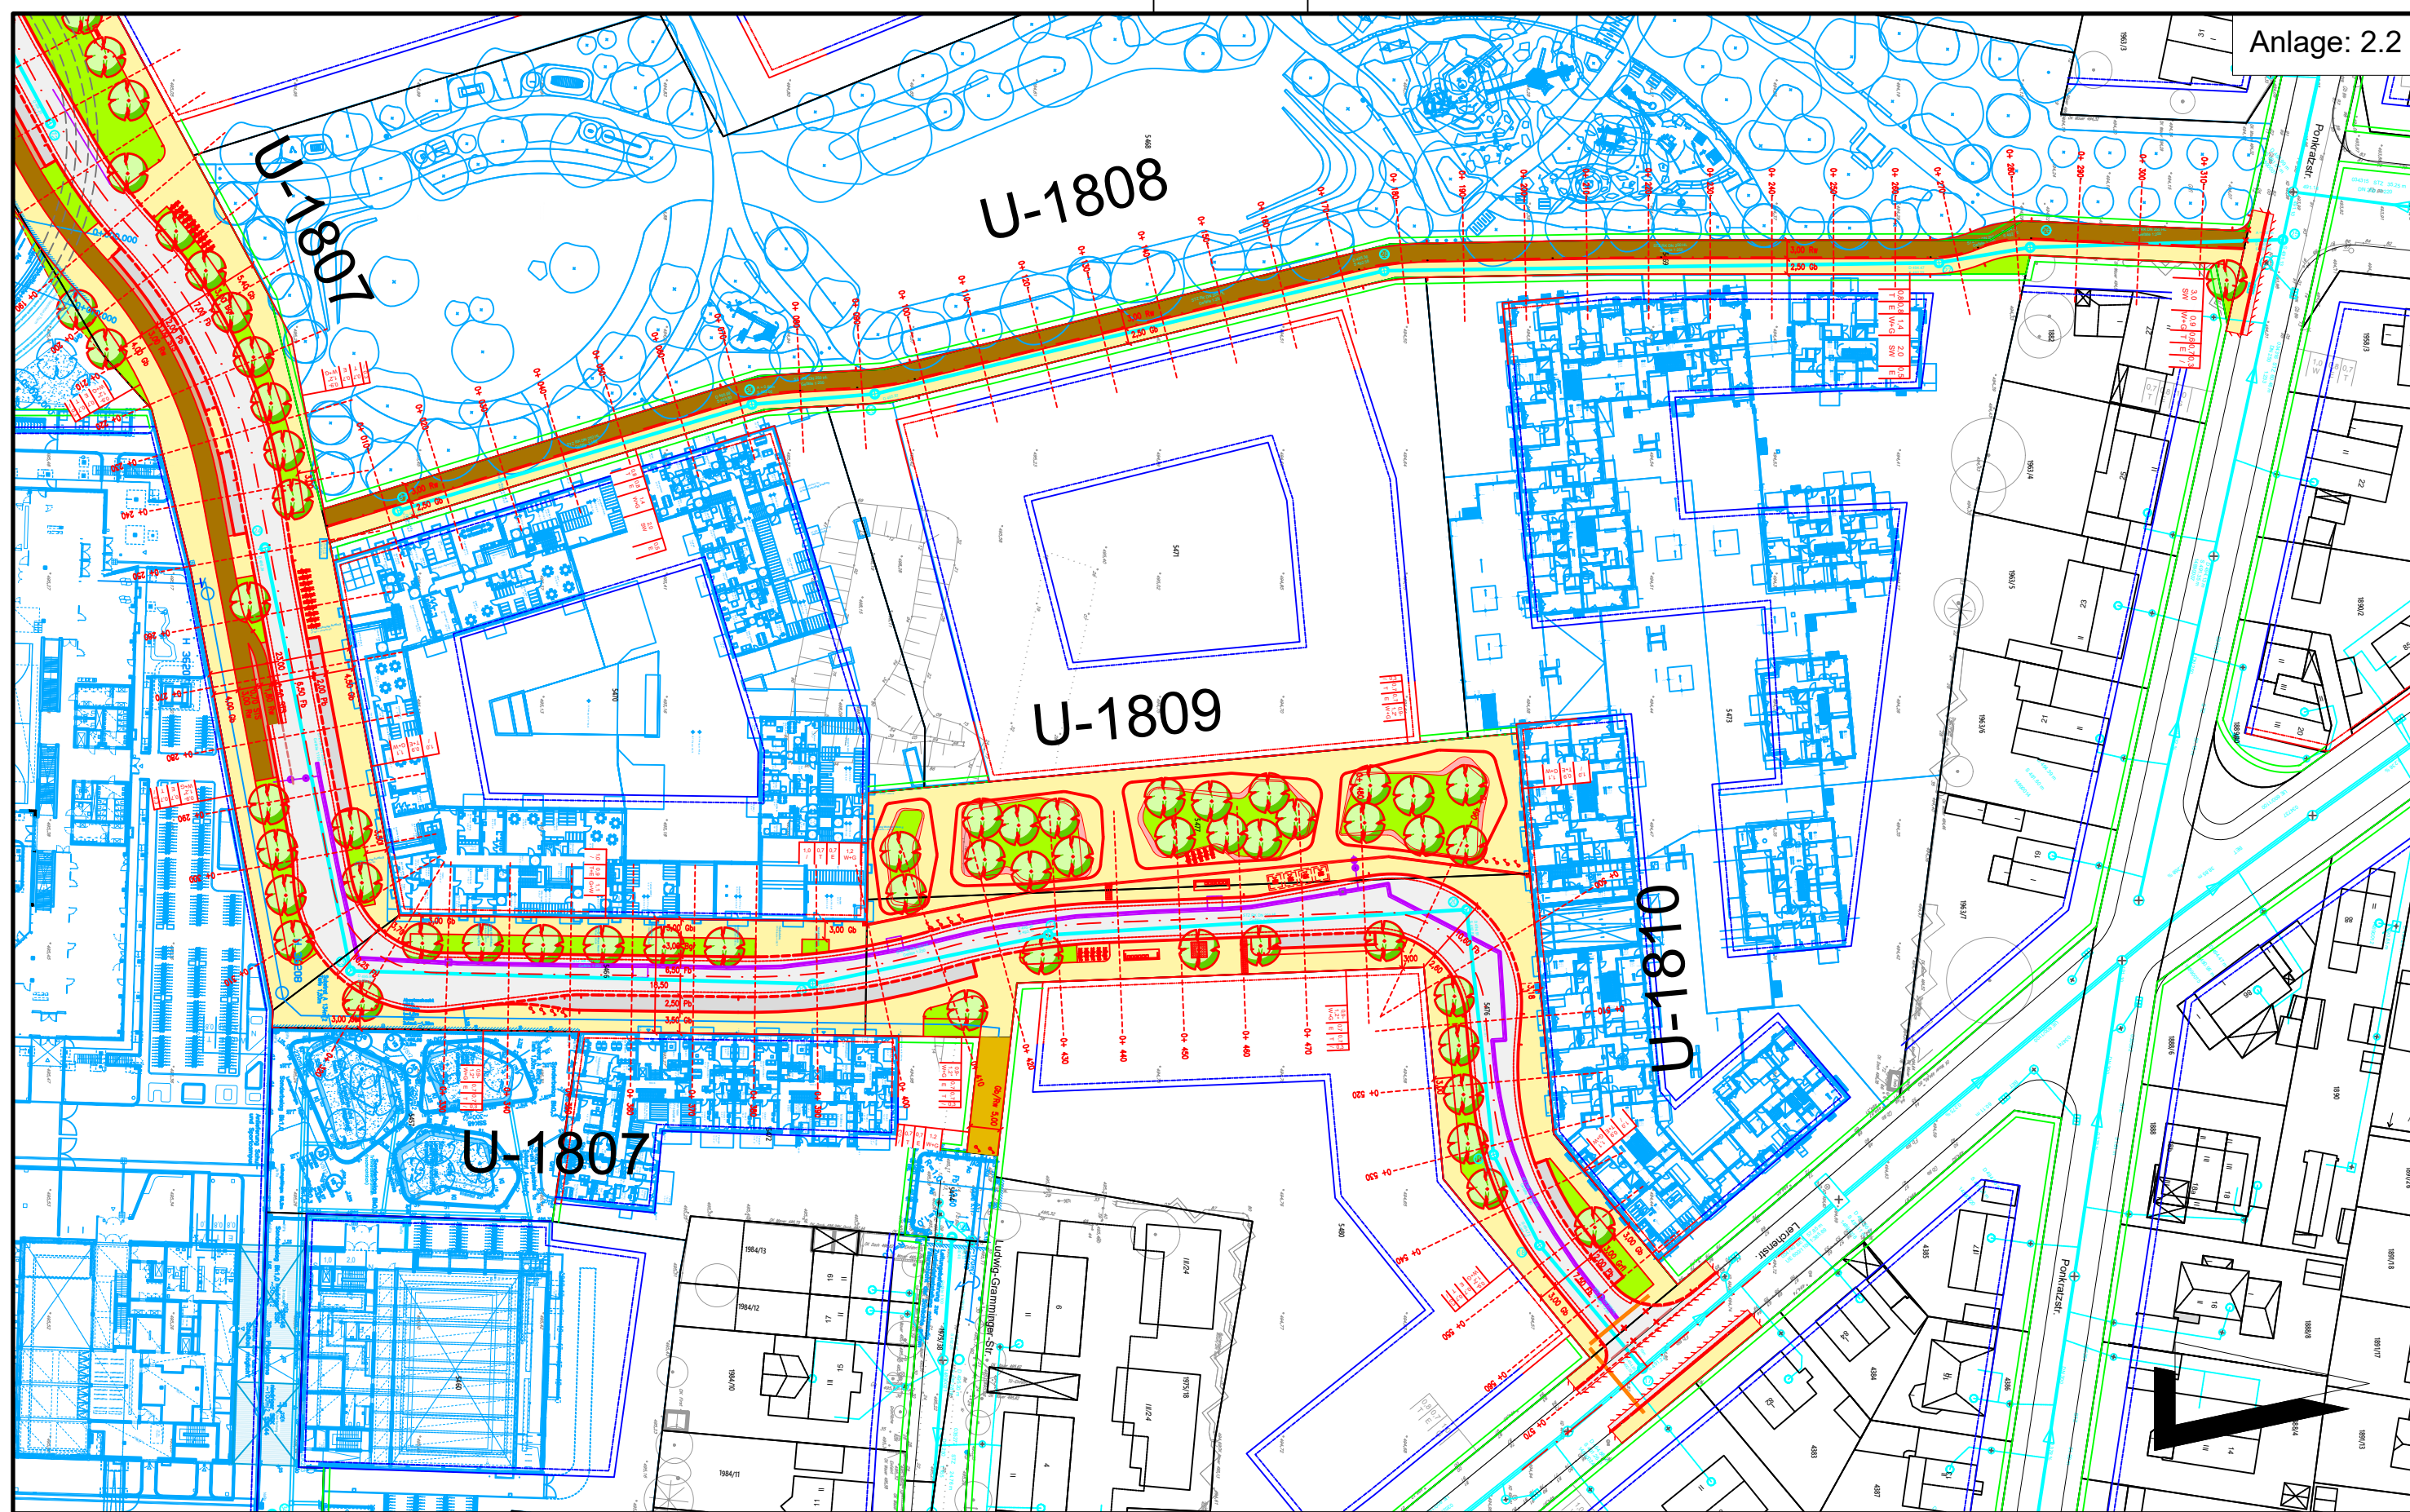

Legende:


- | | | | |
|--|-----------|--|------------------------------------|
| | Fahrbahn | | gem. Geh- und Radweg |
| | Parkbucht | | Grünfläche, Baumgraben |
| | Gehbahn | | Sicherheitstrennstreifen, sonstige |
| | Radweg | | |

- | | |
|--|-------------------|
| | Baum Projekt |
| | Baum Bestand |
| | zu fällender Baum |





**Baureferat**
Tiefbau
Straßenplanung und -bau

B-Plan 2138 Lerchenauer Straße
Erschließungsabschnitt Nord
U-1807, U-1808, U-1809, U-1810

Maßstab: 1:1000 Stand: 13.04.2026 Plan: 02

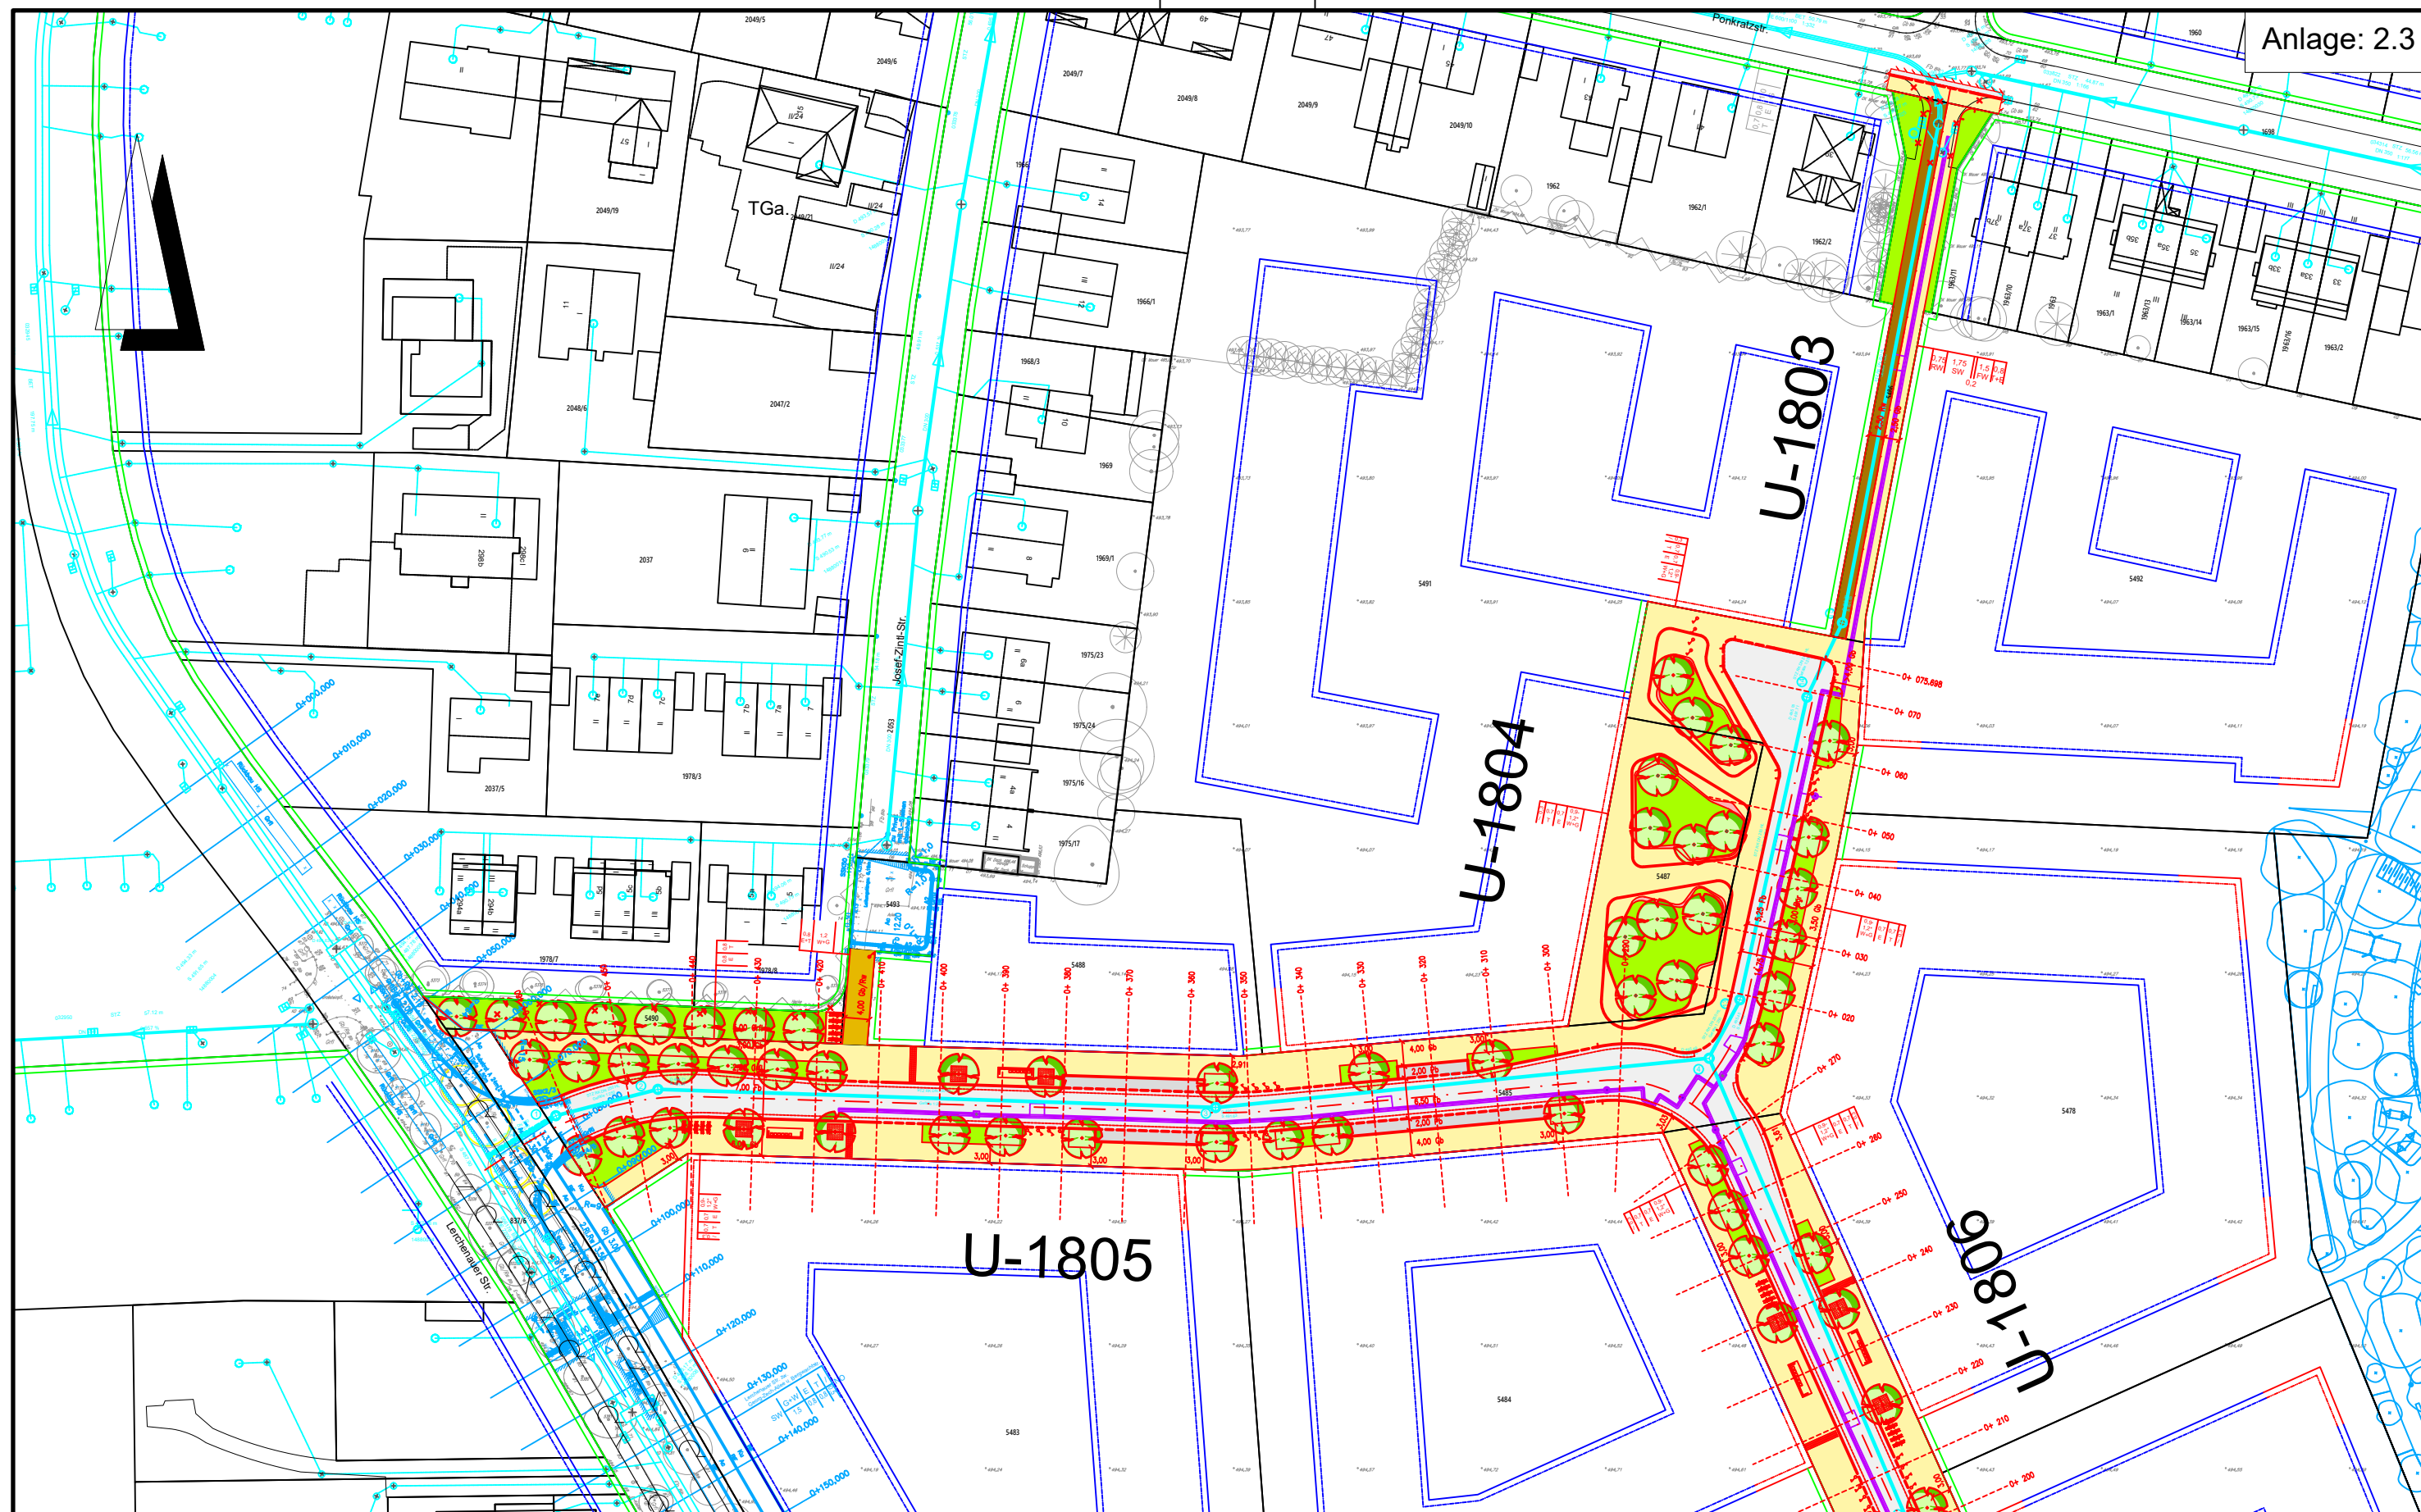

Legende:

    	Fahrbahn		gem. Geh- und Radweg		Baum Projekt
	Parkbucht		Grünfläche, Baumgraben		Baum Bestand
	Gehbahn		Sicherheitstrennstreifen, sonstige		zu fällender Baum
	Radweg				



Baureferat
Tiefbau
Straßenplanung und -bau

B-Plan 2138 Lerchenauer Straße
Erschließungsabschnitt Nord
U-1803, U-1804, U-1805, U-1806

Maßstab: 1:1000	Stand: 13.04.2026	Plan: 03
-----------------	-------------------	----------