


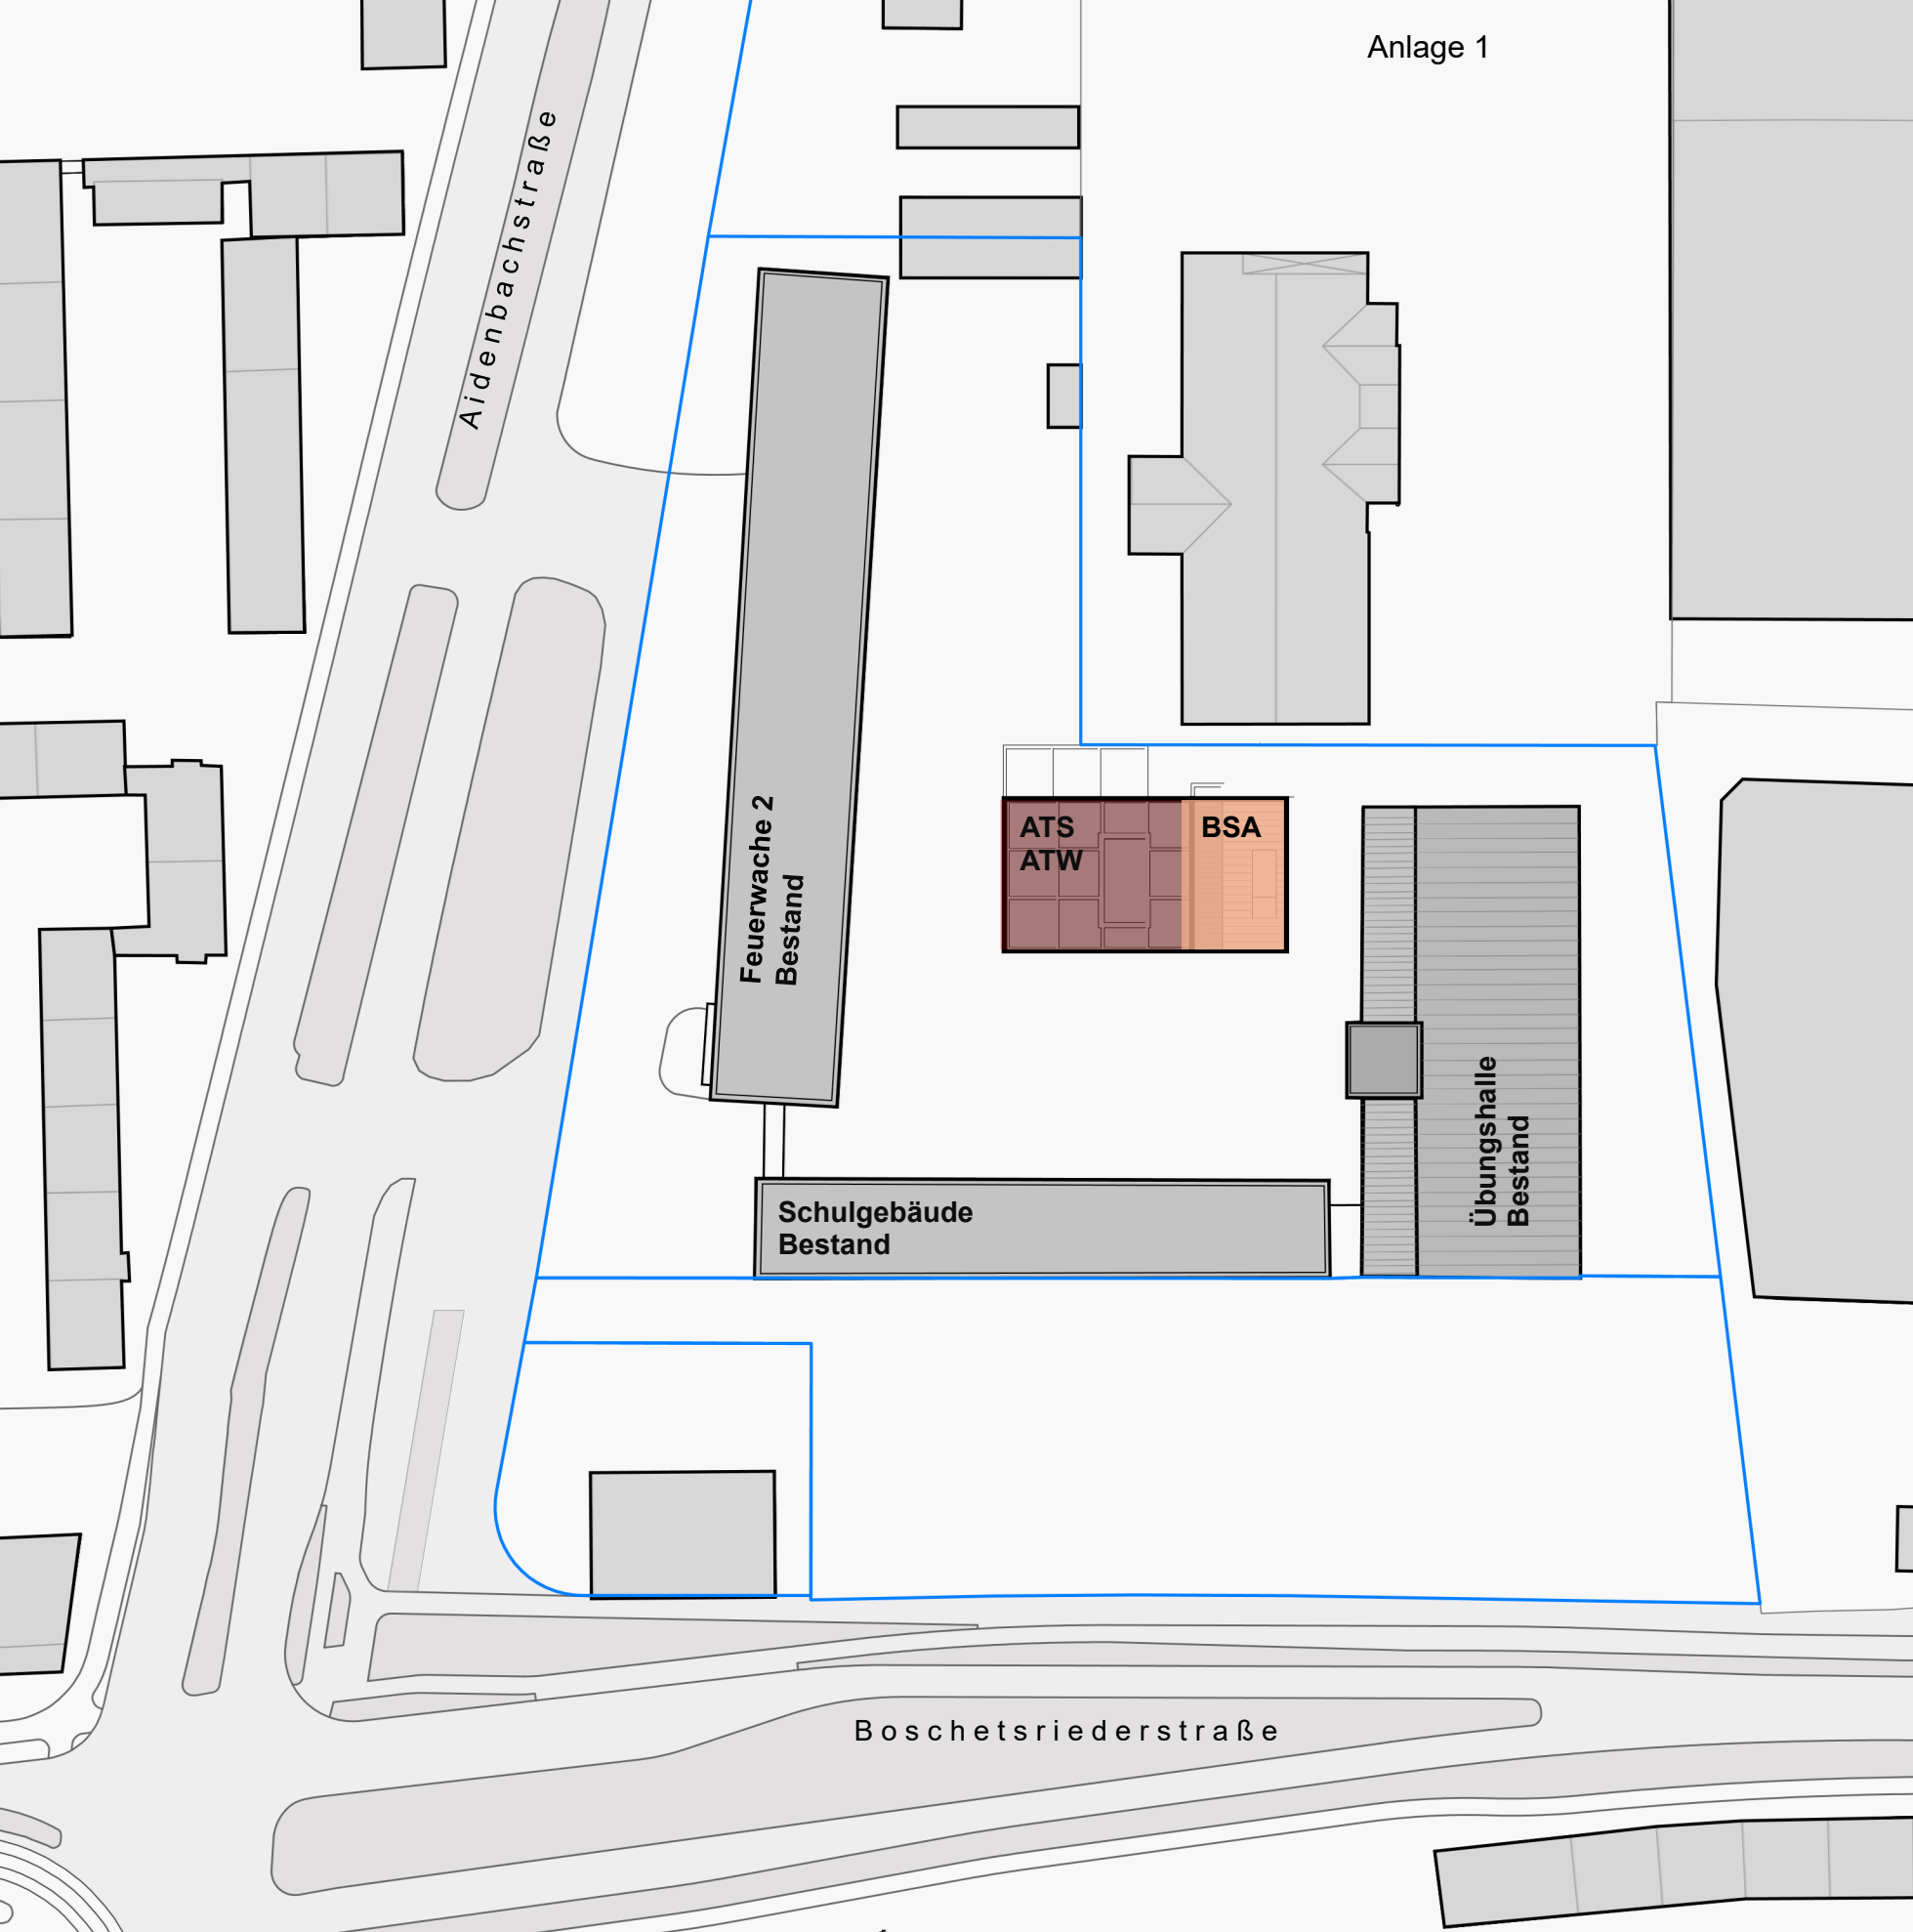

Aidenbachstraße

Feuerwache 2
Bestand

ATS
ATW

BSA

Schulgebäude
Bestand

Übungshalle
Bestand

Boschetsriederstraße