


Ayinger Straße_Nebau_24/50/0

Erstellt für Maßstab 1:1 000
zur Maßentnahme nur bedingt geeignet
Erstellungsdatum 08.07.2026

0 40 m

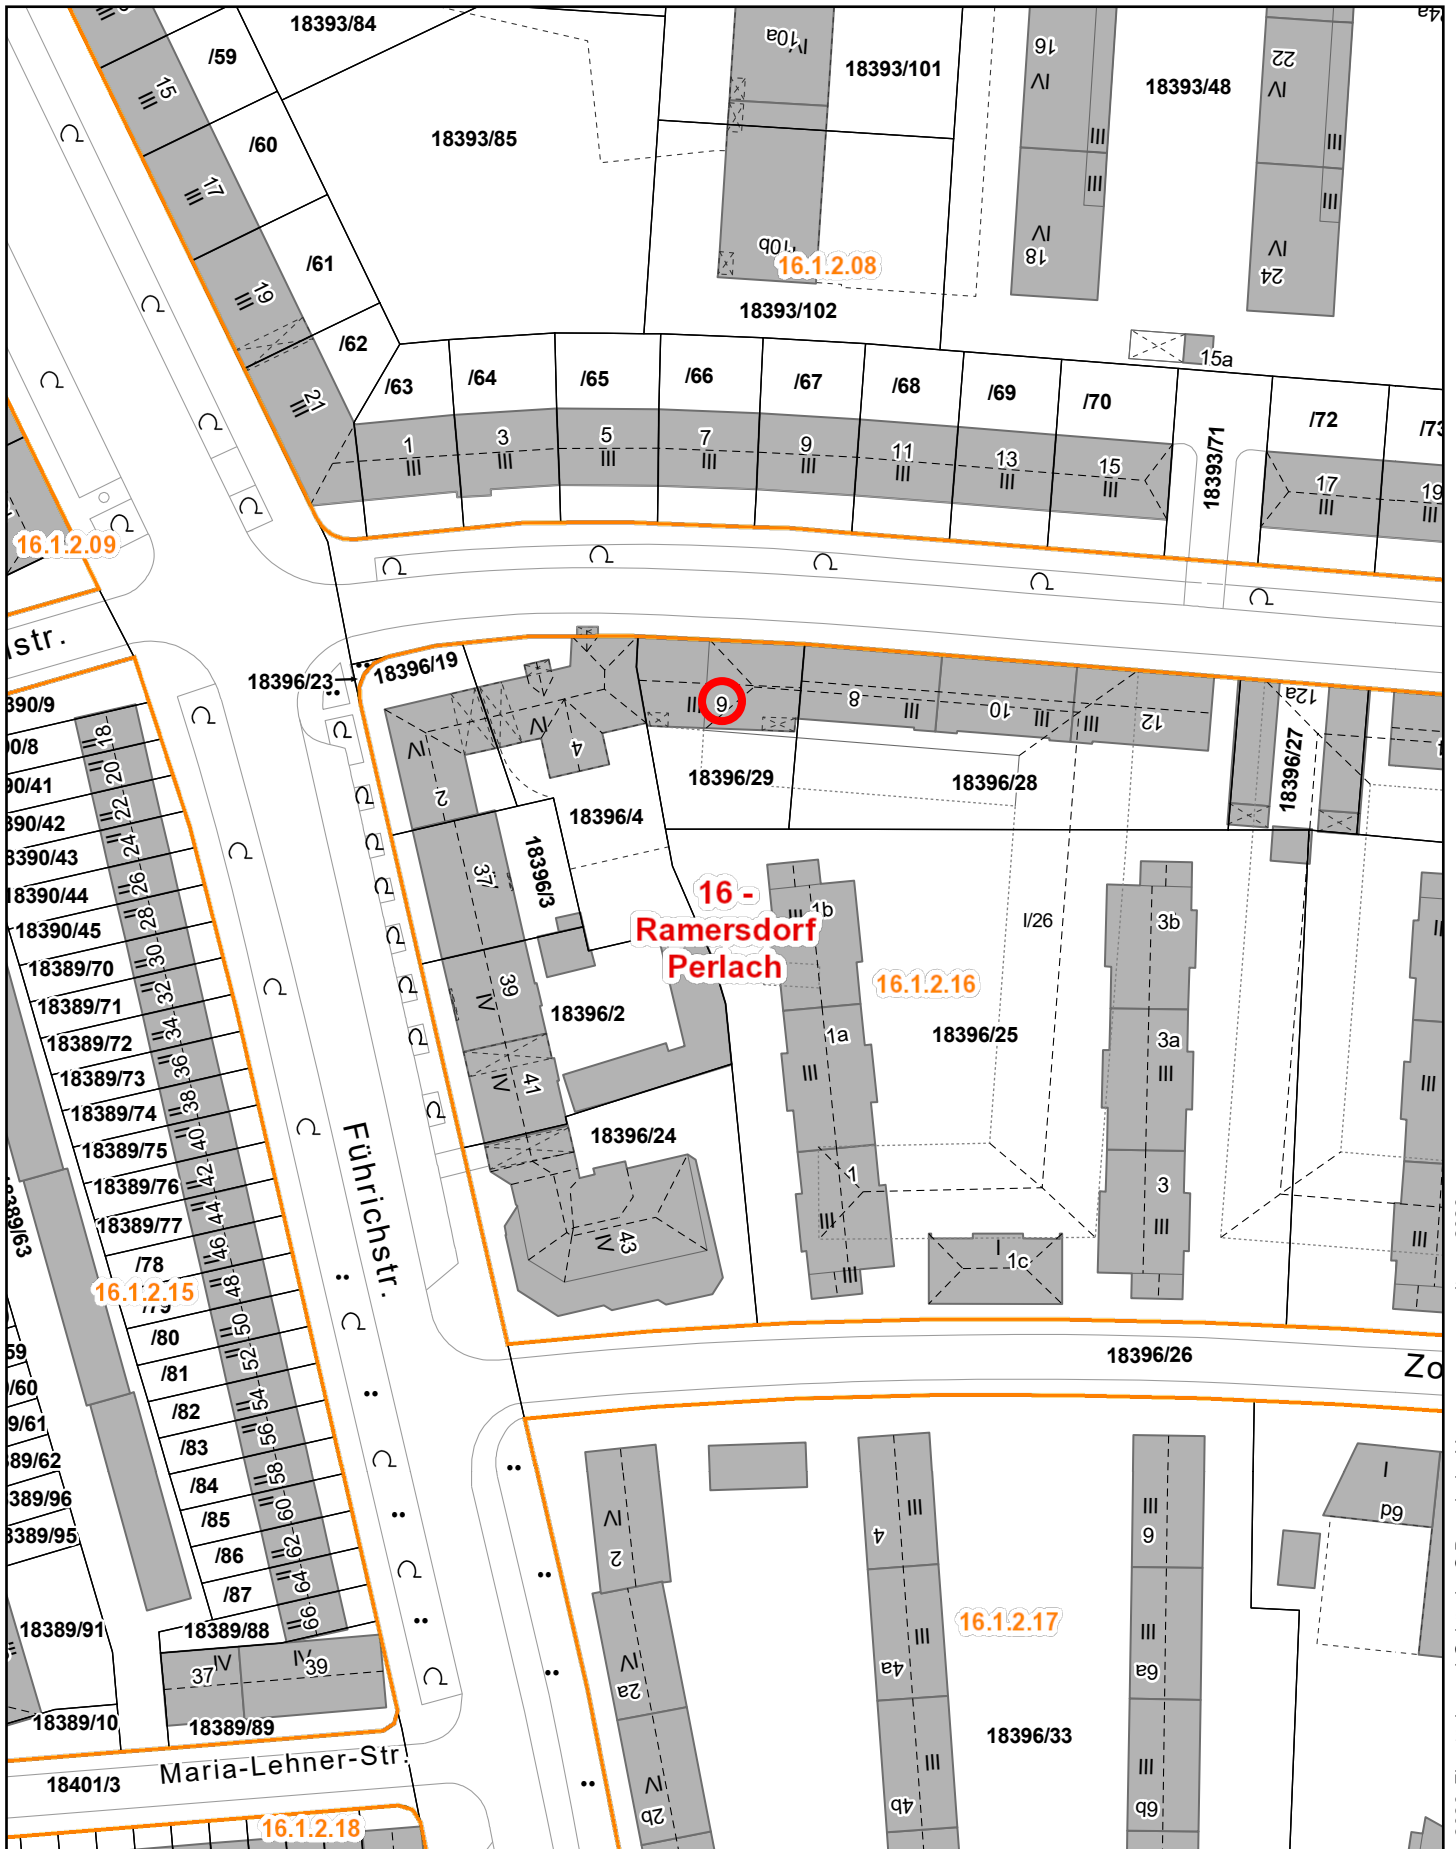

Landeshauptstadt
München