

**Bezirksausschuss des 24. Stadtbezirkes
Feldmoching – Hasenberg**

Hanauer Str. 1
80992 München

München, den 5.10.2026

Antrag:

**Defekte Fahrräder am U- und S-Bahnhof Feldmoching entfernen -
mehr Abstellplätze kurzfristig schaffen**

Das Mobilitätsreferat der Landeshauptstadt München wird aufgefordert:

1. Defekte und nicht mehr gebrauchsfähige Fahrräder am S-/U-Bahnhof im Zuge einer Fahrradaktion zu entfernen.
2. Kurzfristig zusätzliche neue Abstellmöglichkeiten für Fahrräder und E-Scooter zu schaffen. Dabei sind insbesondere die folgenden, im beigefügten Lageplan (Anlage 1) markierten Standorte umzusetzen bzw. zu prüfen:
 - a) **Josef-Frankl-Straße** (Westseite, östlich des westlichsten U-Bahn-Aufgangs): Die bereits weitgehend fertig geplante Fahrradabstellanlage ist nun zu errichten.
 - b) **Fläche am Bahnsteig** (Westseite, am Zugang zum Grundwasserdüker): Es ist erneut zu prüfen, ob auf der Restfläche neben der freizuhaltenden Aufstellfläche für den mobilen Portalkran ein Doppelstockparker eingerichtet werden kann.
 - c) **Aufstellfläche für E-Scooter** (Ostseite, Bernhardstraße): Der markierte Bereich ist als feste Abstellfläche für E-Scooter auszuweisen; die Anfahrt der Betreiber erfolgt über die Feuerwehr-Wendeplatte.
3. Darüber hinaus weitere geeignete Standorte und Lösungen zu prüfen u.a. eine Mobilitätsstation auf der Ostseite der Gleise. Die unter Nr. 2 genannten Standorte sind ausdrücklich nicht abschließend.

Diese Aktion ist auf beiden Seiten des Bahnhofzugangs durchzuführen, zu priorisieren ist die Seite in Zentral Feldmoching.

Begründung:

Wie in den beigefügten Bildern sehr gut zu erkennen, reichen die aktuellen Abstellplätze für Fahrräder und Scooter nicht mehr aus. Dazu kommen nicht mehr gebrauchsfähige Fahrräder, die zusätzlich die knappen Plätze unnötig belegen. Durch eine erneute Fahrradaktion kann dieser Missstand behoben werden.

Da sich der Umbau des ganzen Bereichs auch um Jahre verzögern wird und die Nachverdichtungsgebiete – zuletzt kam das Baugebiet an der Hochmuttinger Straße hinzu – bezogen werden, ist es dringend erforderlich, weitere Abstellmöglichkeiten zu schaffen. Zu den einzelnen Standorten:


- **Josef-Frankl-Straße:** Auf diese Anlage wartet der Bezirksausschuss seit zwei Wahlperioden. Ihre Errichtung wurde zurückgestellt, bis das Abasto-Hotel fertiggestellt ist und sich der Bedarf abzeichnet. Der Bedarf ist unverändert hoch. Ein weiteres Warten auf die Neugestaltung des Walter-Sedlmayr-Platzes ist nicht sinnvoll, da dort aus finanziellen Gründen auf absehbare Zeit keine Umsetzung zu erwarten ist.
- **Fläche am Bahnsteig:** Ein eingehauster Fahrradabstellplatz wurde hier in der Vergangenheit abgelehnt, weil die abgesperrte Fläche am Zugang zum Grundwasserdüker (Entnahme von Fernkälte) für einen mobilen Portalkran freigehalten werden muss. Die verbleibende Restfläche erscheint dennoch groß genug, um eine Abstellanlage mit Doppelstockparker erneut zu prüfen.
- **E-Scooter auf der Ostseite:** Im markierten Bereich konnten bereits in der Vergangenheit bis zu 45 E-Scooter abgestellt werden, ohne dass das Ein- und Ausparken der Fahrräder behindert wurde. Über die Feuerwehr-Wendeplatte östlich der Fahrradabstellanlage erreichen die Betreiber ihre Fahrzeuge problemlos für Service und Wartung.

Weitere Vorschläge wie etwa eine Mobilitätsstation östlich der Gleise, sollen in die Prüfung einbezogen werden, ebenso andere geeignete Flächen.

Bilder am 2.10.26 von Maximilian Bauer aufgenommen.

Anlage 1: Lageplan BayernAtlas, Maßstab 1:1.000, erstellt am 14.10.2026, mit Darstellung der vorgeschlagenen Standorte.

Anlage 1: Lageplan mit den vorgeschlagenen Standorten

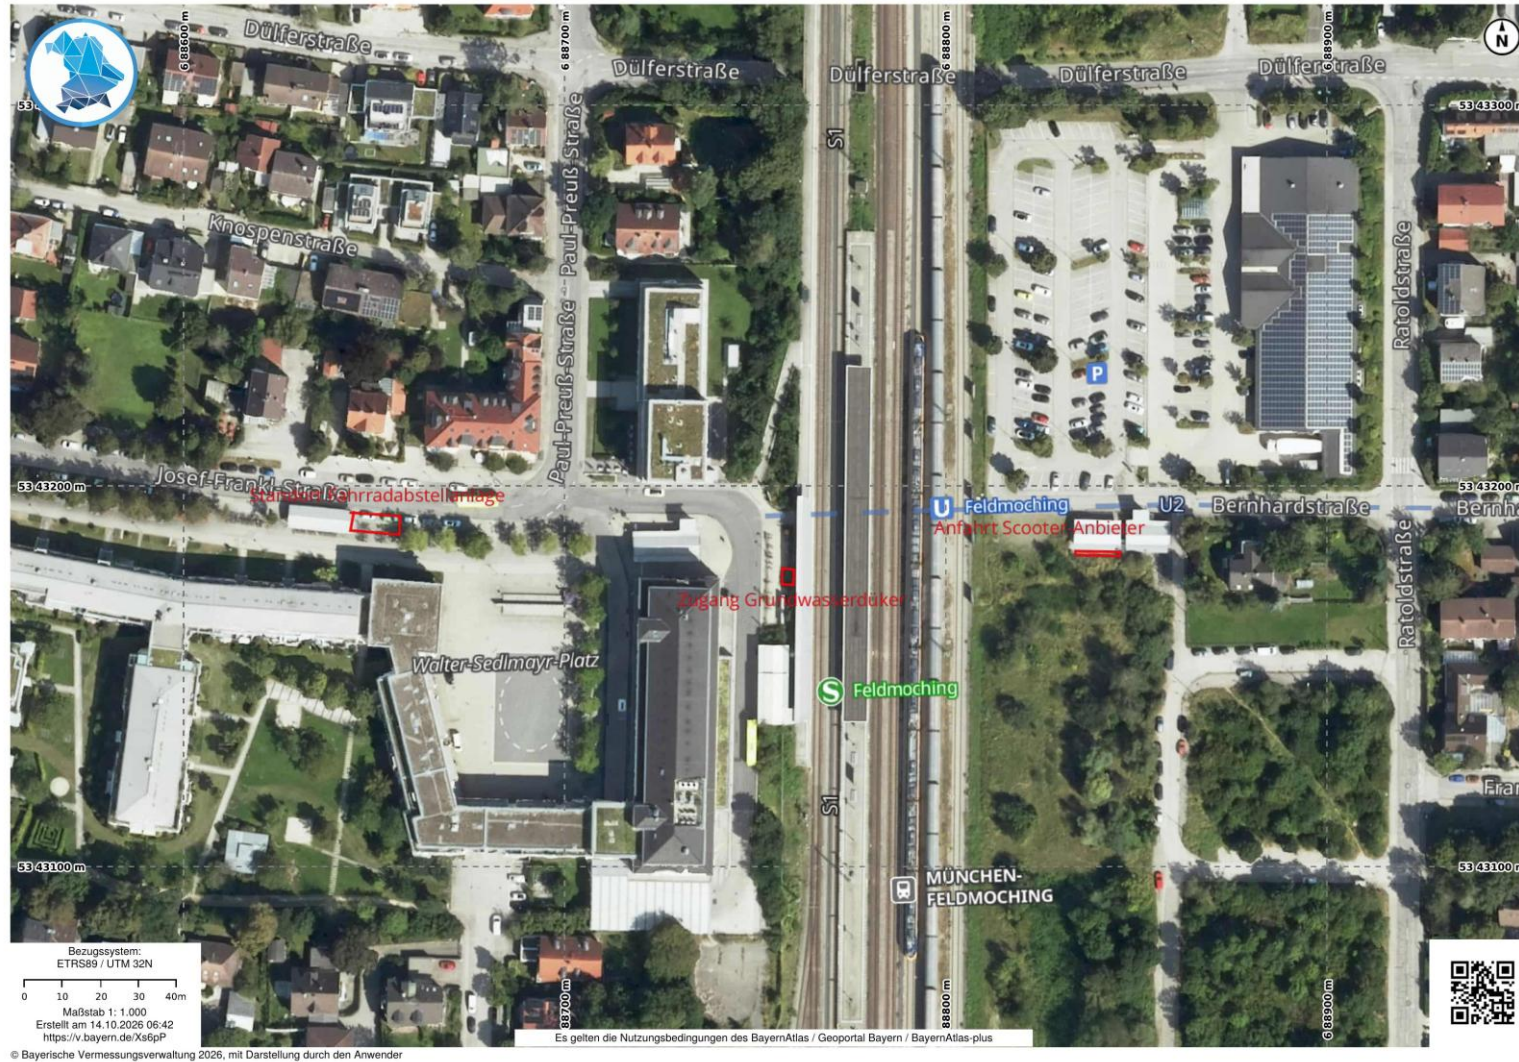

Quelle: BayernAtlas, © Bayerische Vermessungsverwaltung 2026, mit Darstellung durch den Anwender. Die Nutzung für Zwecke des Bezirksausschusses ist zulässig.







Gez.

Maximilian Bauer
(Fraktionssprecher)

Franz Augustin

Dirk Höpner