

Anlage 1

Sanierung,
Umbau und Erweiterung
Feuerwache 1

Lageplan mit
Baumbestand M 1:1000

Baumbestand zu erhalten

Baum zu fällen



HG

RG

UA 7

UA 8+9

UA 11+12

TG

Hauptgebäude


Rückgebäude

Gebäude Unterer Anger 7

Gebäude Unterer Anger 8+9

Gebäude Unterer Anger 11+12

Tiefgarage

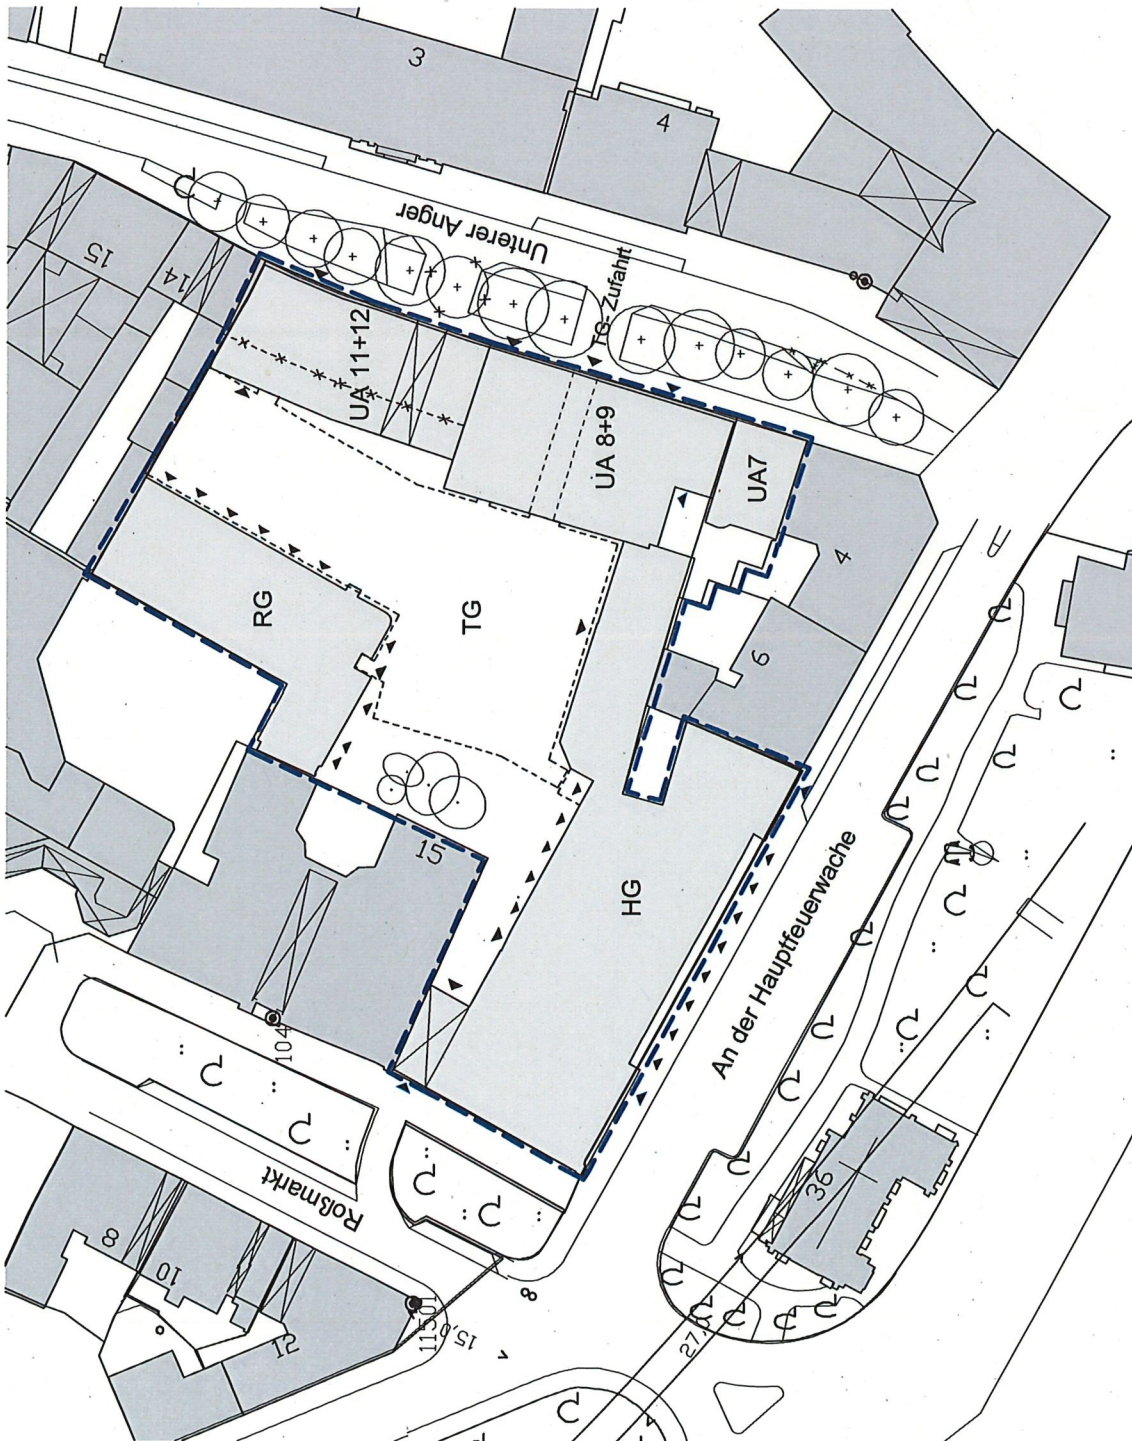

Lageplan mit Baumbestand