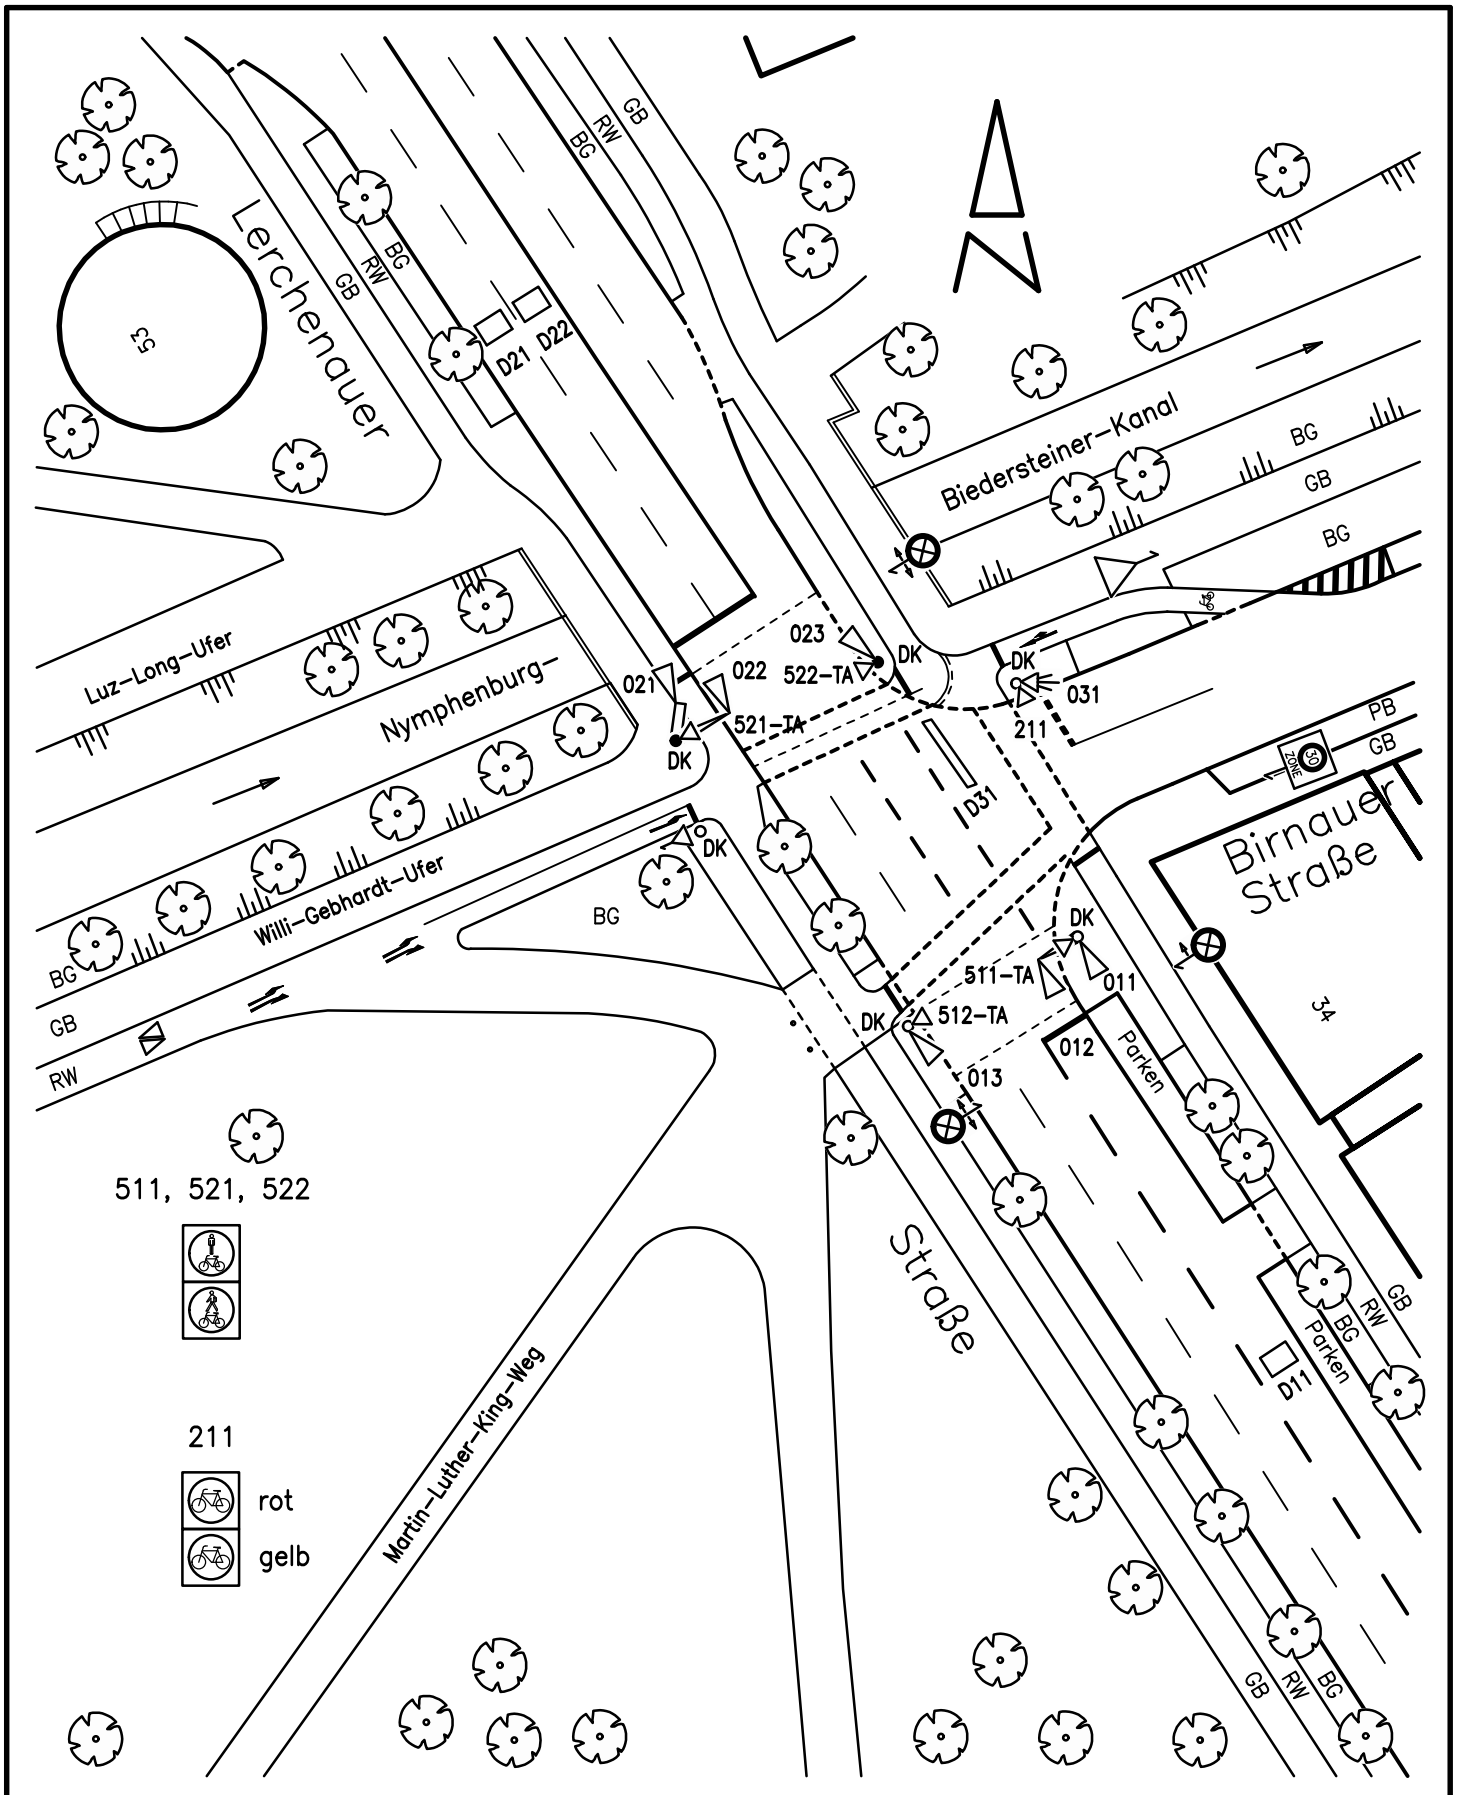


Landeshauptstadt München			Kreisverwaltungsreferat HA III/12
LZA-Nr: 270	Knotenname: Lerchenauer-/ Birnauerstr.		Dateiname: 0270AAAN.DWG
Bearbeiter: *****	letzte Bearbeitung: 02.04.2019	Inbetriebnahme (Datum/Zeit)	Ungültig (Datum/Zeit)
Kommentar: Gerätetausch (georef.)			Maßstab 1:500 0 2m 10m