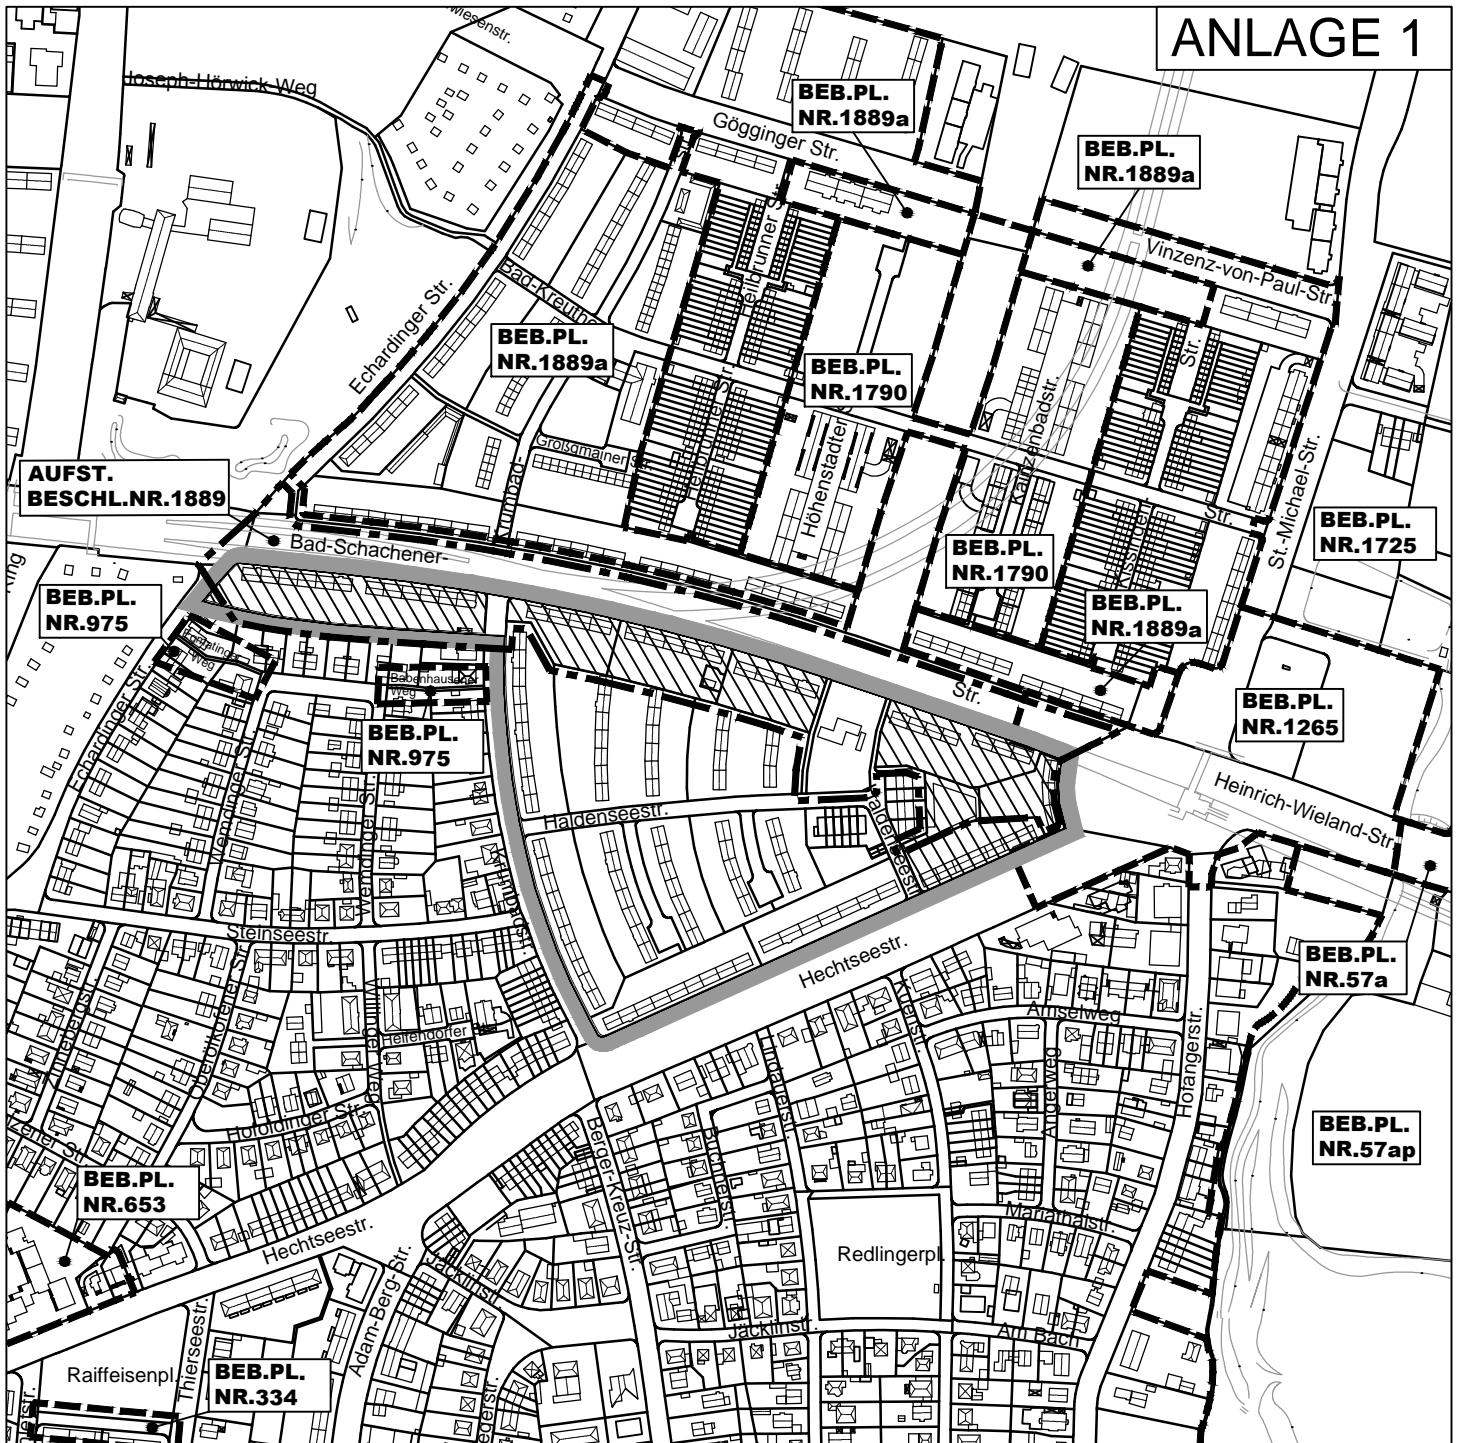

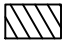





ANLAGE 1



LEGENDE

-  GELTUNGSBEREICH DES BEB.PL. GEM. BESCHLUSSVORLAGE UND WETTBEWERBSUMGRIFF
-  TEILFLÄCHEN DES REALISIERUNGS-WETTBEWERBES 2009
-  GELTUNGSBEREICH BESTEHENDER BEBAUUNGSPLÄNE
-  RECHTSVERBINDL. BEB.PL.
-  AUFSTELLUNGSBESCHLUSS

ÜBERSICHTSPLAN

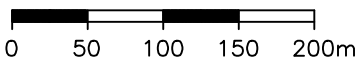
ZUM BEBAUUNGSPLAN
MIT GRÜNORDNUNG NR. 2100

BEREICH:

HALDENSEESTR. (BEIDSEITS),
BAD-SCHACHENER-STR. (SÜDLICH),
HECHTSEESTR. (NÖRDLICH),
ECHARDINGER STR. UND
KRUMBADSTR. (ÖSTLICH),



1:5000



LANDESHAUPTSTADT MÜNCHEN
REFERAT FÜR STADTPLANUNG
UND BAUORDNUNG HA II/31P
AM 12.03.2015