



Detail 1: Scharfreiterplatz-Nord, M 1:650

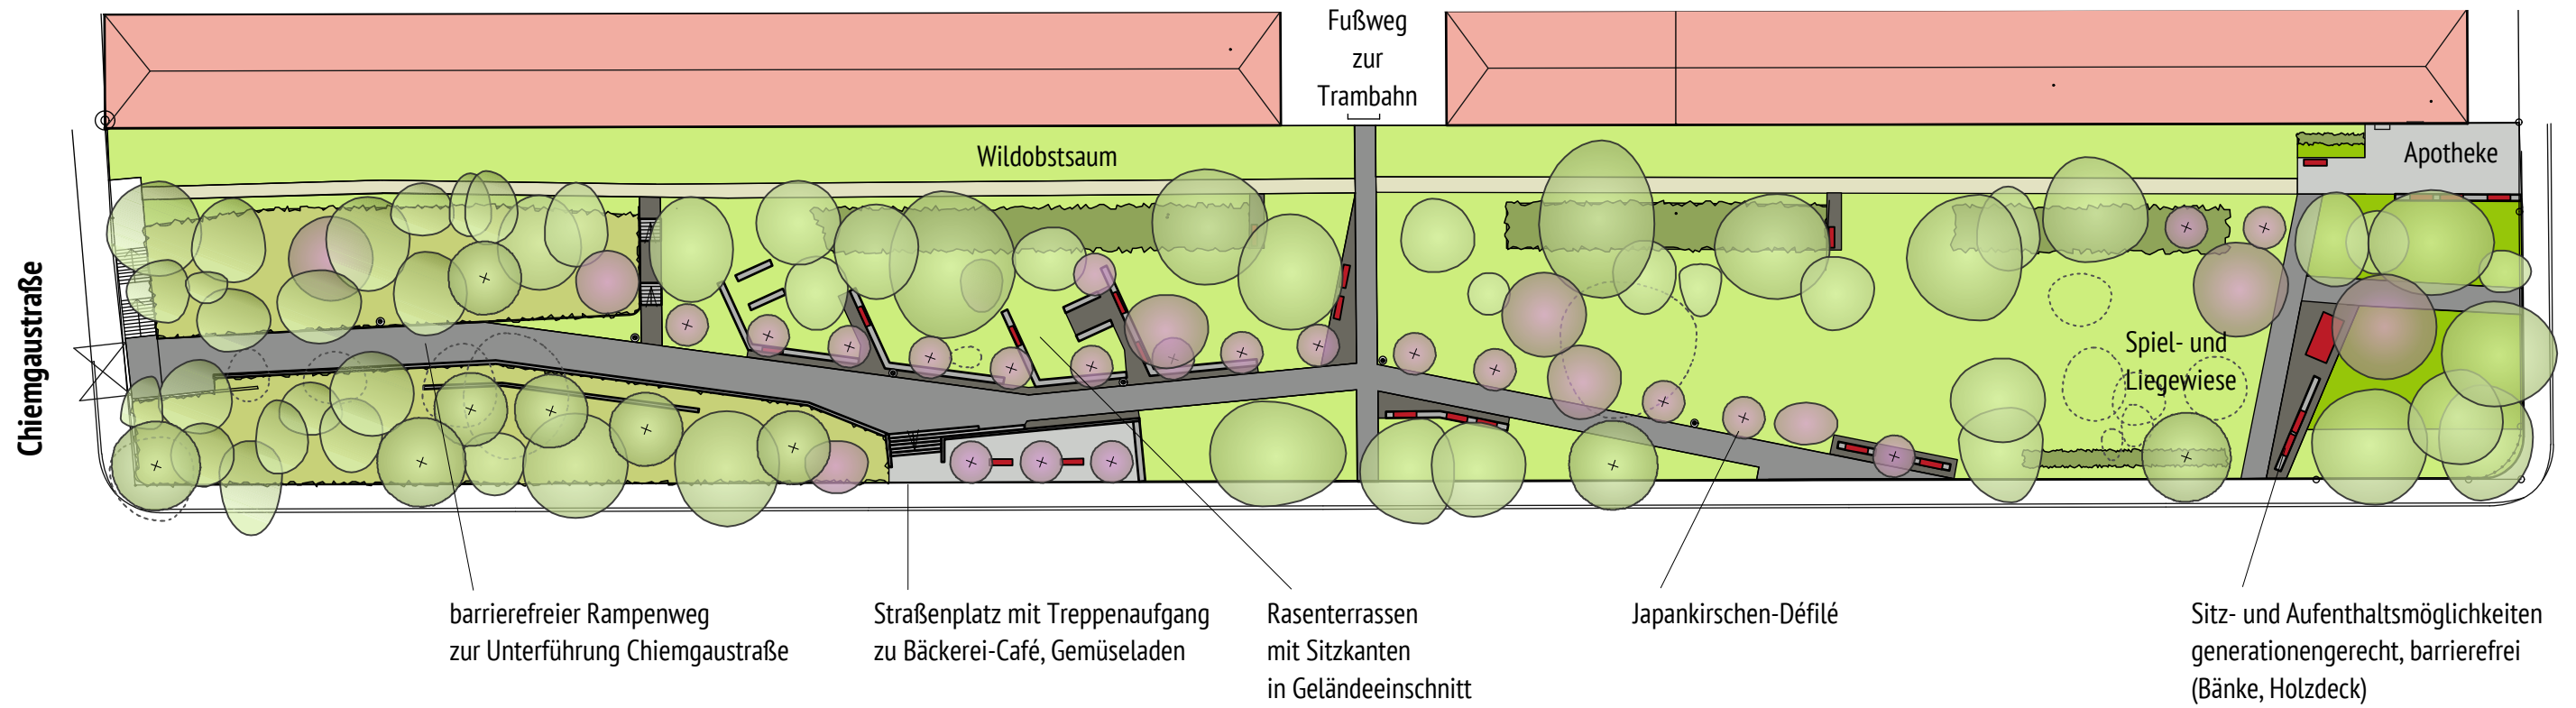

Detail 2: Scharfreiterplatz-Süd, M 1:650

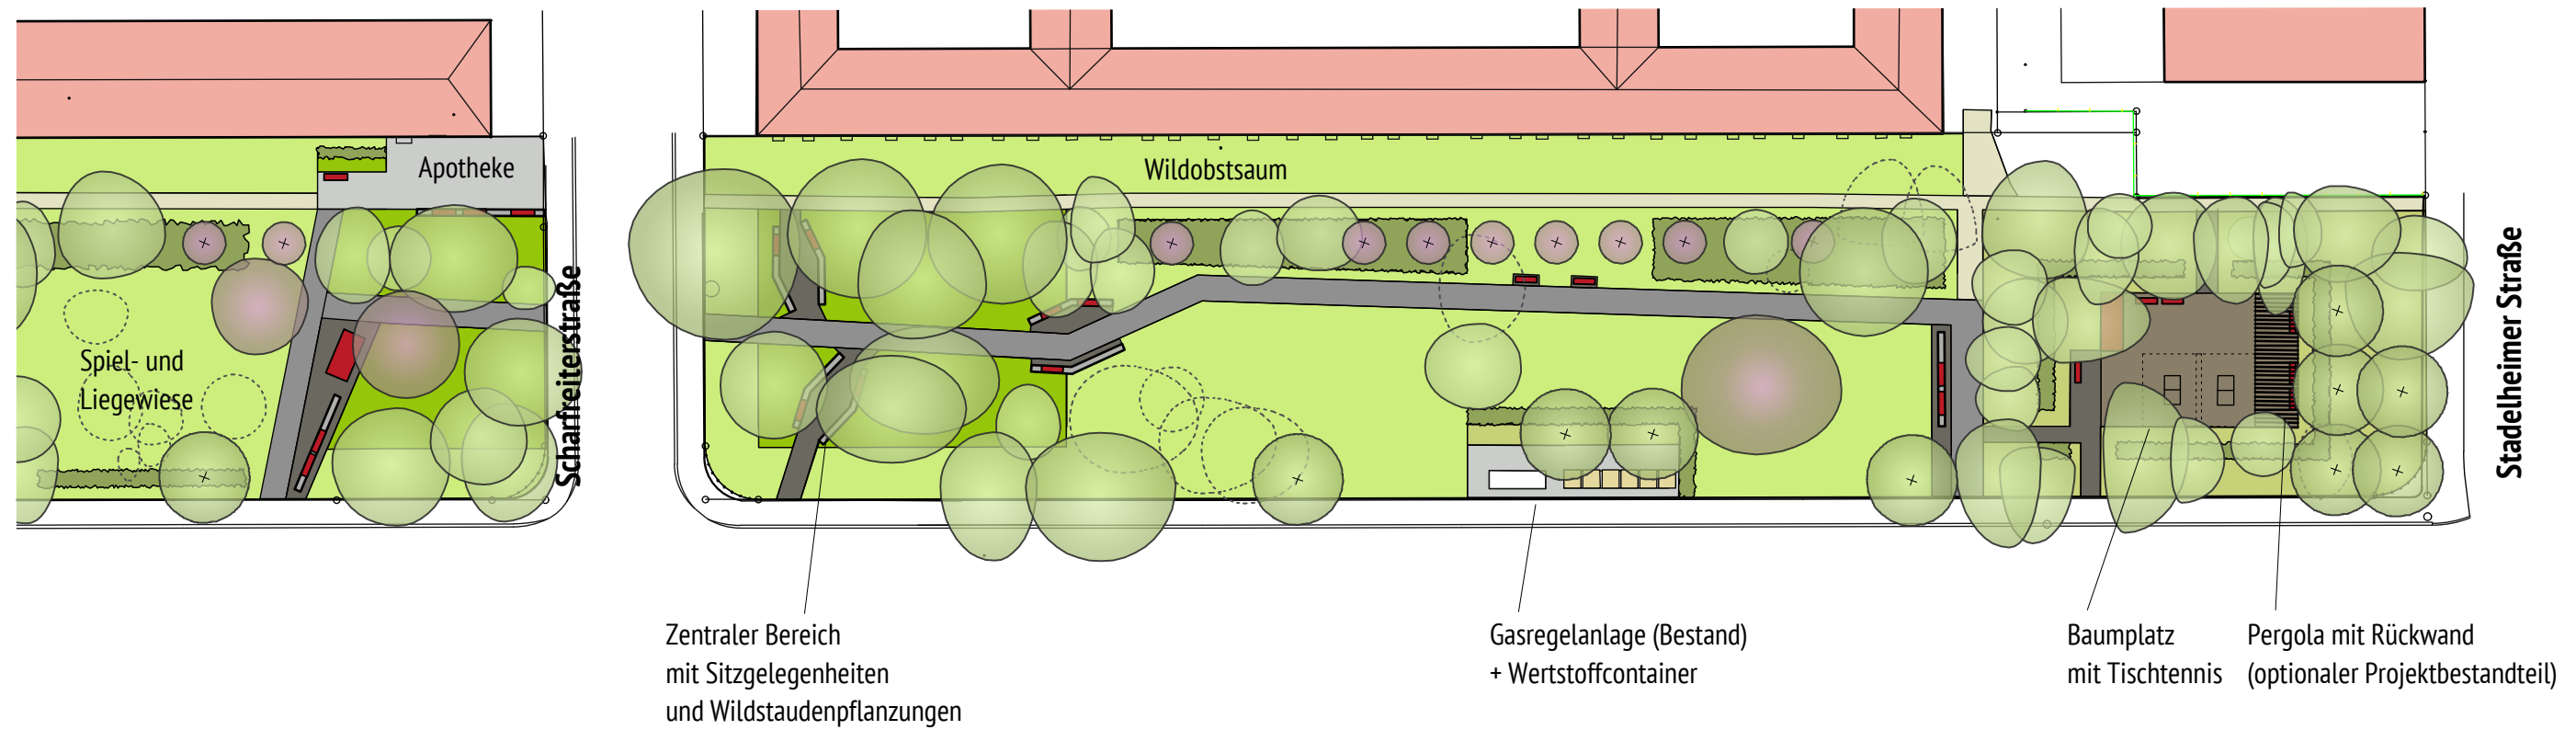

Scharfreiterplatz und Hohenschwangauplatz
Aufwertung und Umgestaltung

Anlage D - Vorentwurf Scharfreiterplatz