



Detail 3: Hohenschwangauplatz-Ost (Spielplatz), M 1:325

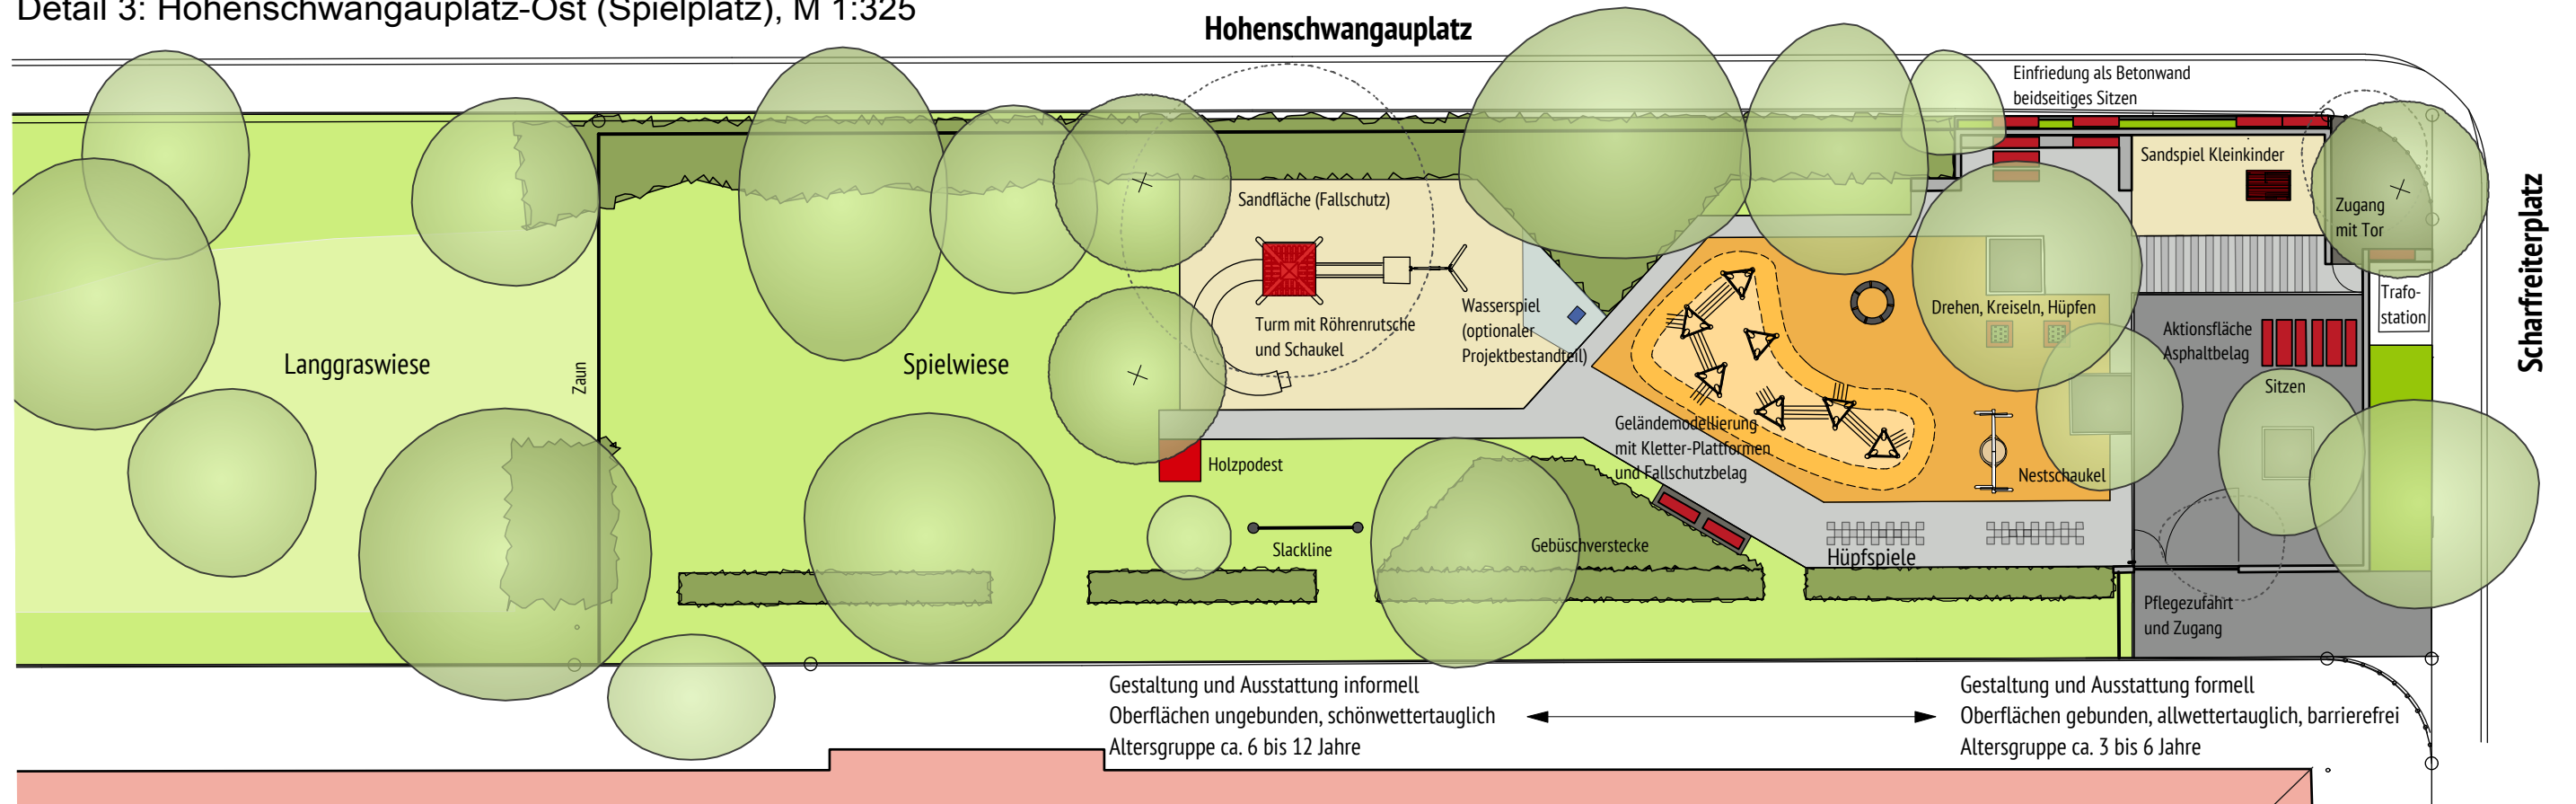

Detail 4: Hohenschwangauplatz-West, M 1:650

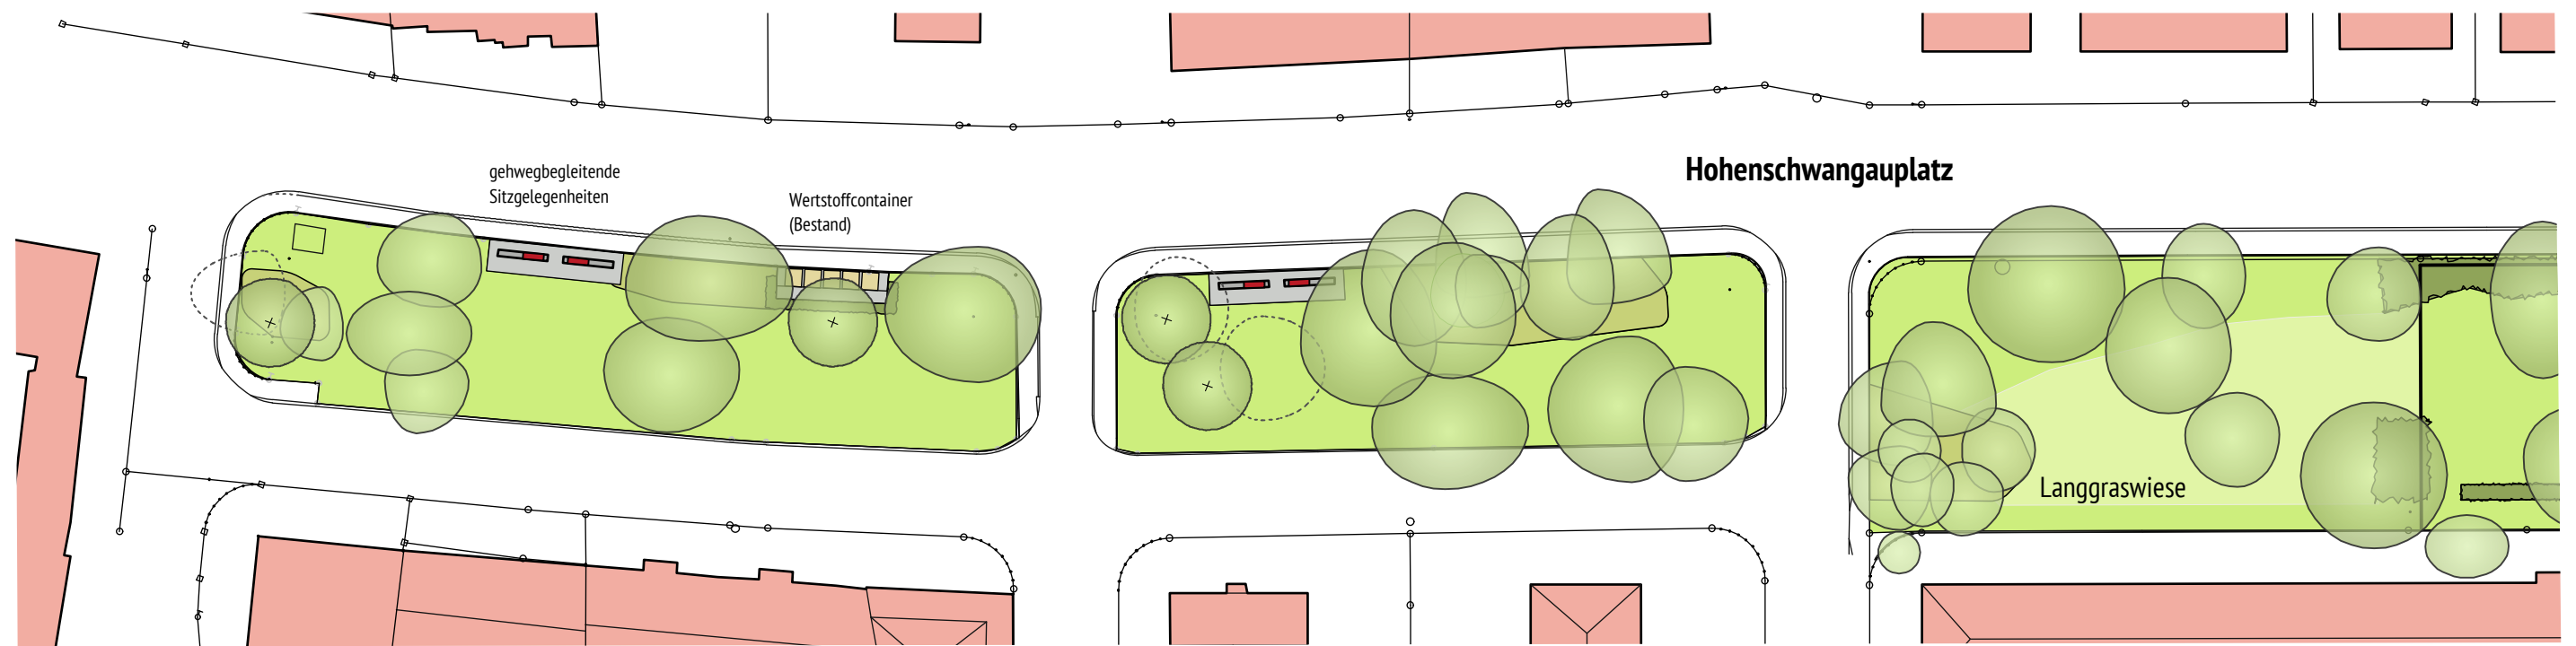

Scharfreiterplatz und Hohenschwangauplatz
Aufwertung und Umgestaltung

Anlage E - Vorentwurf Hohenschwangauplatz