



**Antrag an den Bezirksausschuss 11 Milbertshofen-Am Hart  
zur BA-Sitzung am 13. April 2016**

**Bolzplatz an der Schmalkaldener Str./ Frankfurter Ring erhalten**

**Der BA möge beschließen:**

**Der Bezirksausschuss 11 Milbertshofen – Am Hart spricht sich für den Erhalt des Bolzplatzes an der Schmalkaldener Straße/ Frankfurter Ring aus und fordert die Landeshauptstadt München auf, auf die geplante Bebauung zu verzichten.**

**Begründung:**

Der einzige Bolzplatz im dicht bebauten Milbertshofen dient der Naherholung und wird gerade in den Sommermonaten von vielen Jugendlichen und Kindern mit und ohne Migrationshintergrund täglich genutzt und bespielt. Ebenso finden dort häufig Kinder-Spielaktionen wie der „Zirkus Milbertini“ oder ähnliches statt. Die beabsichtigte Bebauung und damit der Wegfall des Bolzplatzes würde die Lebensqualität in diesem Quartier einschränken.

Erich Tomsche  
Fraktionssprecher

Initiative  
Thomas Schwed

Bürgerversammlung des M. Stadtbezirkes am 21. 07. 2016

Bitte Wortmeldezettel vollständig und gut leserlich ausfüllen und umseitige Erläuterungen beachten!

Antrag (zur Abstimmung)  Anfrage (keine Abstimmung)

Möchten Sie mündlich vortragen?  ja  nein

Persönliche Angaben

Name: <u>THOMSEN</u>	Vorname: <u>ANTONIE</u>	Staatsangehörigkeit: <u>dt.</u>
Straße, Nr.: <u>Jugendstädter 5</u>	PLZ, Ort: <u>80807 München</u>	Telefon: (Angabe freiwillig)
Unterschrift:		<u>35 35 98 32</u>

Sind Sie mit einer Veröffentlichung Ihrer persönlichen Angaben auf diesem Wortmeldezettel und auf den von ihnen evtl. beigefügten Unterlagen – auch im Internet – einverstanden?  ja  nein

Hinweis: Unabhängig von Ihrem Einverständnis zur Veröffentlichung Ihrer persönlichen Angaben wird der übrige Inhalt dieses Wortmeldezettels einschließlich evtl. beigefügter Unterlagen im Internet veröffentlicht.

Wohnen Sie im Stadtbezirk?  ja  nein

Haben Sie einen Gewerbebetrieb bzw. eine berufliche Niederlassung im Stadtbezirk?  ja  nein

Diskussionsthemen in Stichworten:

- Bolzplatz Frankfurter Ring
- 
- 

Text des Antrages / der Anfrage (Bitte formulieren Sie einen Antrag so, dass er mit "ich stimme zu" oder "ich stimme nicht zu" beantwortet werden kann):

S. Anlage

Begründung:

Raum für Vermerke des Direktoriums - Bitte nicht beschriften -

- ohne Gegenstimme angenommen  
 mit Mehrheit angenommen  
 ohne Gegenstimme abgelehnt  
 mit Mehrheit abgelehnt

*Antonie Thomsen*

Ingolstädter Str. 5  
80807 München  
Tel./FAX: (089) 35 35 98 32  
e-mail:  
antonie.thomsen@googlemail.com

Antrag zur Bürgerversammlung des 11. Stadtbezirks am 21. Juli 2016

**Erhalt des Bolzplatzes am Frankfurter Ring in seiner bestehenden Größe**

Die Bürgerversammlung möge beschließen:

Der Bolzplatz am Frankfurter Ring/Schmalkaldener Straße ist in seiner jetzt bestehenden Form und Größe uneingeschränkt zu erhalten.

Eine Wohnbebauung auf dem Grundstück wird abgelehnt.

**Begründung:**

Der benannte Bolzplatz ist der einzige, letzte Rasenbolzplatz mit Toren in Milbertshofen, einem Stadtteil mit ca. 40.000 Einwohnern.

Für die Neuanlage eines weiteren oder anderen Bolzplatzes fehlen städtische Grundstücke. Obwohl – oder auch weil gerade – am vielbefahrenen Frankfurter Ring gelegen, gab es in den vergangenen Jahrzehnten über die Nutzung oder Lärmentwicklung auf dem Platz keinerlei Beschwerden.

Der Platz ist die letzte verbleibende Möglichkeit für Kinder, Jugendliche und junge Erwachsene, spontan und ohne sozialpädagogische Betreuung, sich zum freien Spiel und Freizeitsport zu treffen.

Integration von Kindern aus vielen Nationen und ethnischen Gruppierungen findet hier selbstverständlich und selbsttätig statt. Dies sollte anerkannt und gewürdigt werden.

Zudem wurde der Platz in vergangenen Jahren für Ferienzirkusprogramme unter Betreuung durch den Verein Stadtteilarbeit genutzt.

Die Verlegung, d.h. Verkleinerung des Platzes in einen „informellen Bolzplatz“ (was immer das sein möge) zwischen neu zu erstellender Wohnbebauung würde mit Sicherheit zu Beschwerden über Lärm und Unverträglichkeit führen.

Das wichtigste Gut einer Stadt ist der soziale Friede. Eine Gefährdung dieses Friedens durch die Verlegung des Bolzplatzes zwischen Wohngebäuden ist zu befürchten.

NR. 1	(St. Reg.)	10
DE. HAU		10. HAU/V.
Gr. Nr. 2)		
Direktion, HA II/V		
26. JULI 2016		
52 10 1-2-0027		

eingepfanden bzw. abgegeben  
bei Fr. Hühne

Petition  
An den Stadtrat

1061 Unterschriften

Ungelöst  
SOP  
Takt  
+ mehr  
unter der

~~Antrag zur Bürgerversammlung des 11. Stadtbezirks am 21. Juli 2016~~

Freßballplatz an der Schmalkaldenerstraße  
Erhalt des Bolzplatzes am Frankfurter Ring in seiner bestehenden Größe

Die Bürgerversammlung möge beschließen:

Der Bolzplatz am Frankfurter Ring/Schmalkaldener Straße ist in seiner jetzt bestehenden Form und Größe uneingeschränkt zu erhalten.

Eine Wohnbebauung auf dem Grundstück wird abgelehnt.

Begründung:

Der benannte Bolzplatz ist der einzige, letzte Rasenbolzplatz mit Toren in Milbertshofen, einem Stadtteil mit ca. 40.000 Einwohnern.

Für die Neuanlage eines weiteren oder anderen Bolzplatzes fehlen städtische Grundstücke. Obwohl – oder auch weil gerade – am vielbefahrenen Frankfurter Ring gelegen, gab es in den vergangenen Jahrzehnten über die Nutzung oder Lärmentwicklung auf dem Platz keinerlei Beschwerden.

Der Platz ist die letzte verbleibende Möglichkeit für Kinder, Jugendliche und junge Erwachsene, spontan und ohne sozialpädagogische Betreuung, sich zum freien Spiel und Freizeitsport zu treffen.

Integration von Kindern aus vielen Nationen und ethnischen Gruppierungen findet hier selbstverständlich und selbsttätig statt. Dies sollte anerkannt und gewürdigt werden.

Zudem wurde der Platz in vergangenen Jahren für Ferienzirkusprogramme unter Betreuung durch den Verein Stadteitarbeit genutzt.

Die Verlegung, d.h. Verkleinerung des Platzes in einen „informellen Bolzplatz“ (was immer das sein möge) zwischen neu zu erstellender Wohnbebauung würde mit Sicherheit zu Beschwerden über Lärm und Unverträglichkeit führen.


Das wichtigste Gut einer Stadt ist der soziale Frieden. Eine Gefährdung dieses Friedens durch die Verlegung des Bolzplatzes zwischen Wohngebäuden ist zu befürchten.

Wichtige Argumente zum Erhalt des Bolzplatzes:

1. Kinder werden immer dicker => ungesunde Ernährung  
=> PC und sonstige Medien (Bewegungsmangel) 0001
2. finanzielle Situation der Familien in Milbertshofen  
(viele Familien können sich keinen Sportverein leisten)
3. Der Platz ist in einem erschwerenden Umfeld  
Wohnbebauung und Lärm (d.h. kein Wohn-)

- => Auch für Erwachsene ist es am Abend eine Möglichkeit zu spielen, die sehr häufig genutzt wird.
- => Die unterschiedlichsten Kulturen + Herkunftsländer leben und spielen zusammen und werden dann auch zusammen für spätere Lebensphasen.

26.07.2017

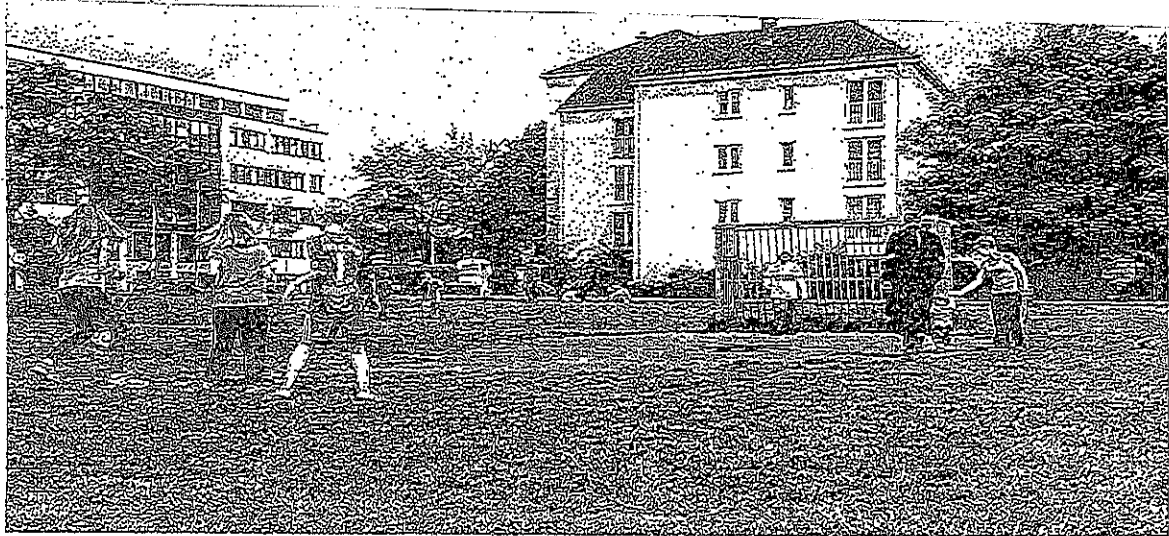

## Hände weg von unserem „Bolzplatz“ !!

Im Stadtteil Milbertshofen gibt es seit ca. 40 Jahren den Fußballplatz an der Schmalkaldenerstrasse. Laut Informationen in verschiedenen Zeitungen soll dort demnächst ein Wohnhaus hin gebaut werden. Da dieser Platz weit und breit die einzige kostenfreie Freizeitfläche für Kinder, Jugendliche und Erwachsene darstellt und auch für Zirkus- und Ferienaktivitäten genutzt wird, hoffen wir auf Ihre Unterstützung diesen Platz mit Ihrer Unterschrift zu erhalten.

Deshalb findet eine öffentliche Unterschriftensammlung am 18. Juni von 10.00 - 14.00 Uhr auf dem Fußballplatz statt.

Wir hoffen auf zahlreiche Unterstützung !!

Vom 18. Juni 16 die Unterschriften  
Es gibt noch Liste die später  
dazu kommen. Und es gibt online eine Unter-  
schreibensliste auf der Seite [www.milbertshofen.de](#)

# Wichtige Neuigkeiten zum Thema Bolzplatz

## Nach der gestrigen Bürgerversammlung am

Donnerstag, den 21.07.2016 von 19.00Uhr-22.00Uhr in der Grundschule  
am Hildegard von Bingen Anger 4

Es gibt folgendes Ergebnis:

1. Wir haben insgesamt 1061 Unterschriften erhalten für den Erhalt des Bolzplatzes und dem BA vorgelegt. Davon sind Online bisher 226 eingegangen.
2. Frau A.Thomsen hat gestern bei der Bürgerversammlung einen Antrag mit folgendem Inhalt gestellt:

„Der Bolzplatz am Frankfurter Ring/Schmalkandener Strasse ist in seiner jetzt bestehenden Form und Größe uneingeschränkt zu erhalten.“

Dieser Antrag wurde einstimmig von der Bürgerversammlung angenommen und wird deshalb dem Stadtrat zu einer Bearbeitung vorgelegt.

Über Facebook gibt es weiterhin die Möglichkeit sich online an Aktion der Bolzplatz Aktion zu beteiligen :

Wenn noch weitere Aktionen stattfinden? werden wir diese entsprechend rechtzeitig bekannt geben. Geplant wäre ein mögliches Fußballturnier mit Hilfe der Anwohner/ sowie dem TSV Milbertshofen auf dem Bolzplatz.

## Wichtige Neuigkeiten und Termine zum Thema Fußballplatz

Wer gerne nochmal mit „Aktiv“ werden möchte und bisher keine Gelegenheit hatte, hier die neuen Termine:

Am Mittwoch **13.07.2016** um 19.30 ist die nächste Sitzung von dem Bezirksausschuss in der Keferloherstrasse im Kulturhaus, dort haben Wir/Sie nochmals 15 Minuten lang die Gelegenheit Ihre Meinung, dass wir gegen die Bebauung dieses Spiel- und Bewegungsplatzes sind, vorzutragen und werden vorher die ersten gesammelten Unterschrift bei dem BA abgeben.

19.00 Uhr Treffpunkt im Hof Silcherstrasse 18-22 um gemeinsam dorthin zu gehen.

Ein weiterer wichtiger Termin ist die Bürgerversammlung am

**Donnerstag, den 21.07.2016 um 19.00Uhr**

in der Grundschule am Hildegard von Bingen Anger 4. Dort wird der Bürgermeister bzw. ein Vertreter von ihm anwesend sein. Hier ist es sehr wichtig, dass wir **nochmals** unseren Standpunkt für den Erhalt des Bolzplatzes klar aussprechen. Geplant ist bisher, die weiteren Unterschriftenlisten vor Ort zu übergeben.

Bitte geben Sie Ihre gesammelten Unterschriftenlisten bis zum 19.07.2016 in der Kinderkrippe Fantasia, Vogelhartstrasse 8a ab.

Dann können wir die an der Bürgerversammlung wiederum dem Bürgermeister/ Vertreter überreichen.


Über Facebook gibt es eine online Unterschriften Aktion an der sich jeder beteiligen kann.

**Vielen Dank für Ihre/Eure Unterstützung am Samstag auf der**


**Fußballwiese wir haben 550 Unterschriften gesammelt.**

Als Gruppe dieser Aktion haben wir uns über den großen Zuspruch bei dieser Aktion sehr gefreut und haben wieder Kraft getankt weiter zu machen.



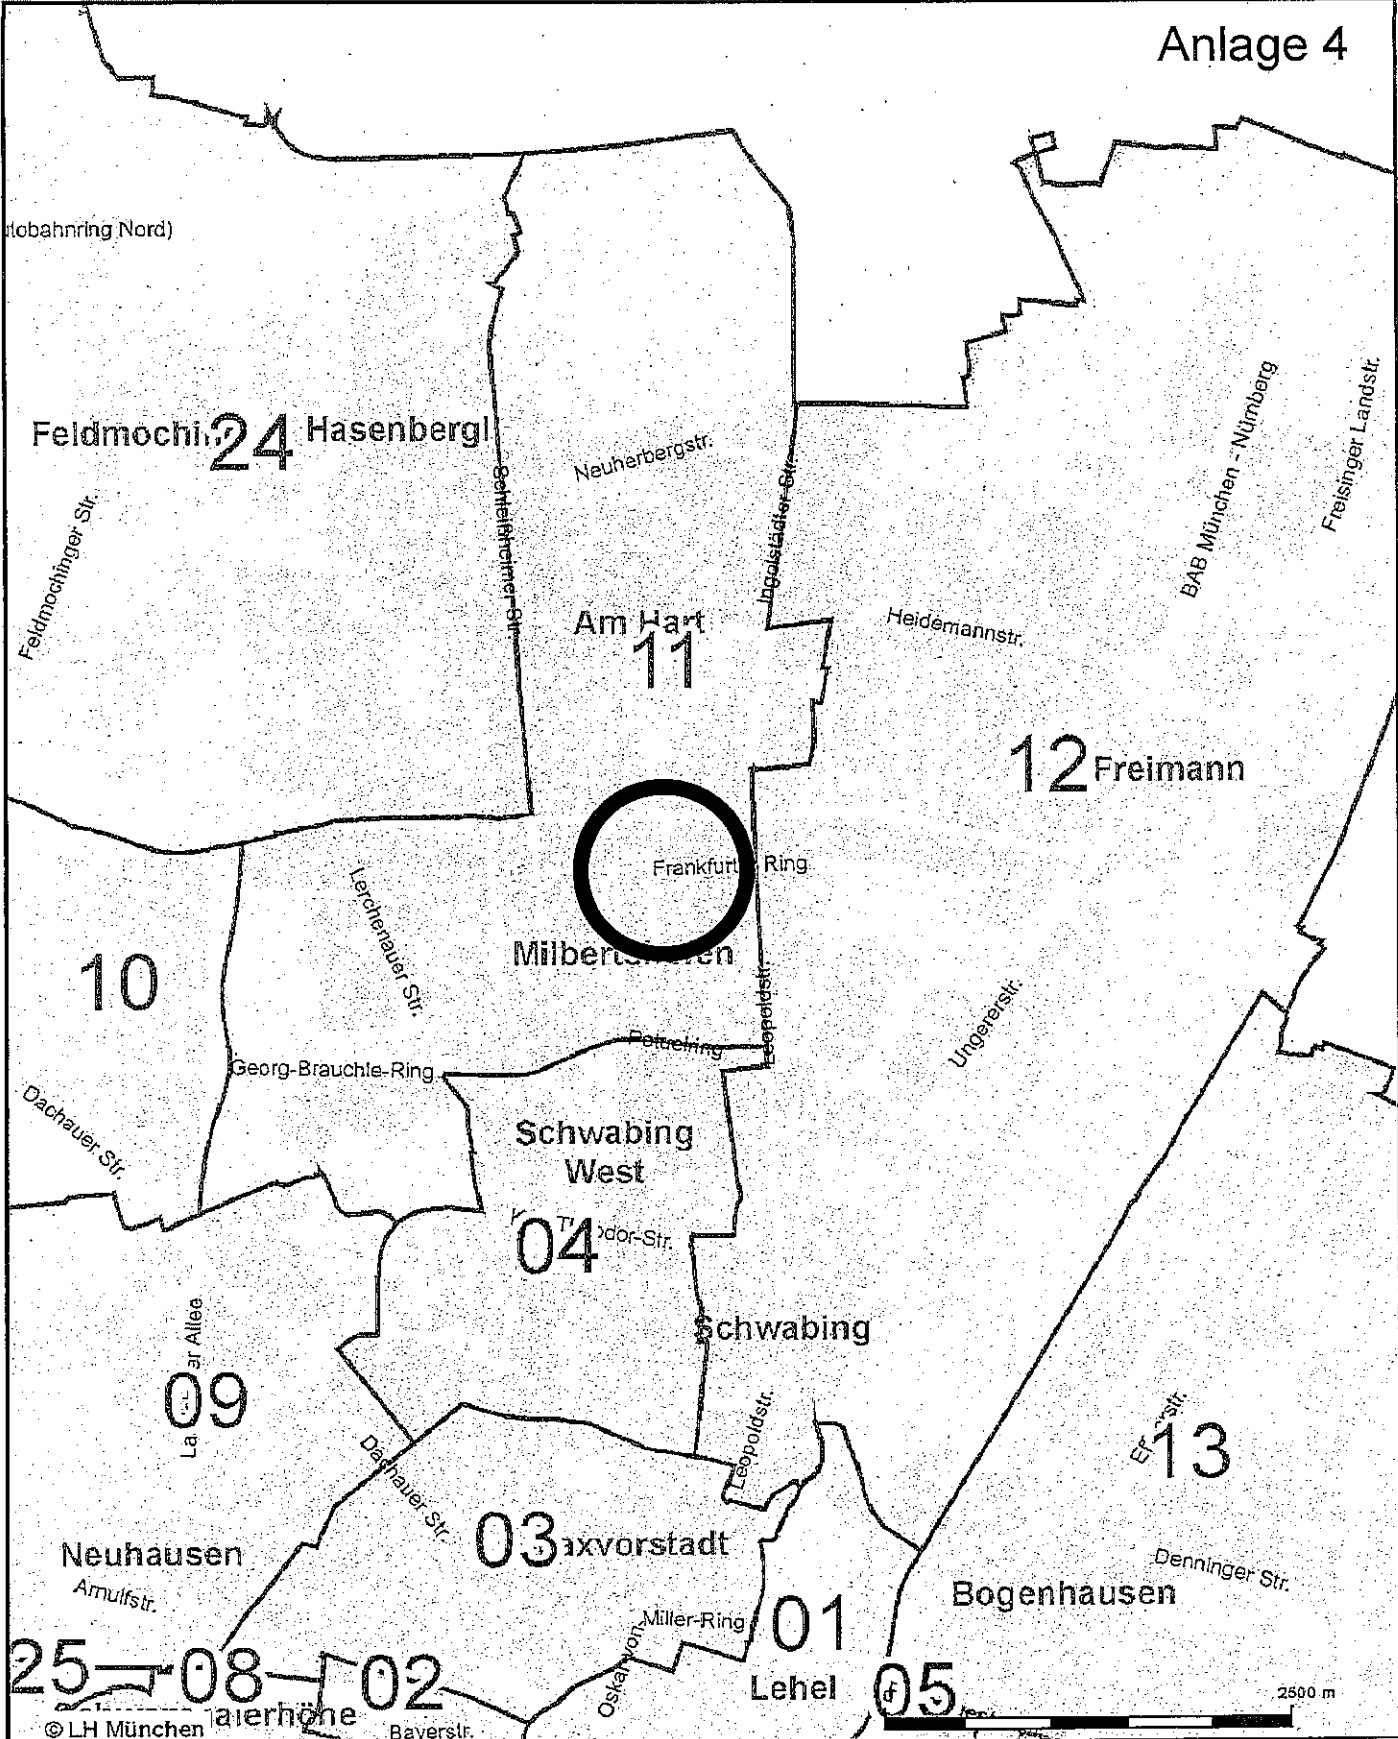

Schmalkaldener Straße /  
Frankfurter Ring



 Landeshauptstadt  
München

Dokument erstellt  
für Maßstab 1: 50000  
Zur Maßentnahme nur bedingt  
geeignet





# Anlage 6

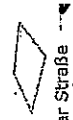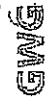

Frankfurter Ring, Schmalkaldener Straße

Variante 2 - Sportplatz im Norden

Maßstab 1:500

10.05.16/hr

