



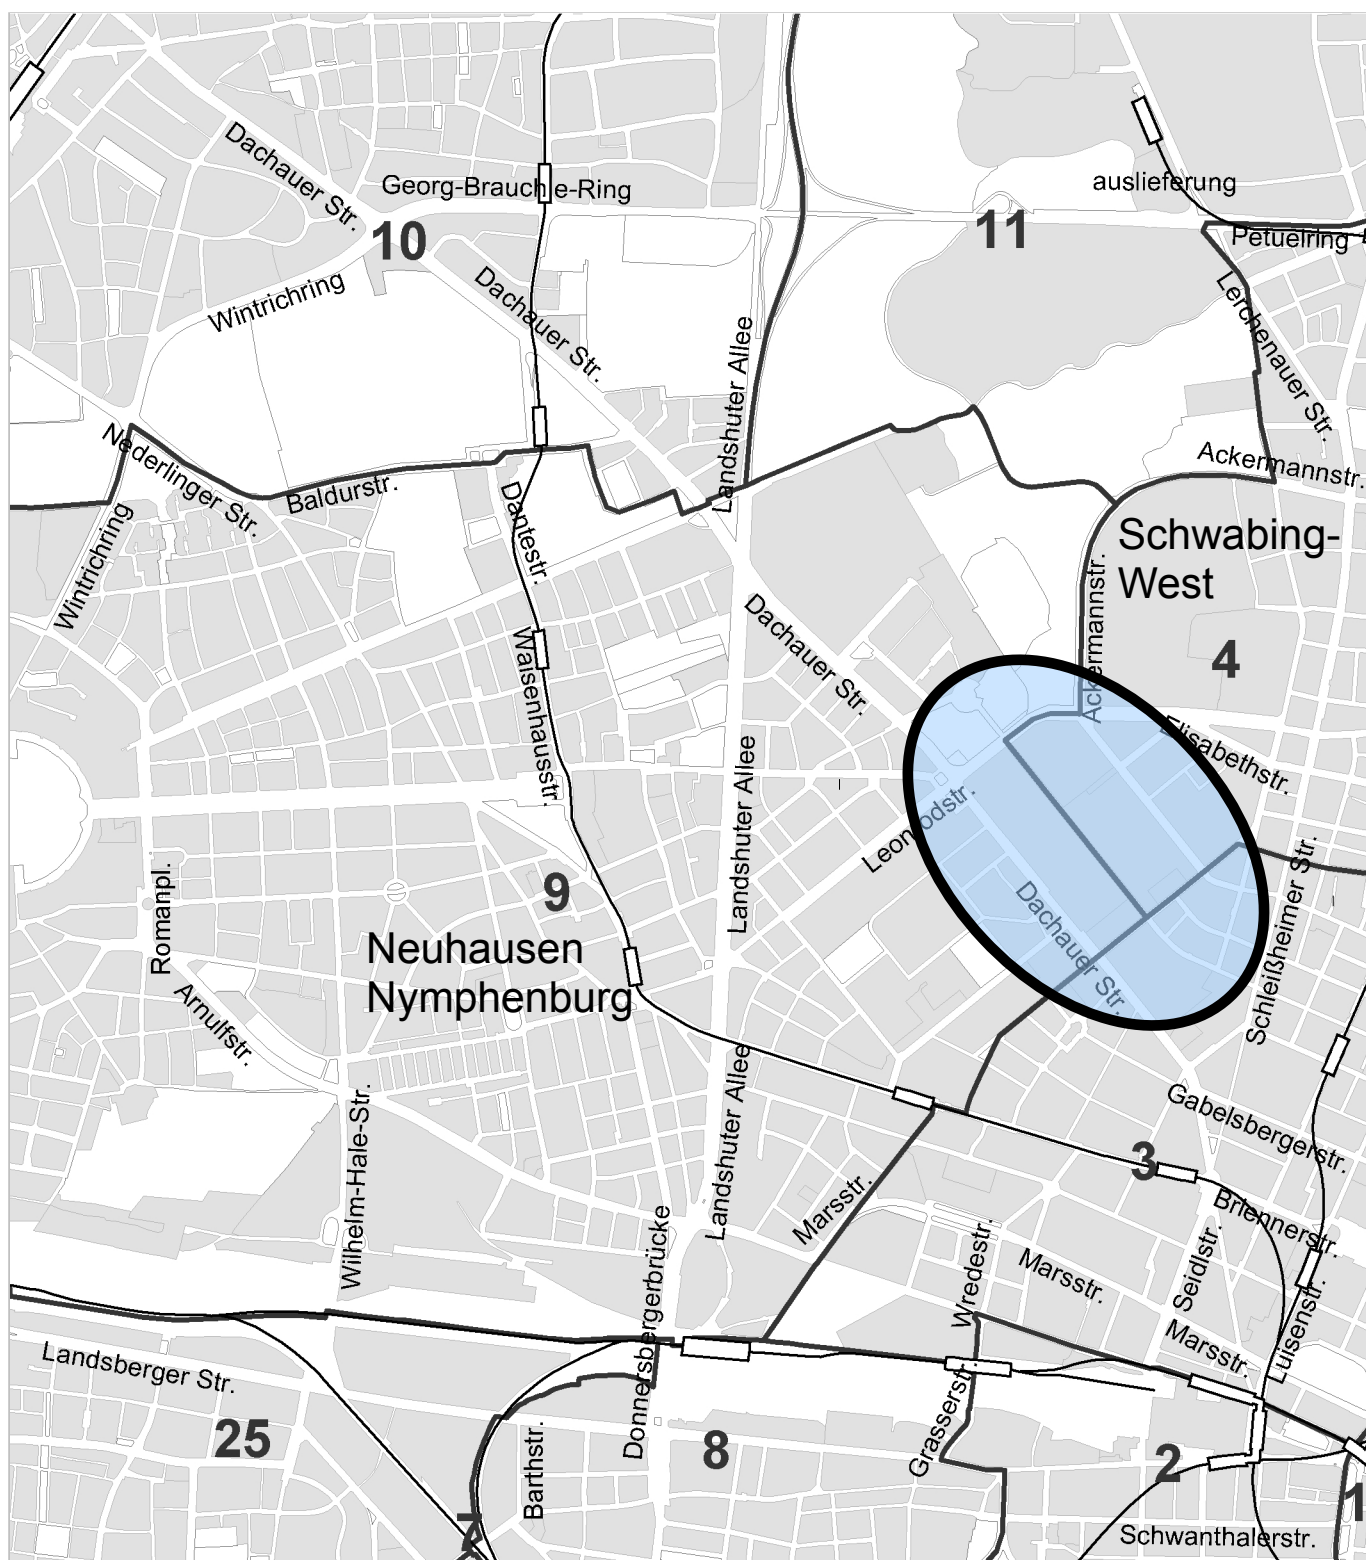


Flächennutzungsplanänderung für den Bereich I/36

Dachauer Straße (nordöstlich), Schwere-Reiter-Straße
(südöstlich), Infanteriestraße (südwestlich), Heßstraße
(südwestlich), Lothstraße (nordwestlich) - Kreativquartier

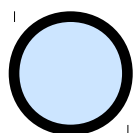

Planungsgebiet

Lageplan

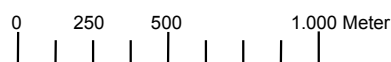

M 1 : 25.000

02.08.2016
Landeshauptstadt München
Referat für Stadtplanung und Bauordnung
Stadtentwicklungsplanung HA I/42

