


Übersichtsplan

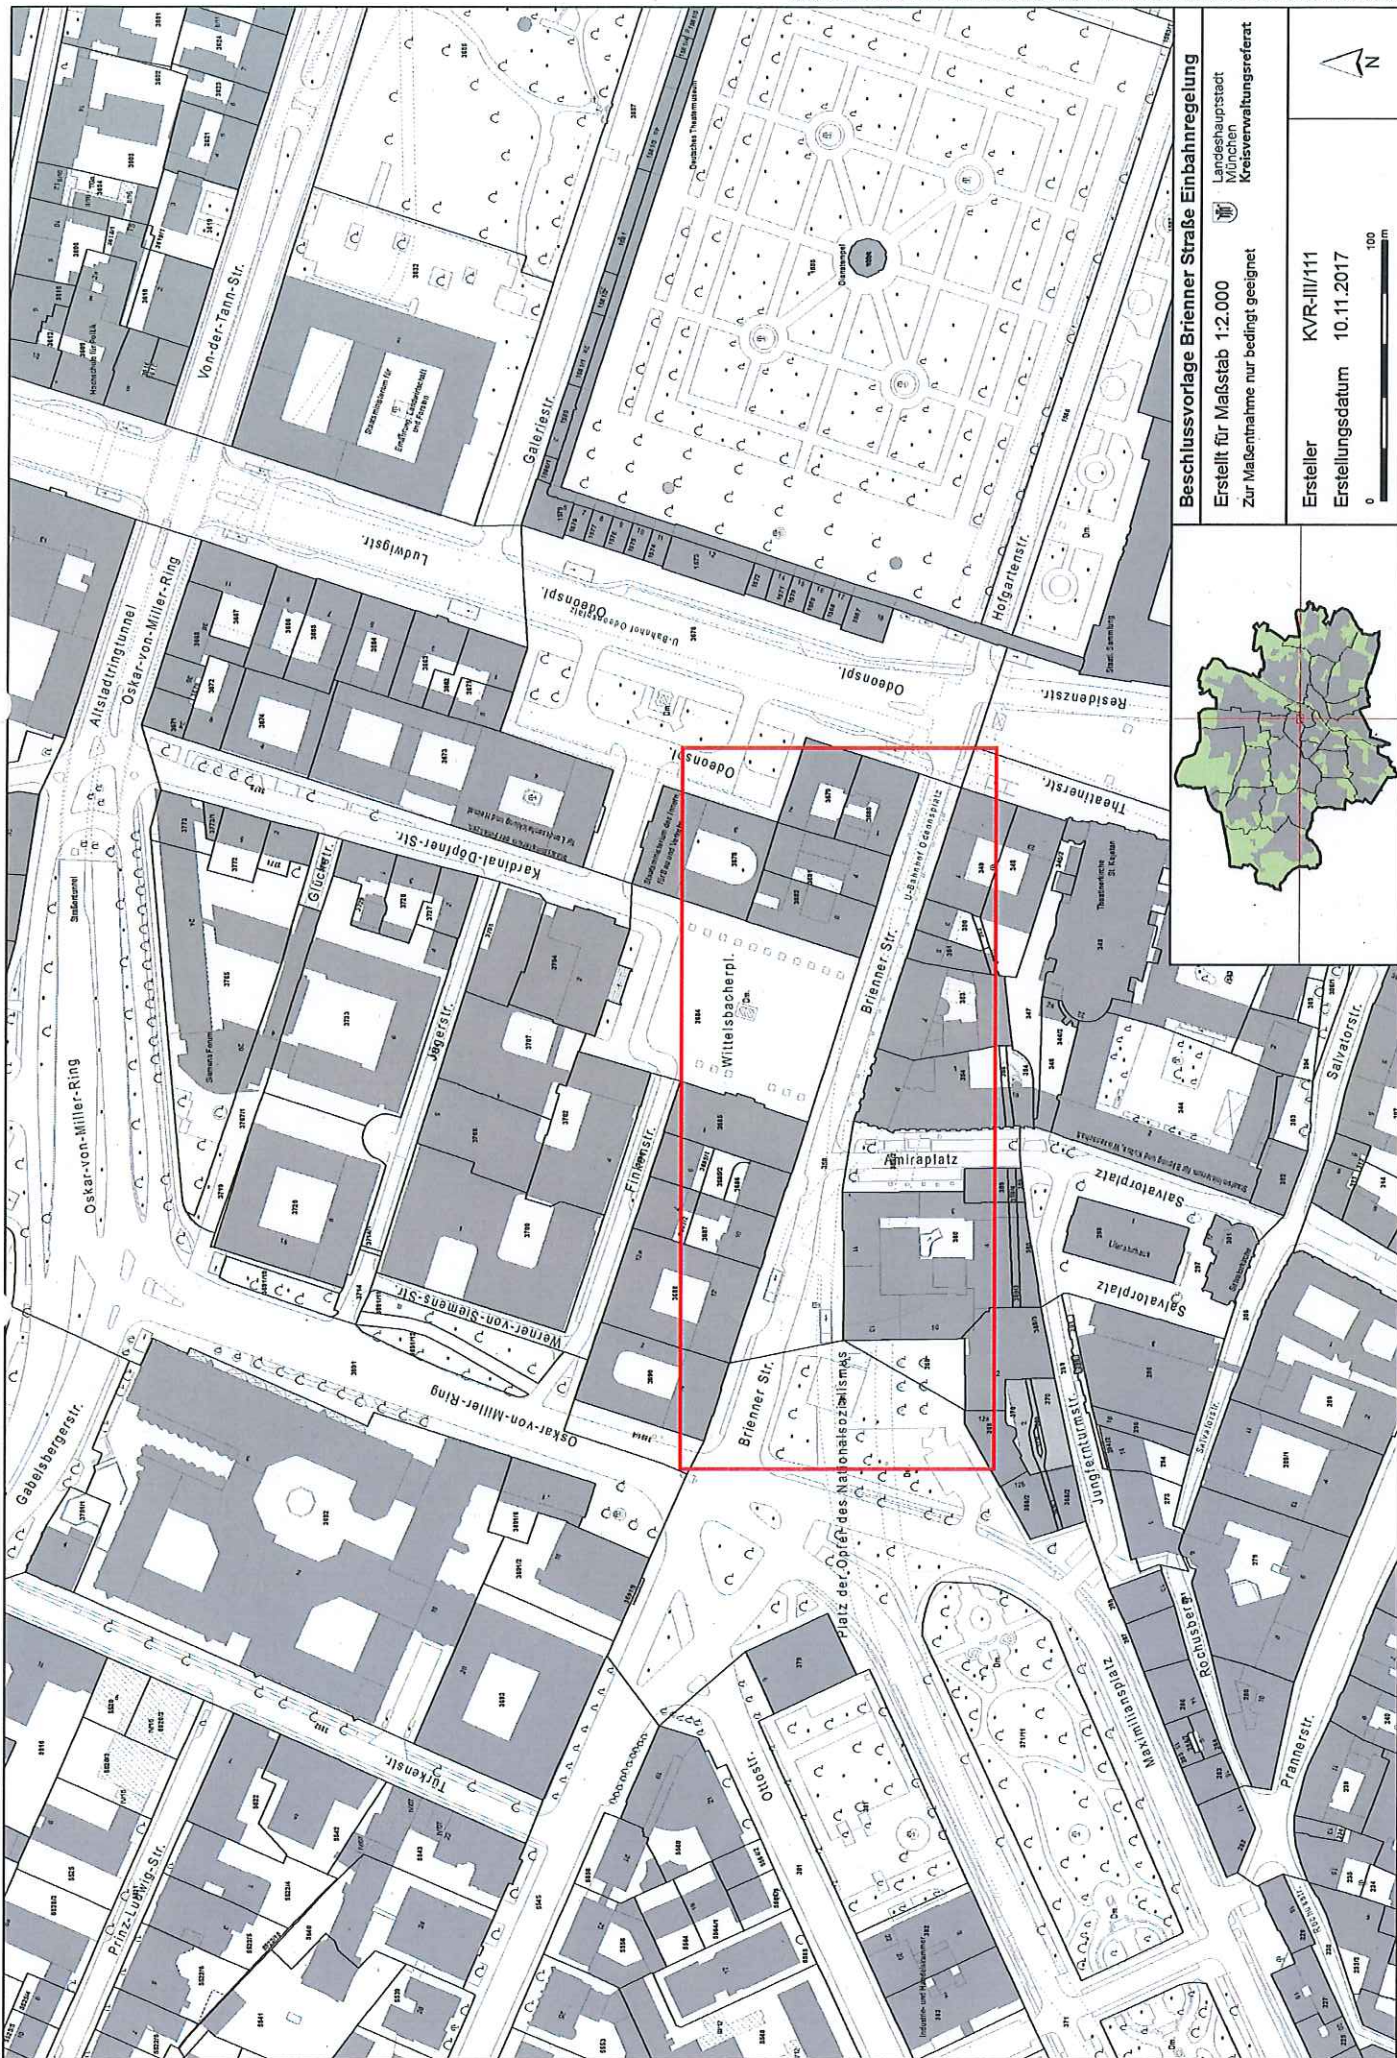

Beschlussvorlage Brienner Straße Einbahnregelung
Erstellt für Maßstab 1:2.000
Zur Maßnahme nur bedingt geeignet

Landeshauptstadt München
Kreisverwaltungsreferat

Ersteller KVR-III/111
Erstellungsdatum 10.11.2017

0 100 m

