


Neubauabschnitt 2

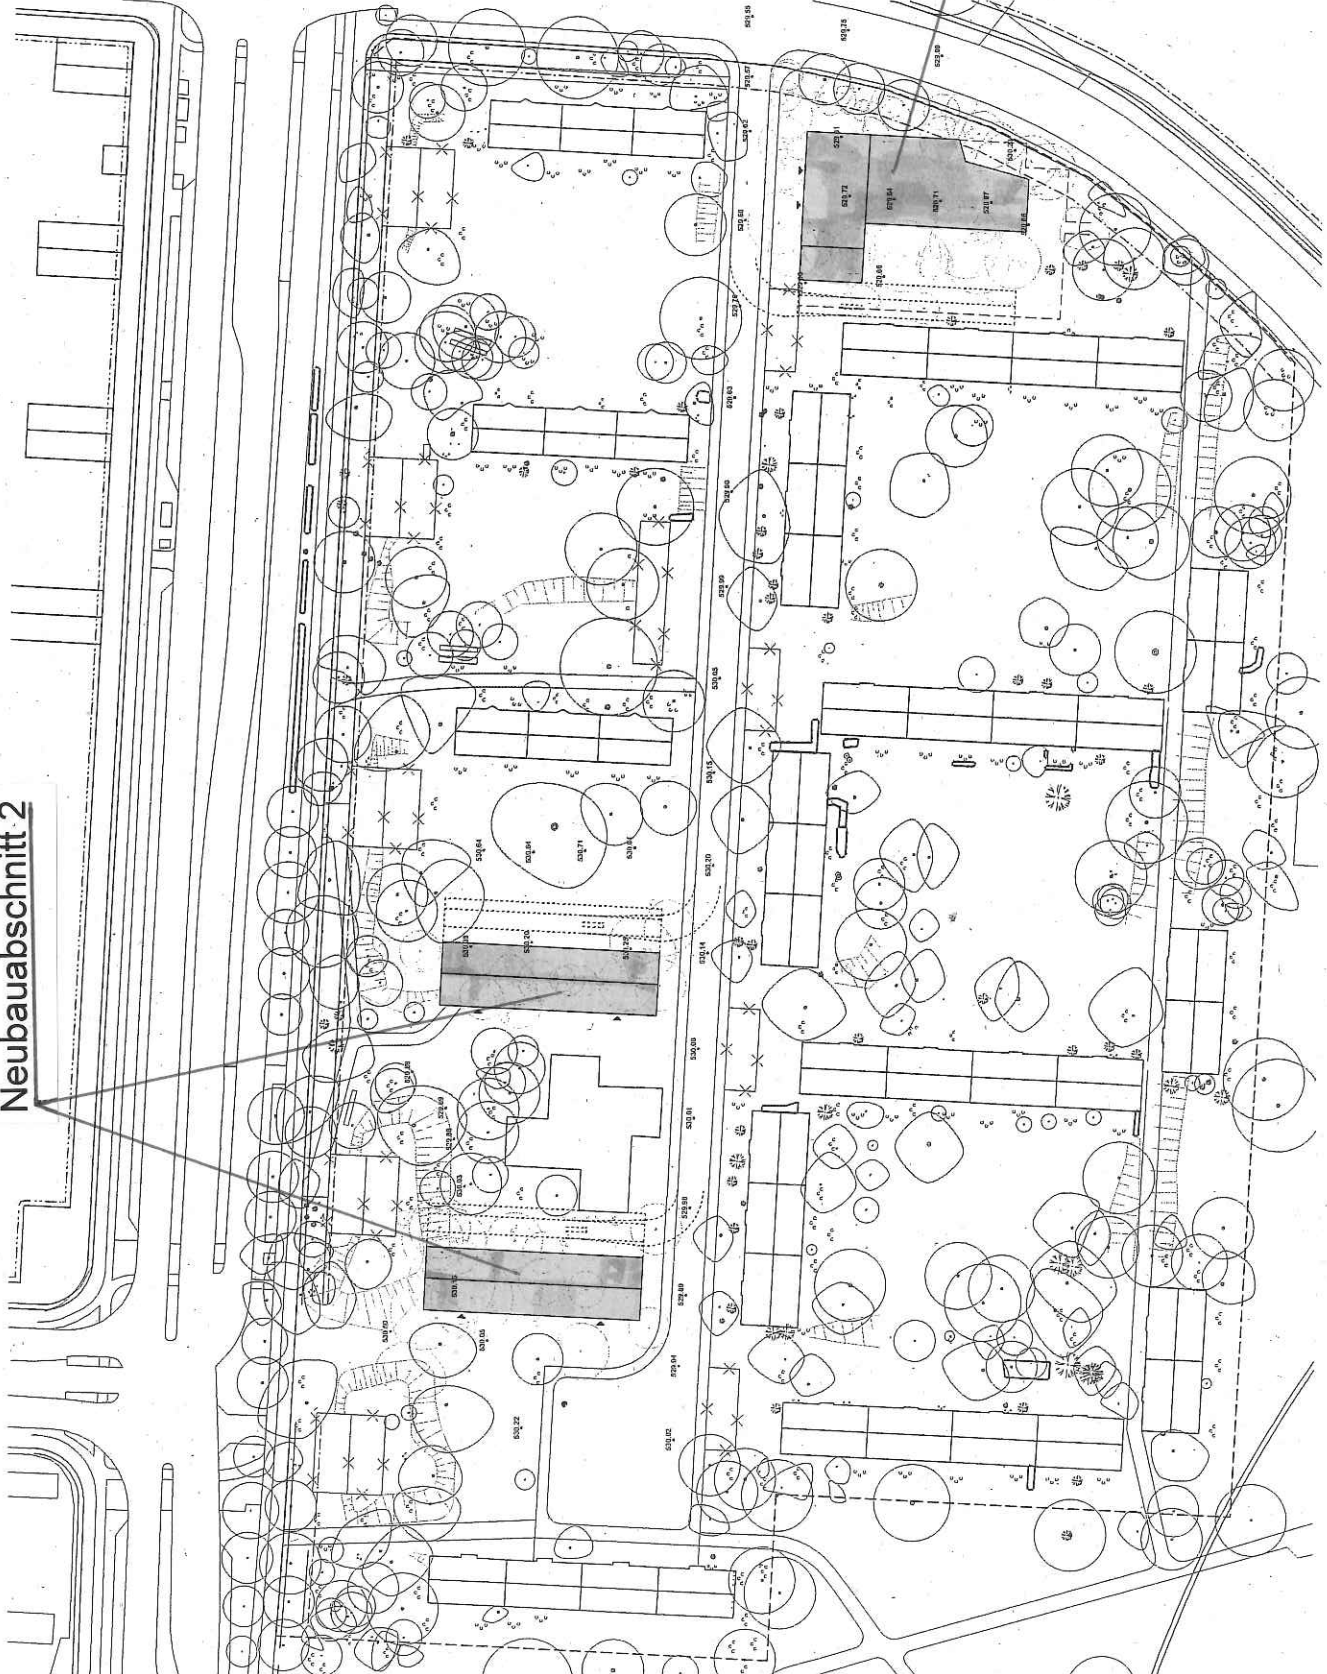

Kiern-Pauli-Weg
80686 München
Flurstück Nr.: 396
Höhe: +0,00 = (r.Abst.) m üNN



Auftraggeber
Landesversteck München Kommunalfest, vertreten durch
GEWOFAG Dienstleistungsgesellschaft mbH, Krielenauer Straße 3,
81609 München
Telefon 089 4123-0, Fax 089 4123-100

Entwurfsplanung
03 Architekten GmbH, Hermann-Lingg-Straße 10, 80336 München
Telefon 089 5402484-0, Fax 089 5402484-10

Neubauabschnitt 1

Vorplanung
Lageplan mit Bestand