Fuß- und Radwegbrücke über die Offenbachstraße nördlich der Bahntrasse

Ansicht, Längsschnitt M 1:200

Anlage D.3

Ansicht M 1:200

Blickrichtung von Nord nach Süd

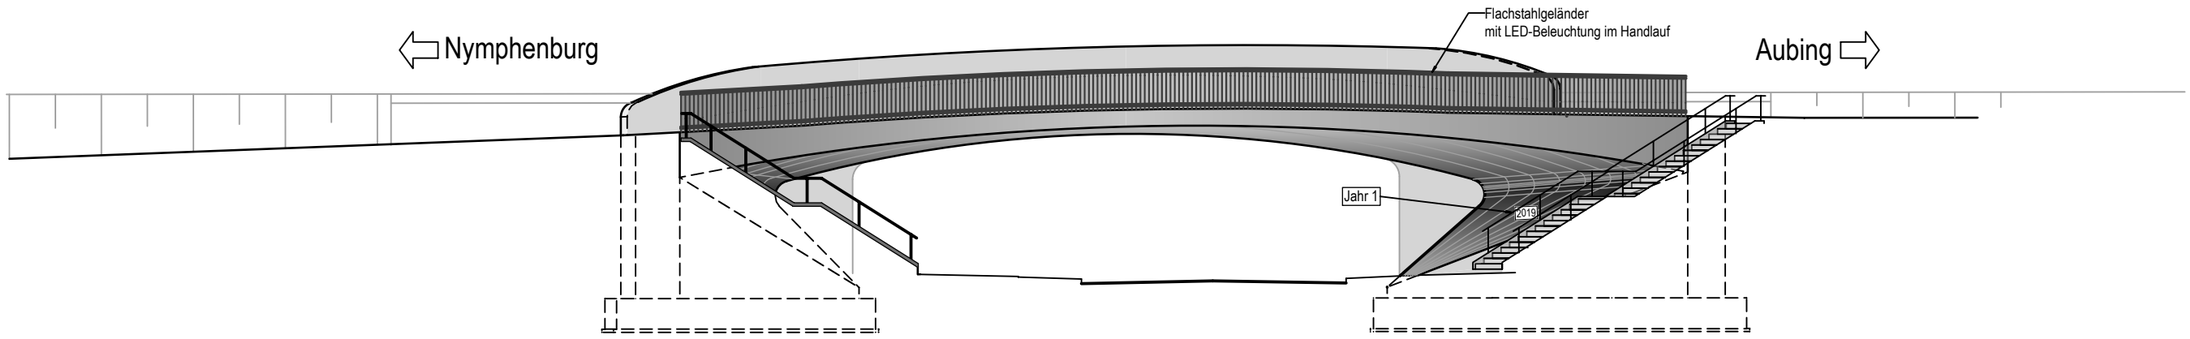
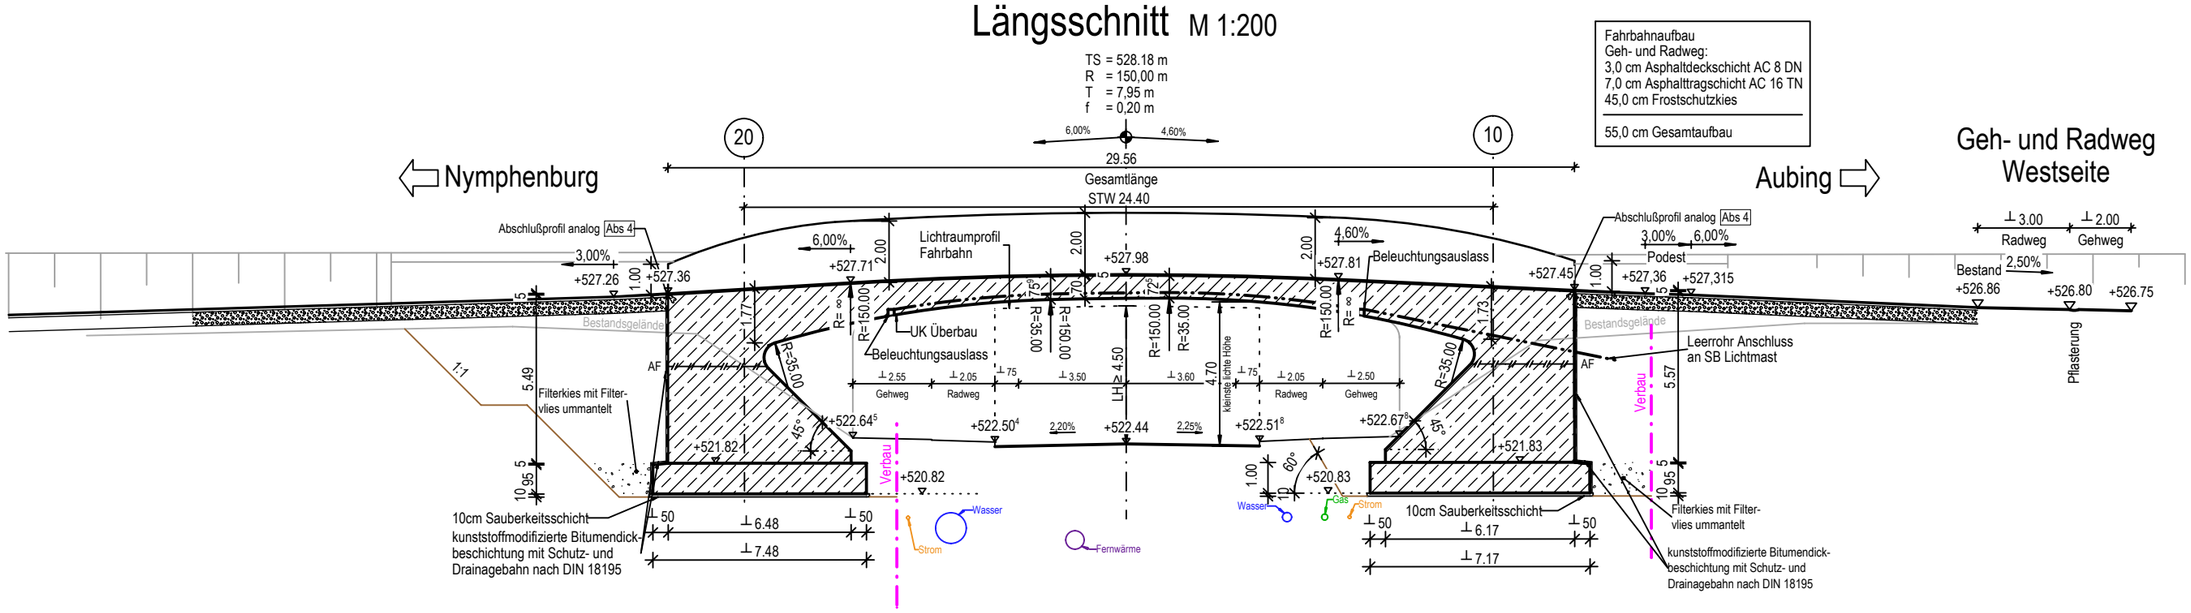
Längsschnitt M 1:200