


Anlage 3

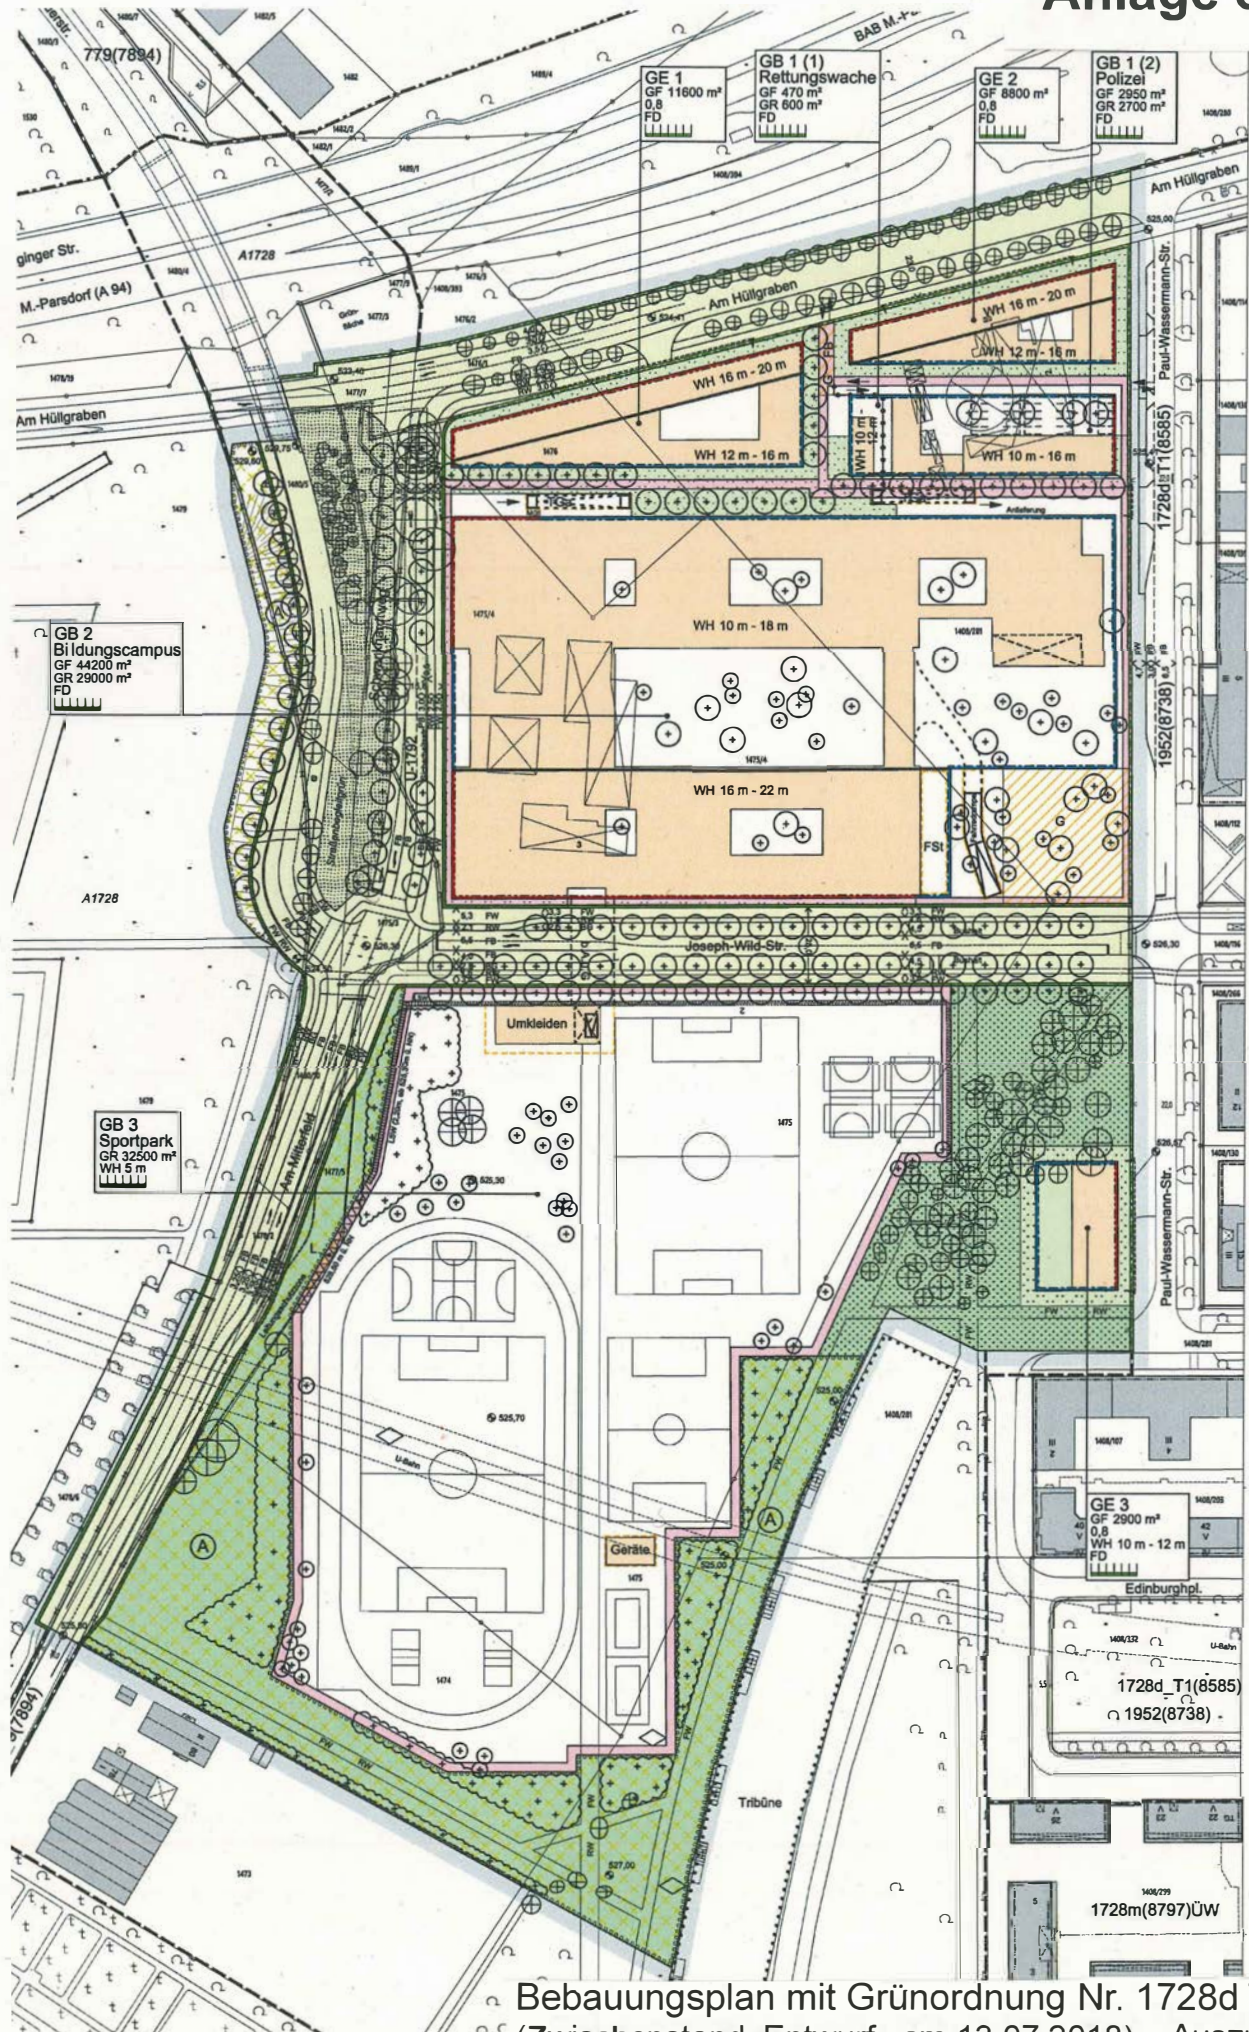

Bebauungsplan mit Grünordnung Nr. 1728d Teil 2 (Zwischenstand, Entwurf vom 13.07.2018) - Auszug