


ANLAGE 2

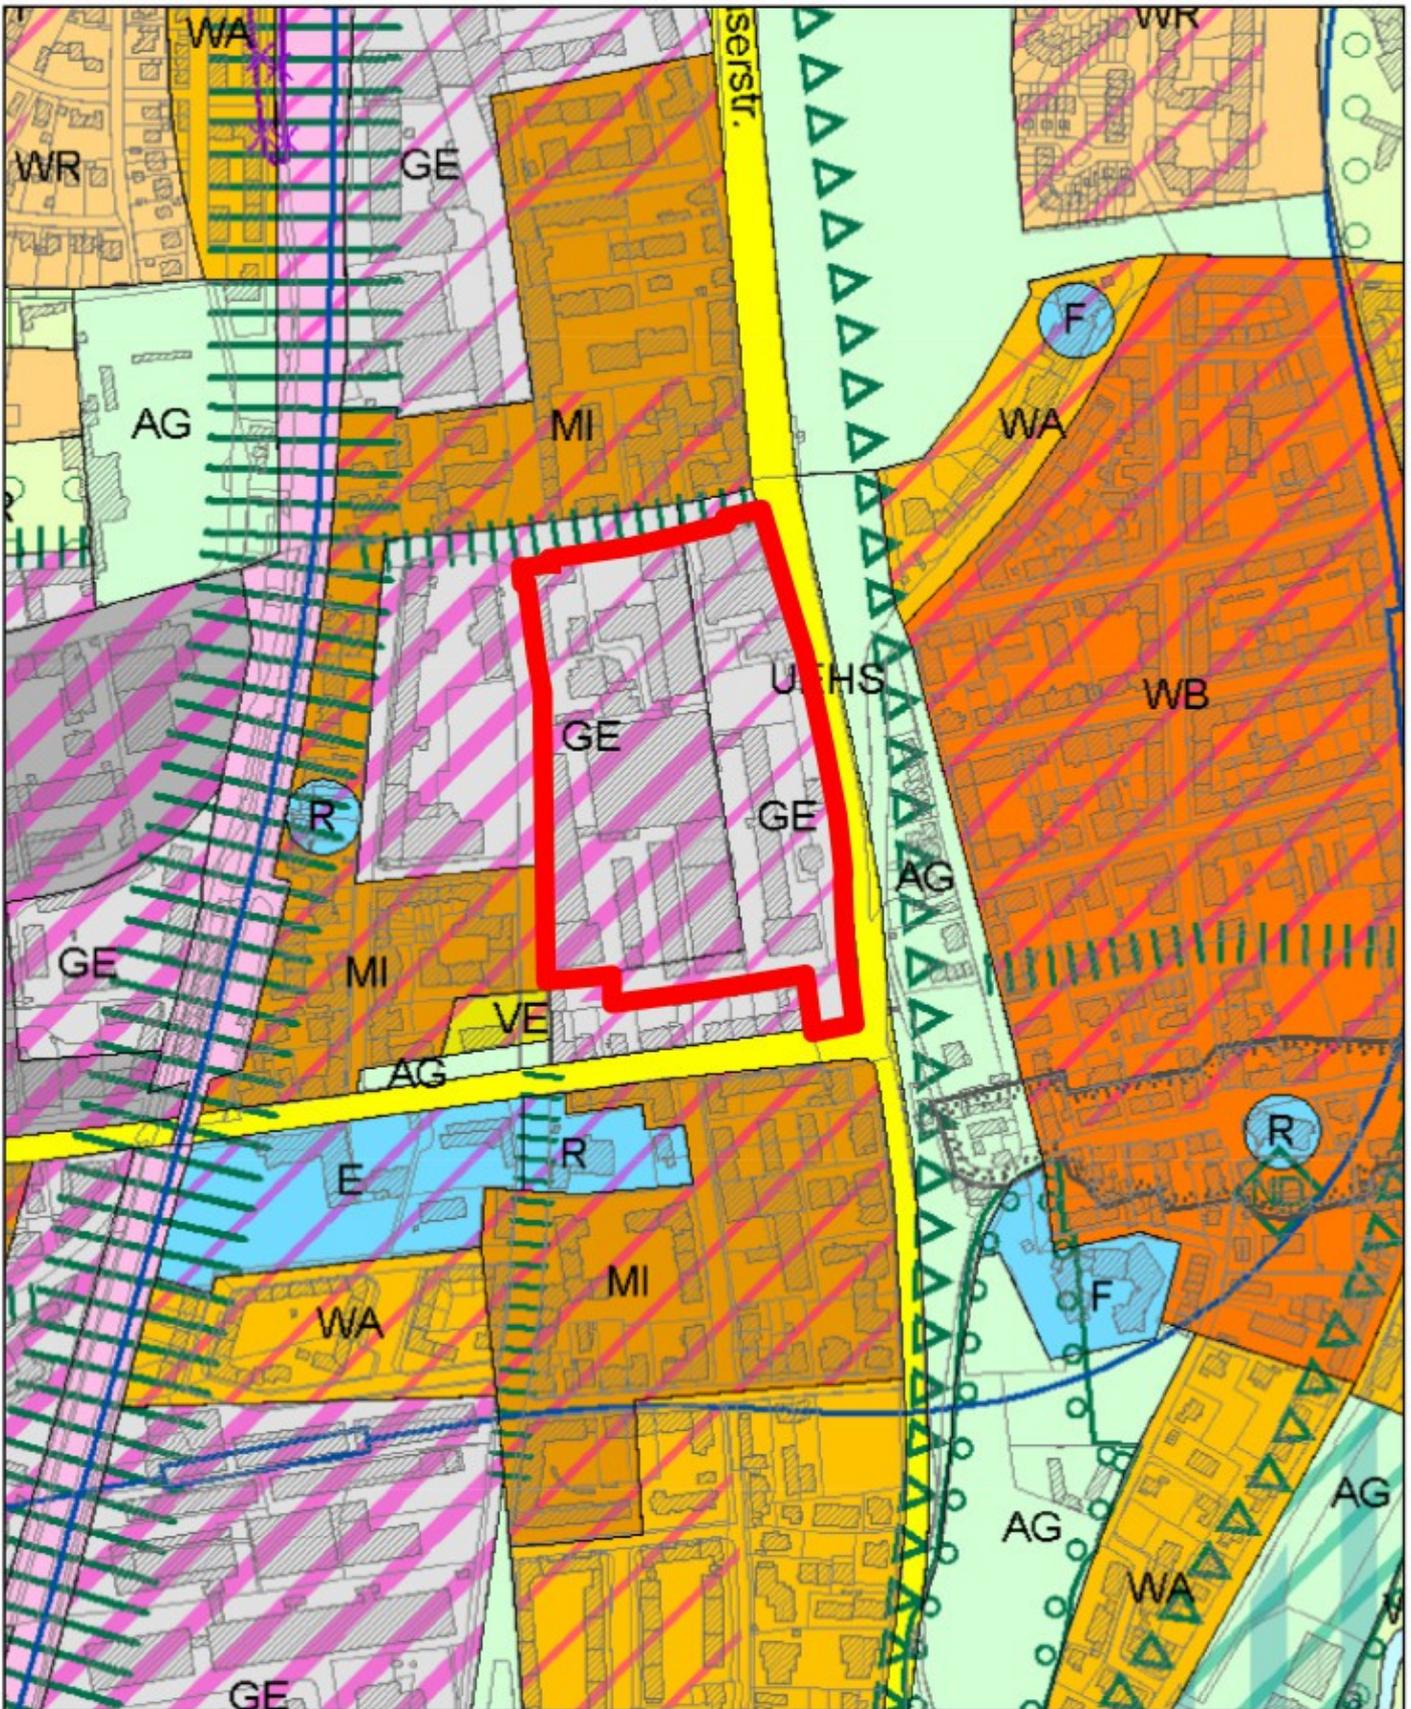

Landeshauptstadt München
Referat für Stadtpl. und Bauordnung
Stadtentwicklung HA I

Flächennutzungsplan
mit integrierter Landschaftspl.
Geltender Stand: 21.02.2018
Maßstab 1 : 5000