

Betreff (Wiederholung von Seite 1 – bitte nur 1 Thema pro Wortmeldebogen):

Erweiterung des Bebauungsplanumgriffes des B-Plan 2017b

Antrag (Bitte formulieren Sie so, dass mit "ich stimme zu" oder "ich stimme nicht zu" abgestimmt werden kann) **oder Anfrage:**

Ich beantrage, dass der Bebauungsplanumgriff, wie im Anhang dargestellt erweitert wird (vgl. lila Markierung in der Anlage 3), um eine Neugestaltung der Kreuzung Bauernbräuweg/ Distlhofweg im Zuge der Baumaßnahmen am B-Plan 2017b zu ermöglichen.

Begründung:

Eine Neugestaltung der Kreuzung Bauernbräuweg/ Distlhofweg ist nötig, um bei zunehmendem Verkehr Verkehrssicherheit herzustellen, die Aufenthaltsqualität für alle Stadtbezirkbewohner zu verbessern und den von der DB geplanten Güterbahnhof zu verhindern.

Raum für Vermerke des Direktoriums - bitte nicht beschriften -

ohne Gegenstimme angenommen


mit Mehrheit angenommen

ohne Gegenstimme abgelehnt

mit Mehrheit abgelehnt

Textfeld für Kontaktdaten

Anlage 3

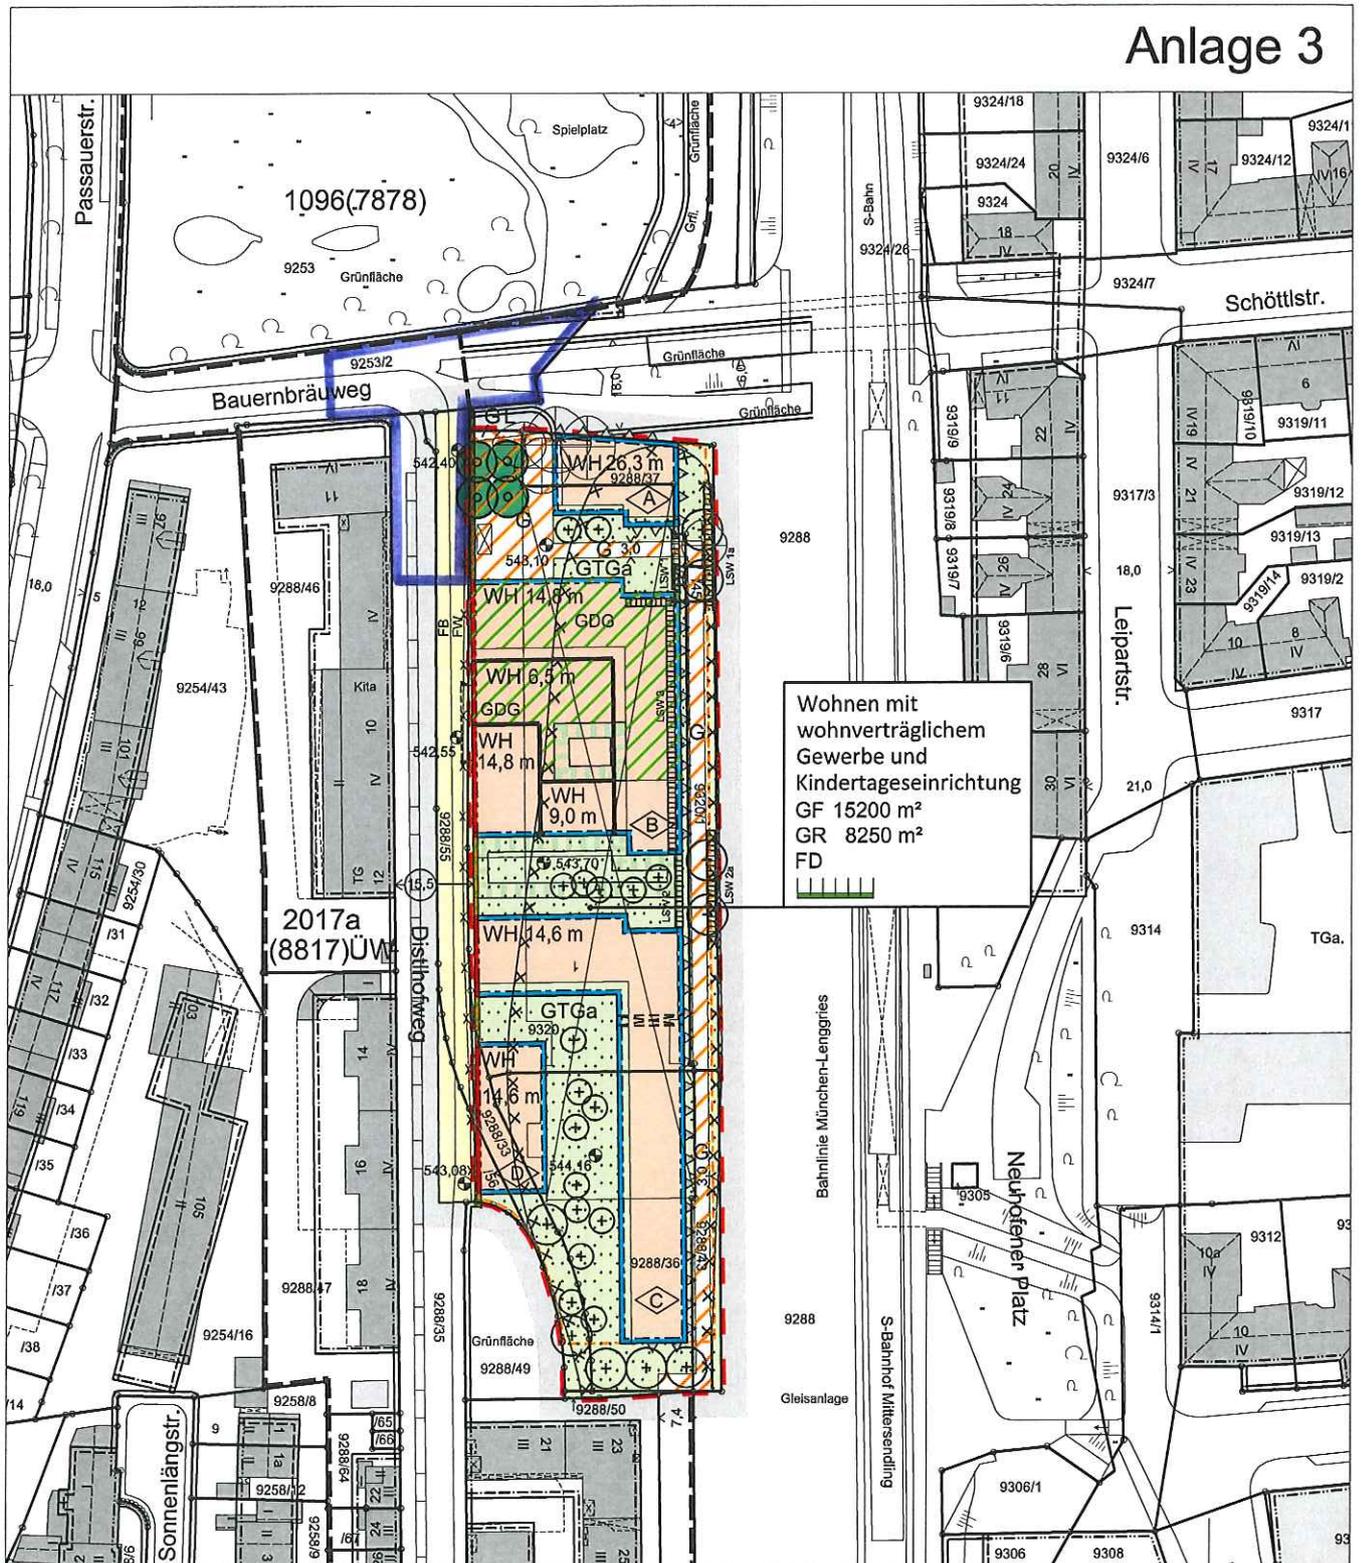

Wohnen mit
wohnverträglichem
Gewerbe und
Kindertageseinrichtung
GF 15200 m²
GR 8250 m²
FD

Bebauungsplan mit Grünordnung Nr. 2017b der Landeshauptstadt München

Bereich:
Bauernbräuweg (südlich),
Bahnlinie München - Lenggries (westlich),
Distlhofweg (östlich)

am 15.06.2018

-Wohnen mit wohnverträglichem Gewerbe und
Kindertageseinrichtung-

(Teiländerung des Bebauungsplans mit Grünordnung Nr. 2017a)

 Landeshauptstadt München
Referat für Stadtplanung und Bauordnung

HA II / 23P
HA II / 52



nicht maßstabsgerechte Verkleinerung