

Gemeinde Gröbenzell


22

Aubing, Lochhausen,  
Langwied

21

Pasing, Obermenzl

Stadt Gerning

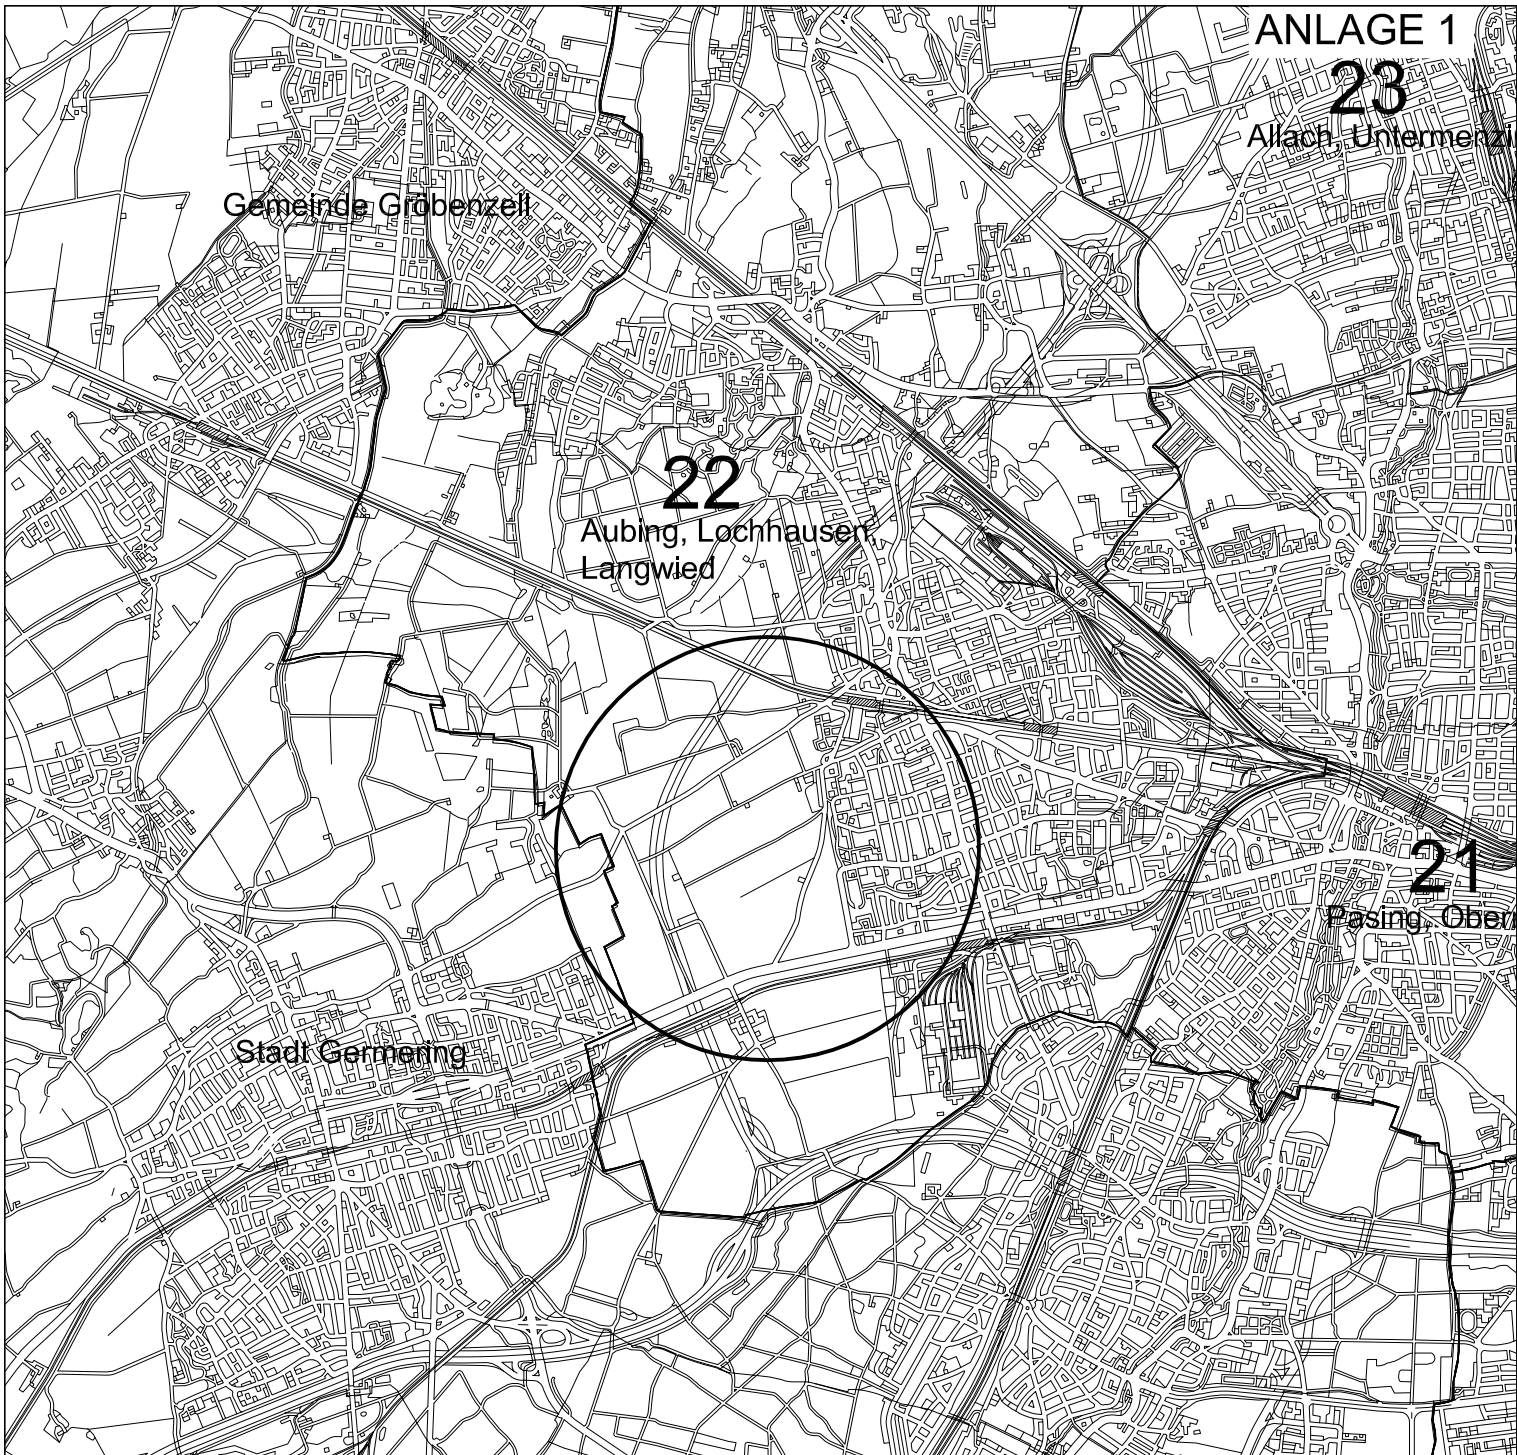

## LAGEPLAN

22. STADTBEZIRK

AUBING-LOCHHAUSEN-LANGWIED


BEREICH: S-BAHNTRASSE MÜNCHEN -  
HERRSCHING (NÖRDLICH)  
S-BAHNTRASSE MÜNCHEN -  
GELTENDORF (SÜDLICH)  
BUNDEAUTOBAHN A99 WEST  
(ÖSTLICH)  
NEUAUBING (WESTLICH)

### LEGENDE

 LAGE IM STADTBEZIRK



1 : 50000

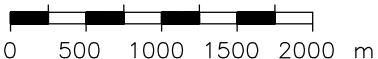

LANDESHAUPTSTADT MÜNCHEN  
REFERAT FÜR STADTPLANUNG  
UND BAUORDNUNG H11/45P