



ANLAGE 2

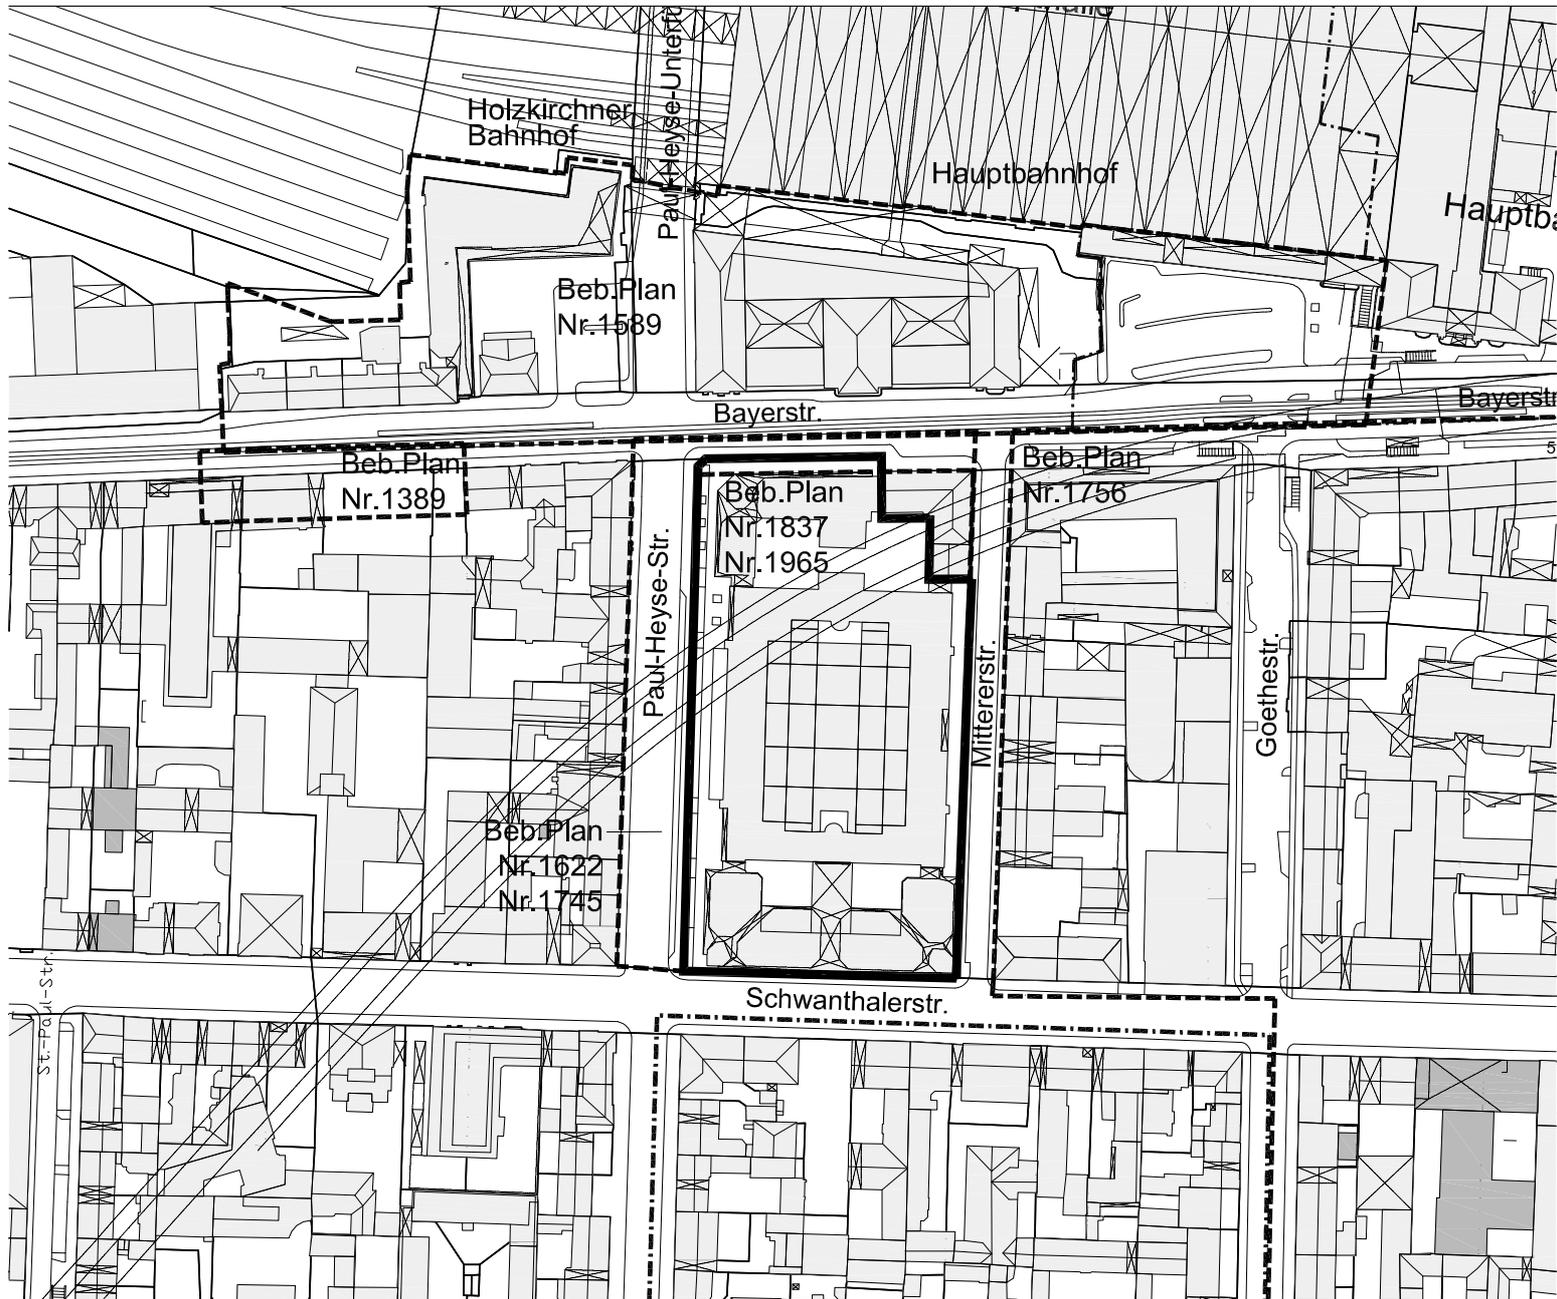


LEGENDE:

-  GELTUNGSBEREICH
GEM. BESCHLUSSVORLAGE
-  GELTUNGSBEREICH BESTEHENDER
BEBAUUNGSPLÄNE
-  RECHTSVERBINDL. BEB.PL.
-  AUFSTELLUNGSBESCHLUSS

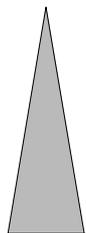

M.: 1 : 2500

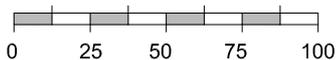

ÜBERSICHTSPLAN

ZUM BEBAUUNGSPLAN MIT
MIT GRÜNORDNUNG NR. 2149

BEREICH:

Paul-Heyse-Straße (westlich),
Bayerstraße (nördlich),
Mittererstraße (östlich),
und Schwanthalerstraße (südlich)

(Teiländerung der Bebauungspläne
Nrn. 1622 und 1745)

LANDESHAUPTSTADT MÜNCHEN
REFERAT FÜR STADTPLANUNG
UND BAUORDNUNG HAII / 21P

AM 04.10.2019