


ANLAGE 2

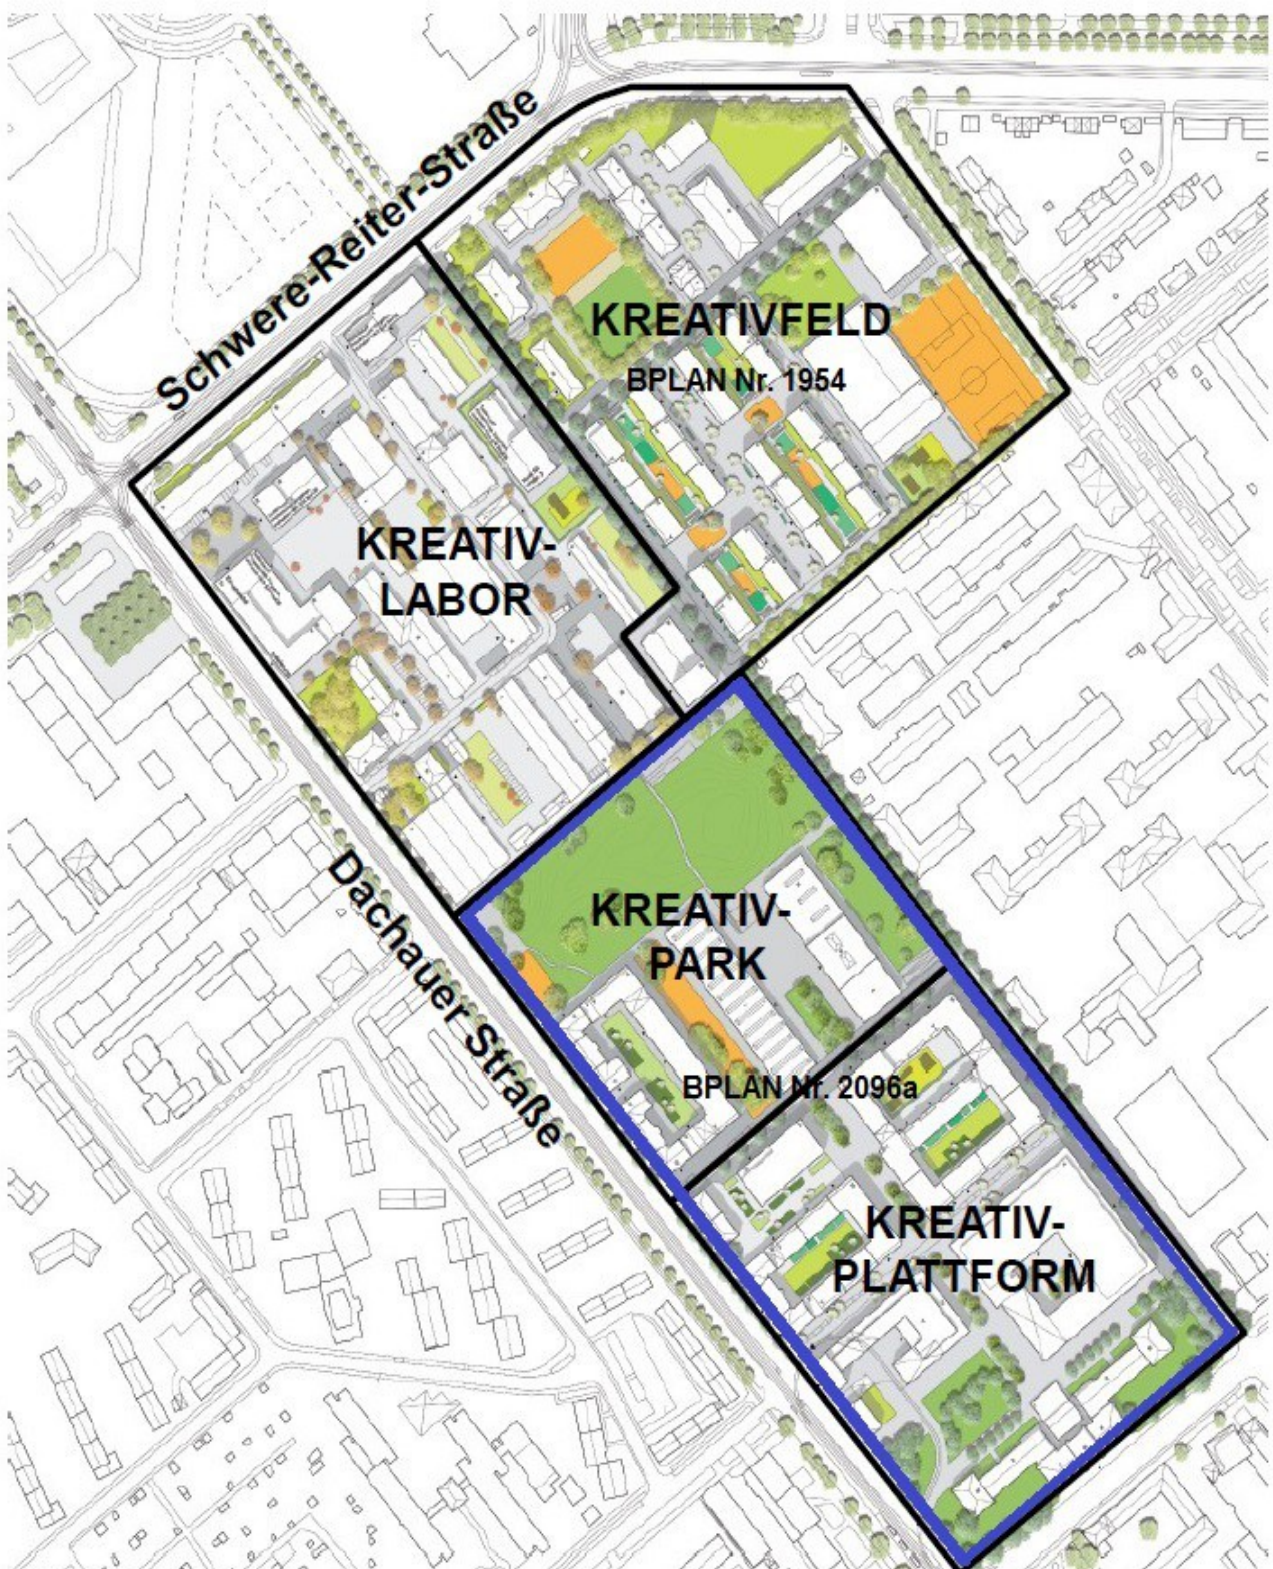

Quelle: TELEINTERNETCAFE
Architektur & Urbanismus
Kreativquartier München Rahmenplanung 2014/
LH München