


P:\2018\18-137\03\_planung\05\_CAD\Plotfiles\Loge\LP3\_Entwurf\191126\_LP01\_ANLAGE-1.Pdf  
P:\2018\18-137\03\_planung\05\_CAD\Loge\Entwurfplanung\ANLAGE\_PLAN\191009\_ANLAGE.DWG

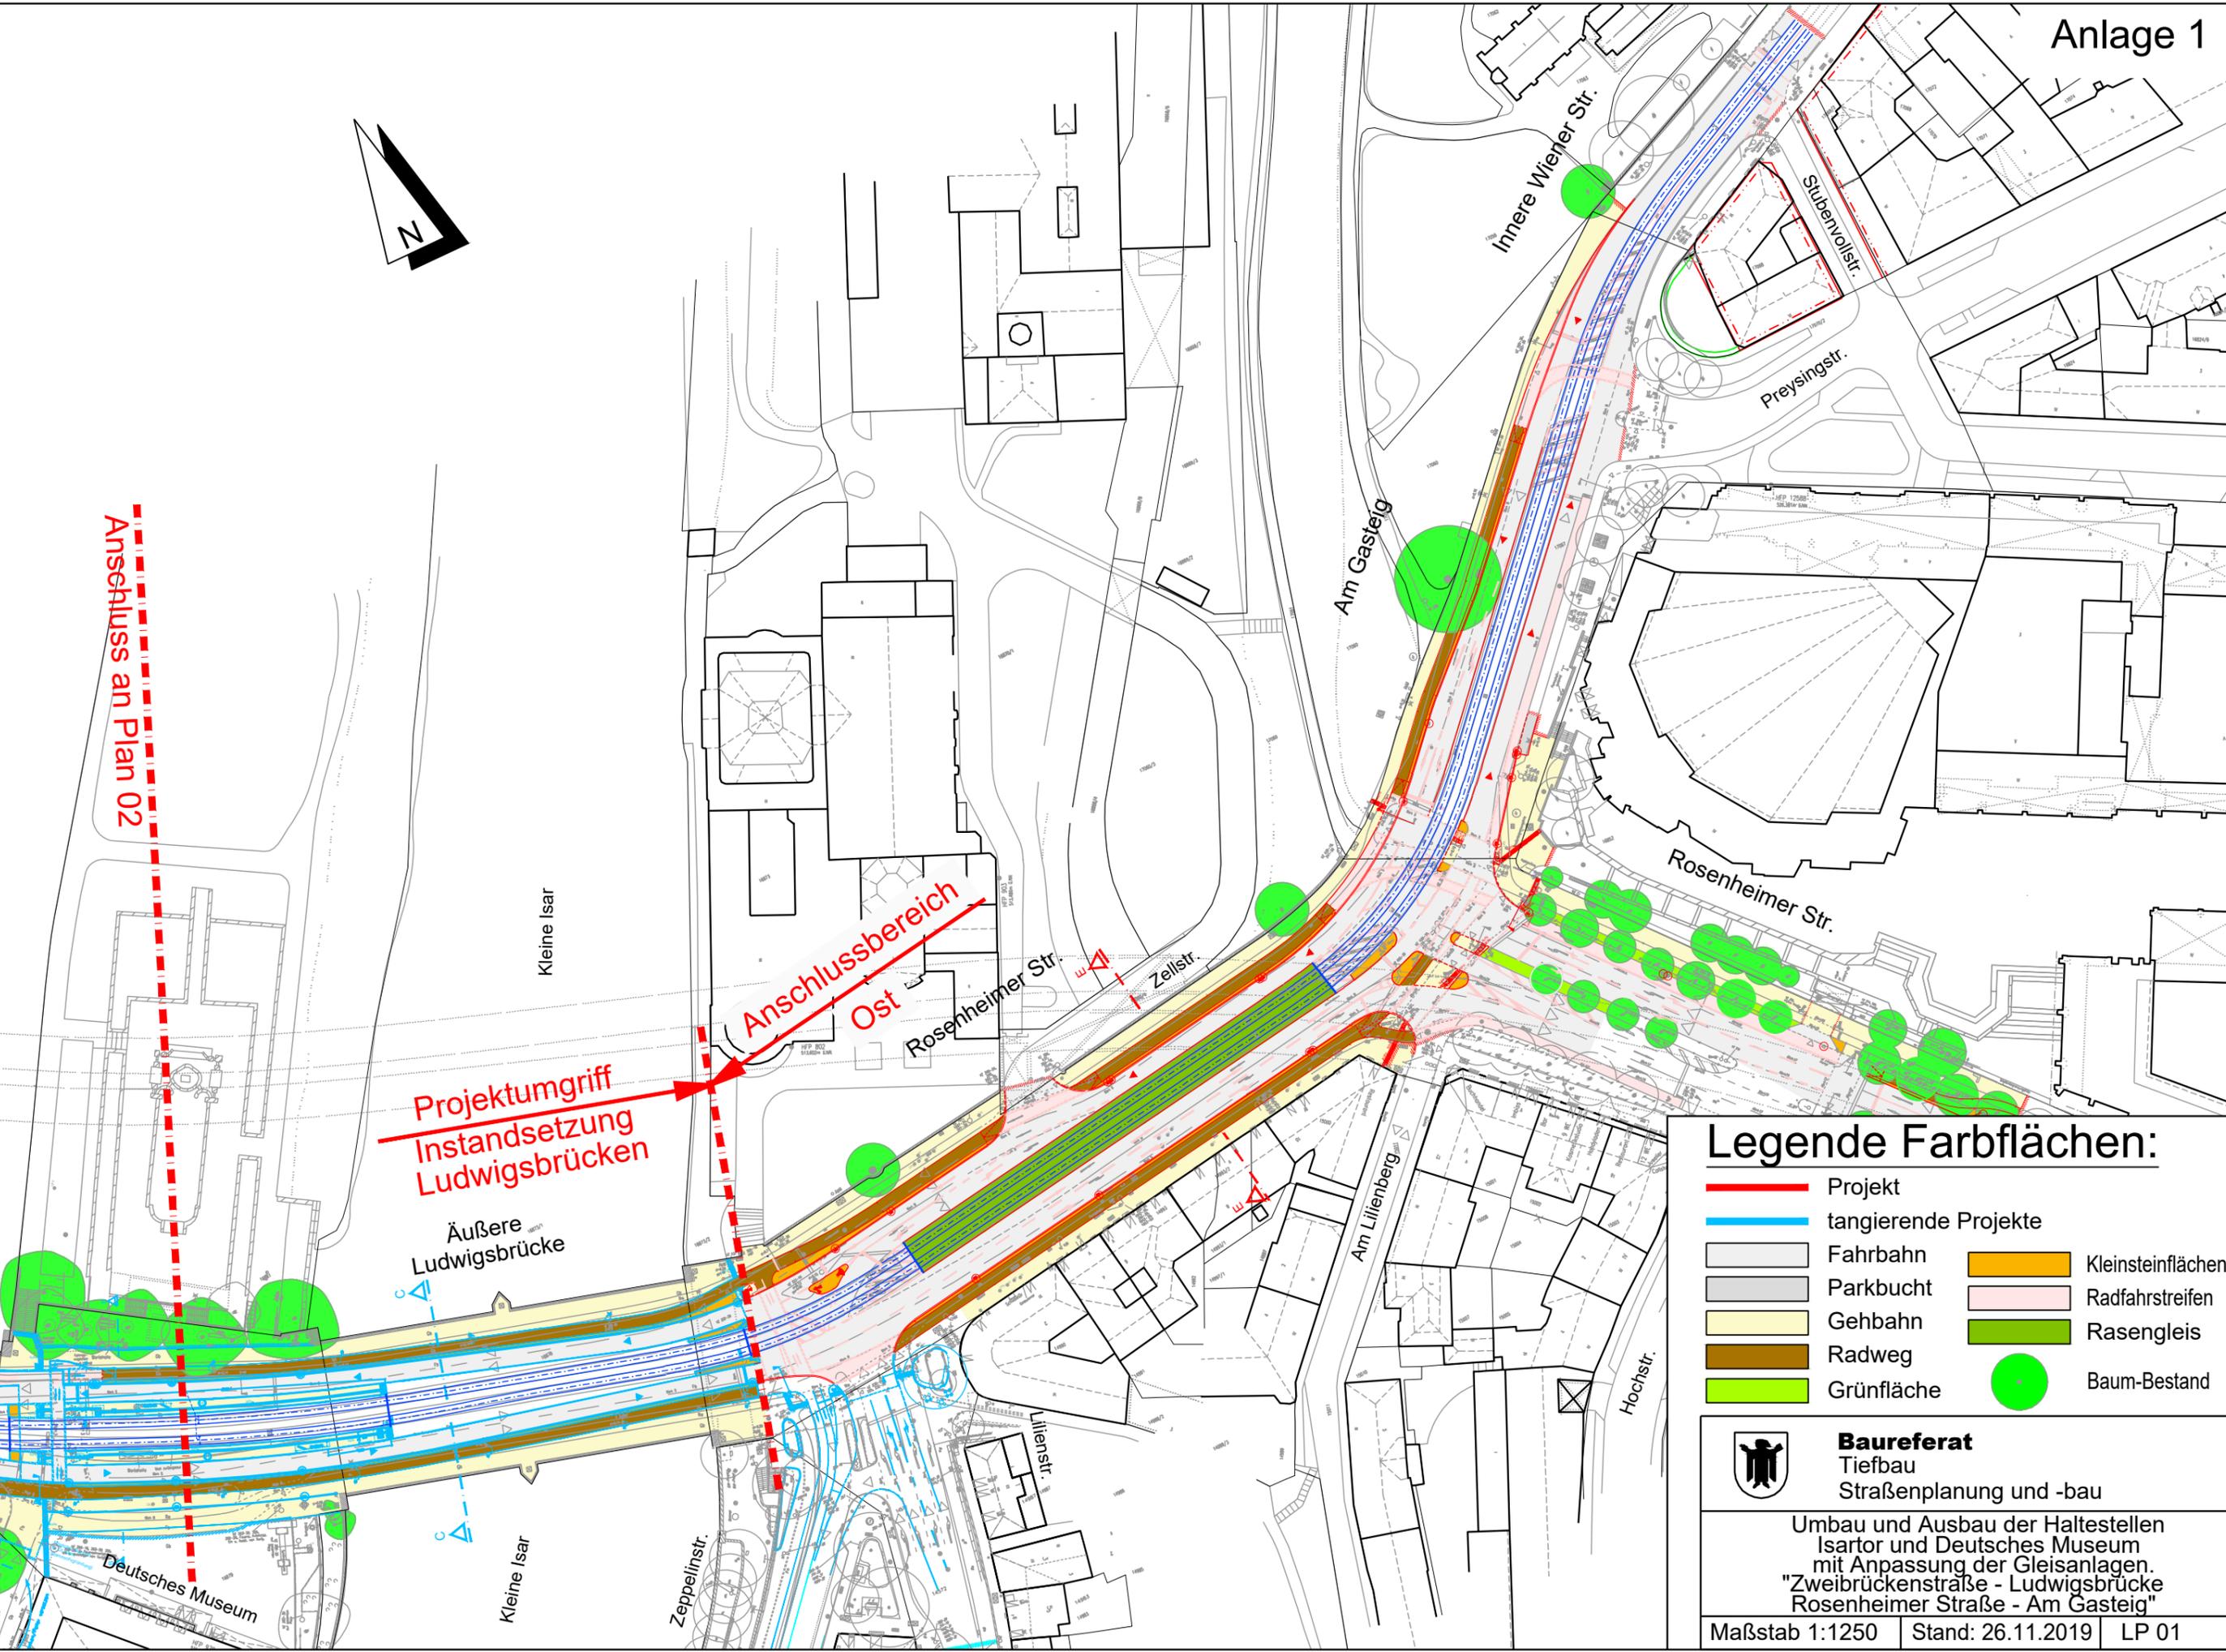

Anschluss an Plan 02

Projektumgriff  
Instandsetzung  
Ludwigsbrücken

Anschlussbereich  
Ost

### Legende Farbflächen:

- Projekt
- tangierende Projekte
- Fahrbahn
- Parkbucht
- Gehbahn
- Radweg
- Grünfläche
- Kleinsteinflächen
- Radfahrstreifen
- Rasengleis
- Baum-Bestand



**Baureferat**  
Tiefbau  
Straßenplanung und -bau

Umbau und Ausbau der Haltestellen  
Isartor und Deutsches Museum  
mit Anpassung der Gleisanlagen.  
"Zweibrückenstraße - Ludwigsbrücke  
Rosenheimer Straße - Am Gasteig"