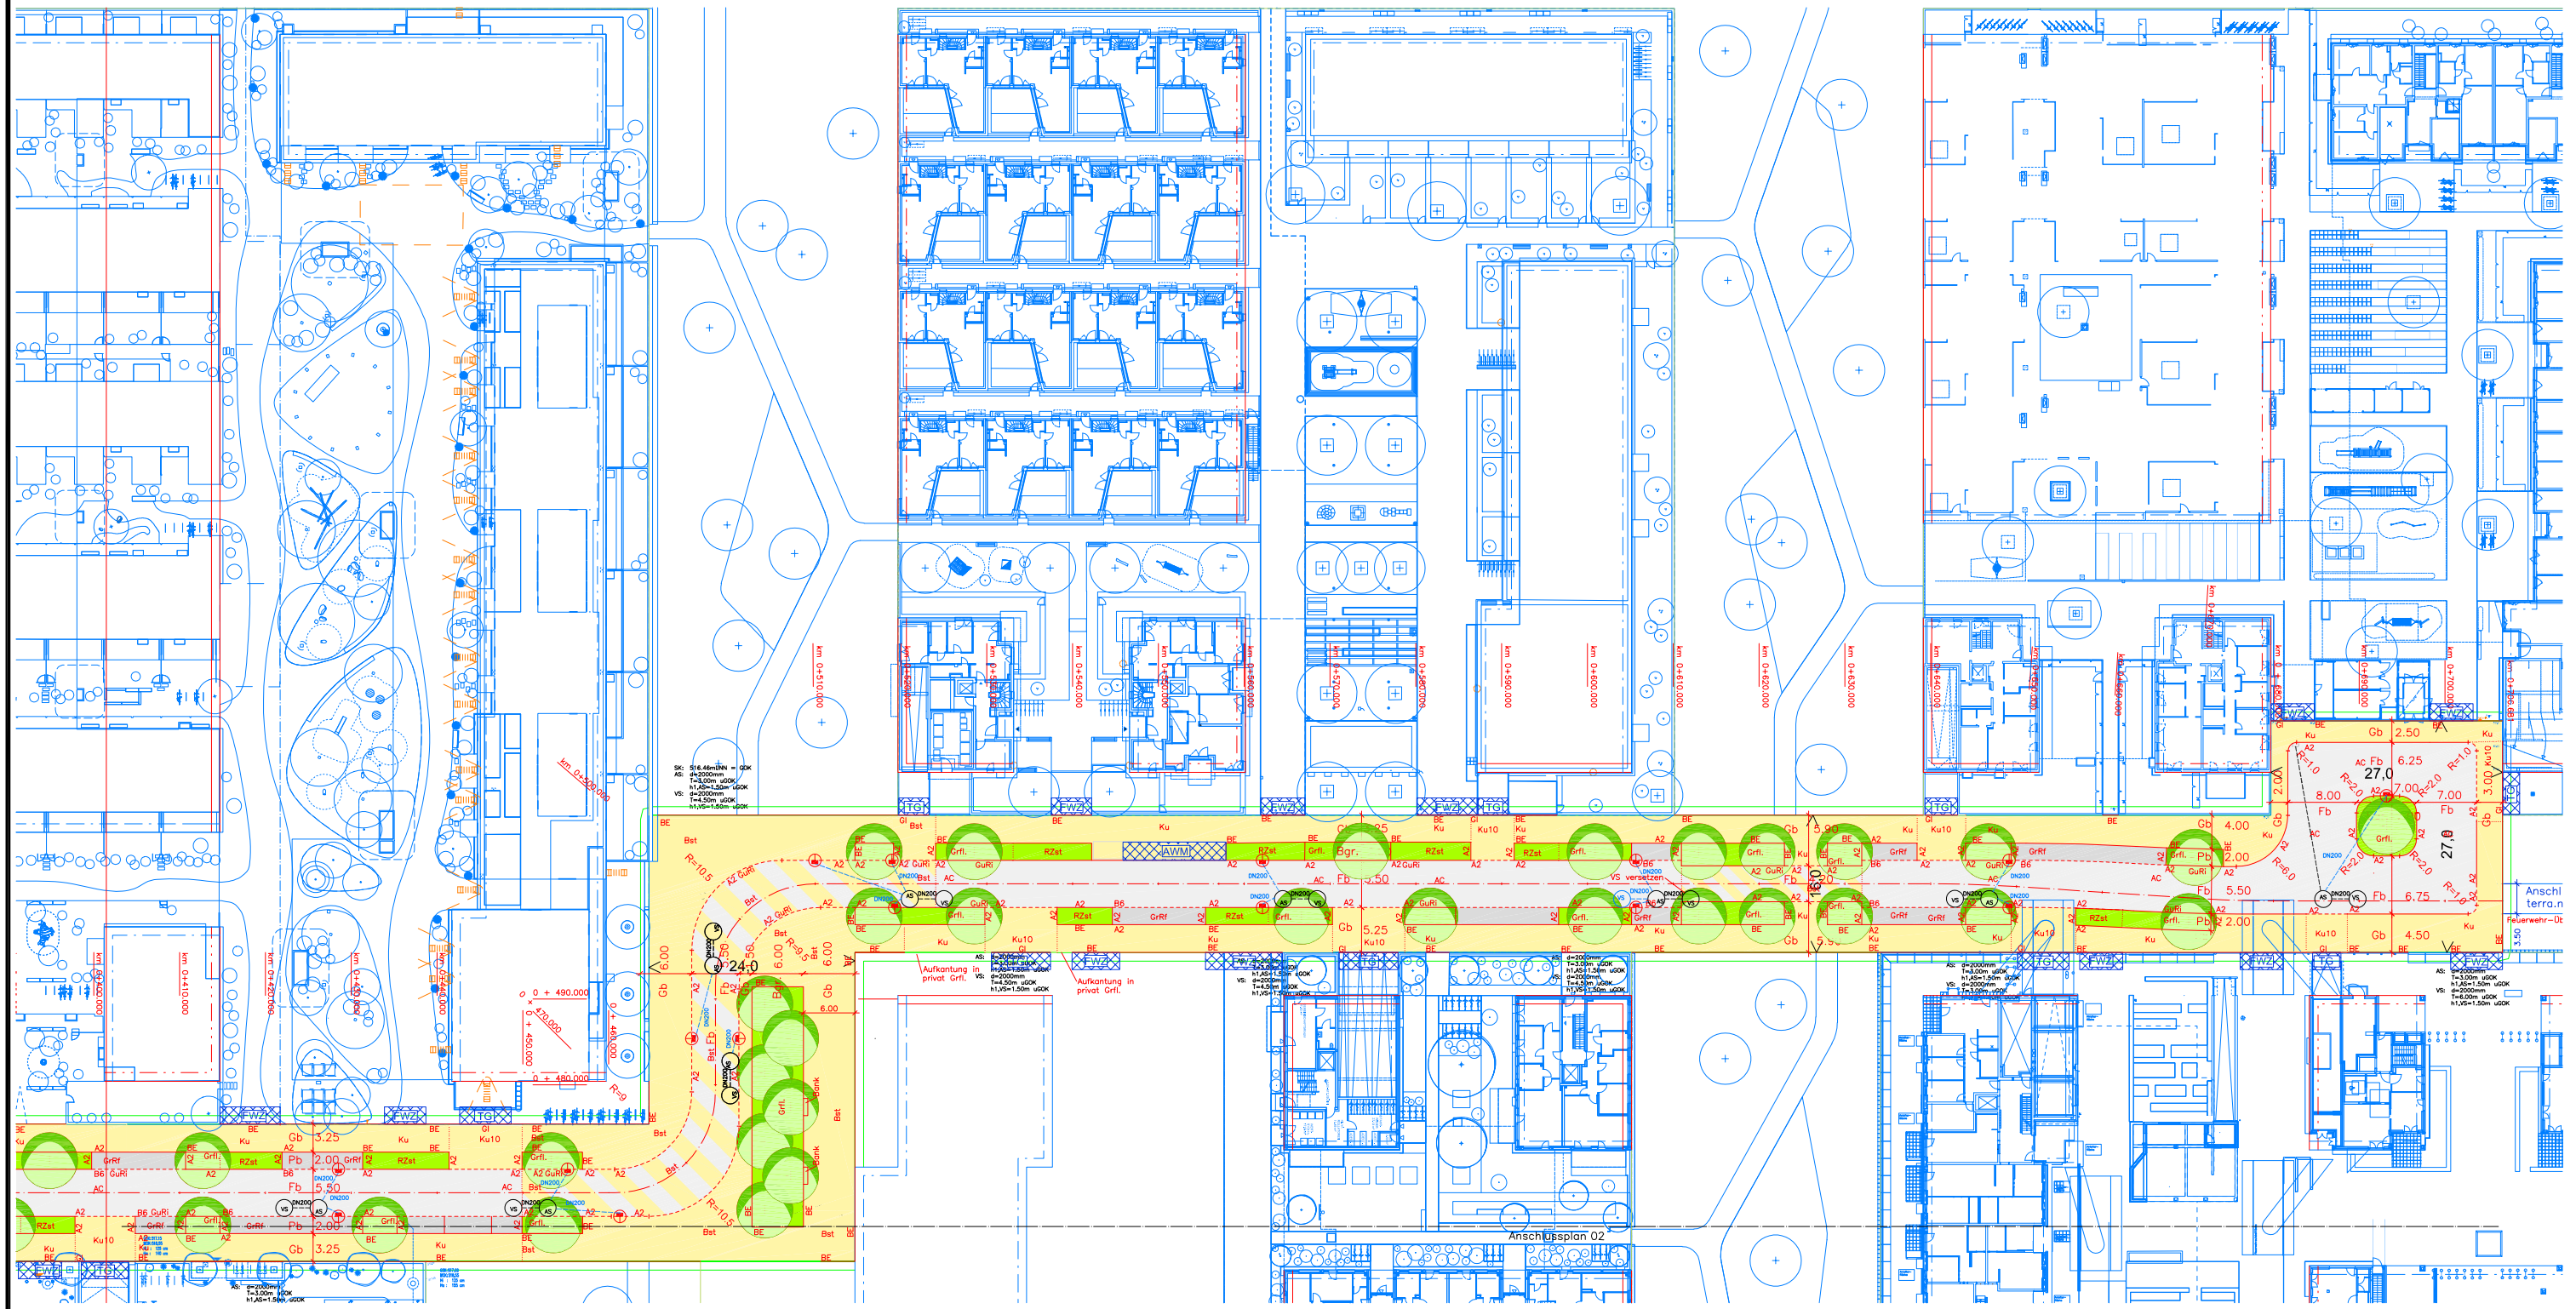

Legende Farbflächen:

- Gehbahn
- Gehbahn / Radweg
- Grünfläche / Baumgraben
- Fahrbahn
- Parkbucht

Landeshauptstadt
München
Baureferat
Tiefbau
Straßenplanung und -bau

Projekt: **Ruth-Drexel-Str.**

ehem. Prinz-Eugen-Kaserne Beb.Plan Nr.2016

Maßstab: 1:750 Stand: 28.11.2019 Plan-Nr.: 02 PF