


LEGENDE

-  GELTUNGSBEREICH DES BEB.PL. GEM. BESCHLUSSVORLAGE
-  GELTUNGSBEREICH BESTEHENDER BEBAUUNGSPLÄNE
-  RECHTSVERBINDL. BEB.PL.
-  AUFSTELLUNGSBESCHLUSS

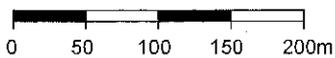

1:5000




ÜBERSICHTSPLAN

ZUM VORHABENBEZOGENEN BEBAUUNGSPLAN MIT GRÜNORDNUNG NR. 2121

BEREICH:

ARABELLASTRASSE 26 - 28a
 GEMARKUNG BOGENHAUSEN
 FLURSTÜCKE NR. 206/10, 206/29, 206/30
 (TEILÄNDERUNG DES BEB.PL. NR. 3c_T8)

LANDESHAUPTSTADT MÜNCHEN
 REFERAT FÜR STADTPLANUNG
 UND BAUORDNUNG HA II/31P, 531
 AM 05.02.2020

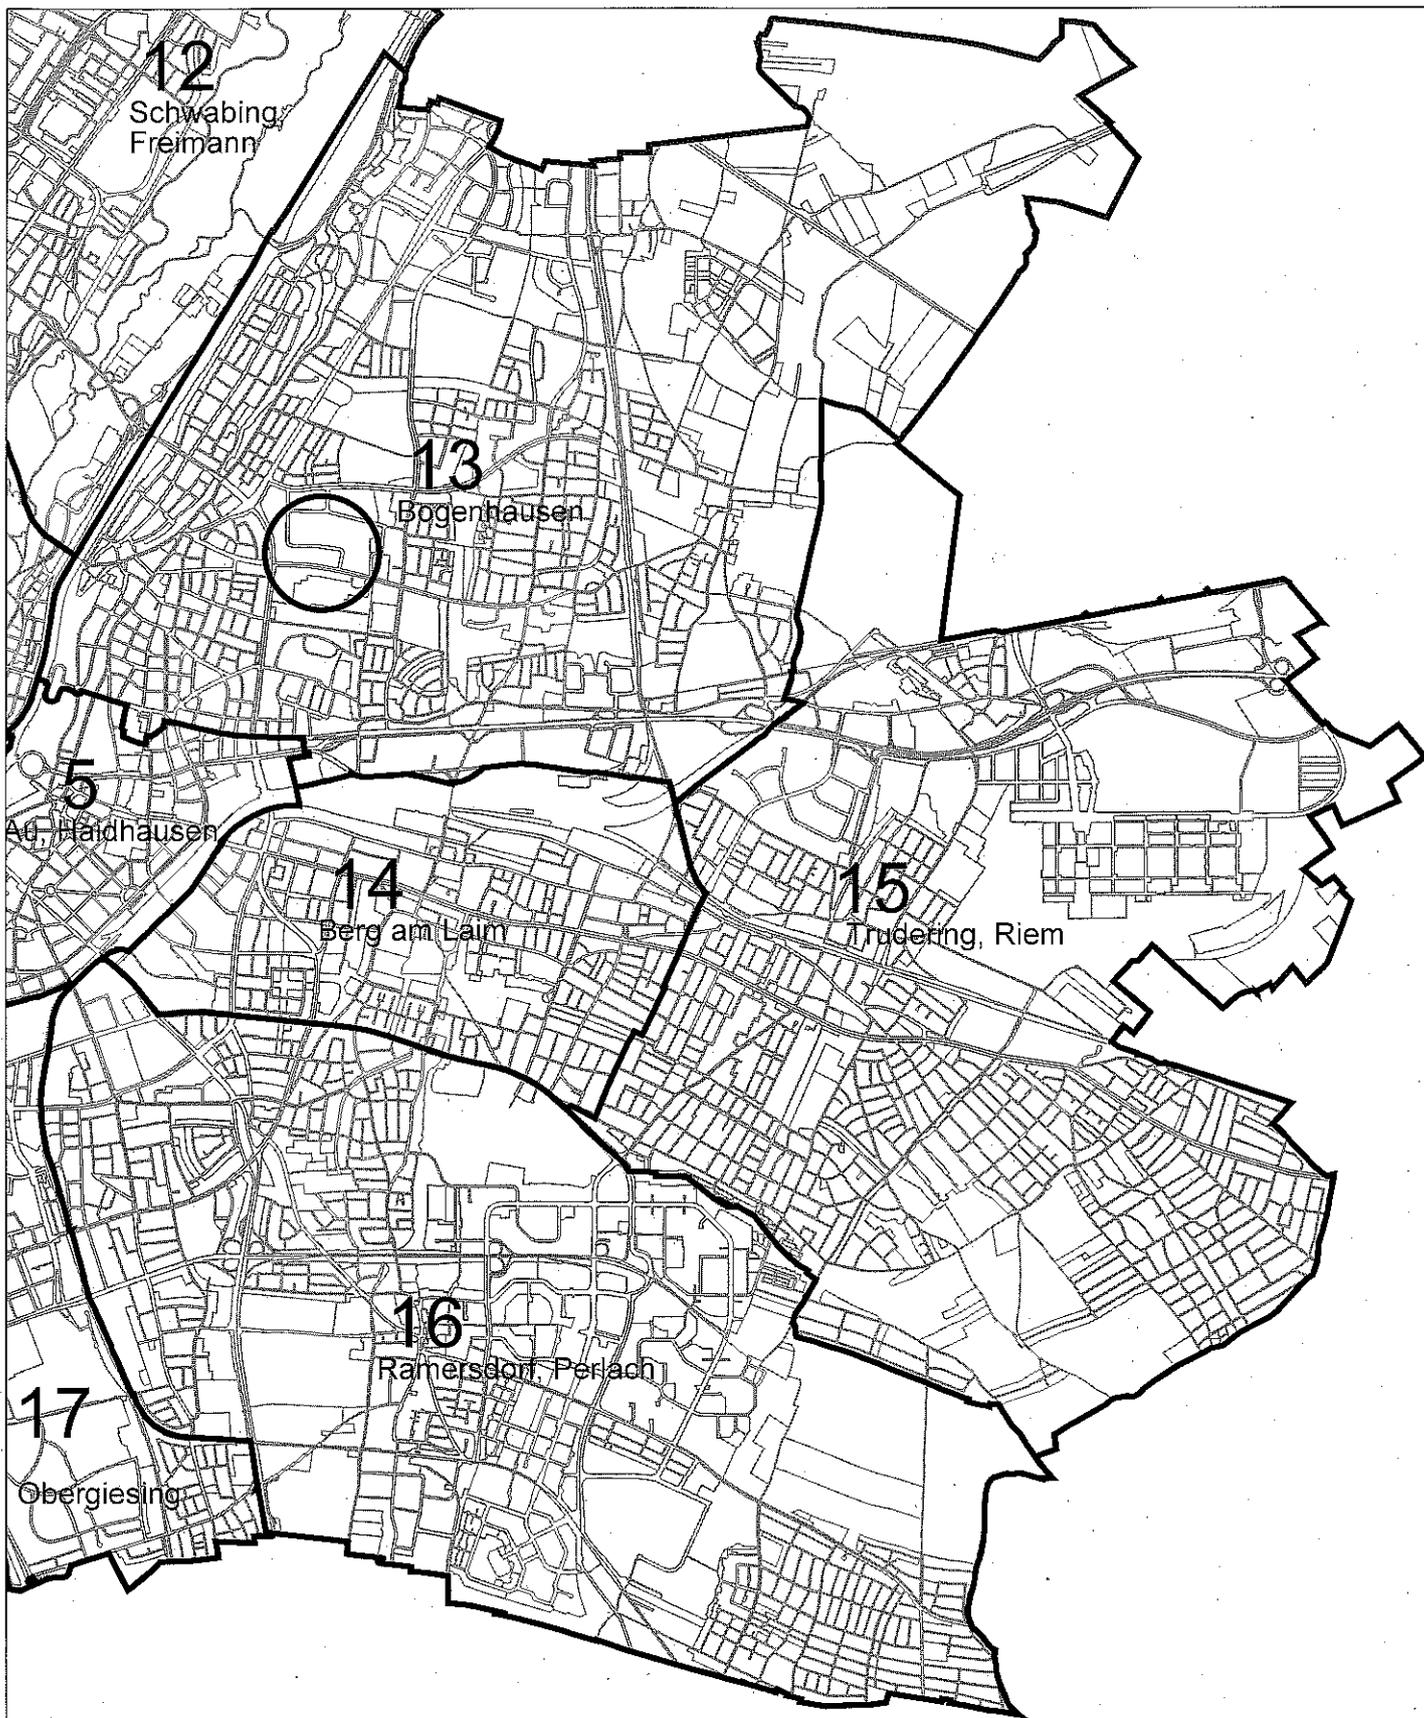

LANDESHAUPTSTADT MÜNCHEN
REFERAT FÜR STADTPLANUNG
UND BAUORDNUNG HA II/3

BEZIRKSÜBERSICHT
ZUM BEBAUUNGSPLAN
MIT GRÜNORDNUNG NR. 2121

 LAGE DES BEB.PL.



1:50000



Wohnhaus mit
Dienstleistungs- und
Beherbergungsbetrieben
einschließlich zugehöriger
Nebennutzungen
GF 8580 m²
GR 1100 m²
FD
TGa

Vorhabenbezogener Bebauungsplan mit Grünordnung Nr. 2121 der Landeshauptstadt München

Bereich:
Arabellastraße 26 - 28a
Flurstück 206/10, 206/29 und 206/30
Gemarkung Bogenhausen

(Teiländerung des Bebauungsplans Nr. 3c, 8. Teilbereich)



Landeshauptstadt München
Referat für Stadtplanung und Bauordnung


HA II / 31P
HA II / 31V
HA II / 53



27-2020
PlanG 18.02.2020

Quelle: KR-GSM-BO

nicht maßstabsgerechte Verkleinerung

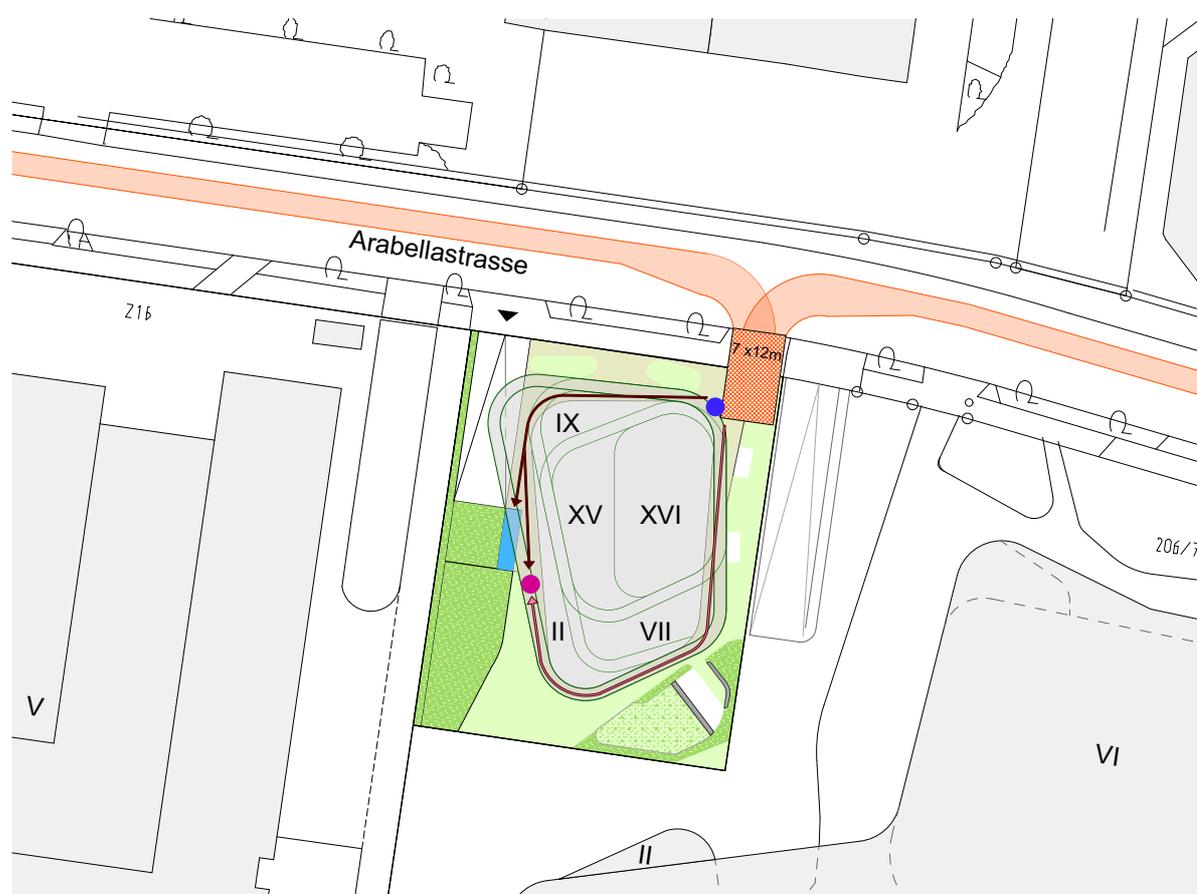

Legende	
	Feuerwehrbewegungsfläche
	Feuerwehrfläche auf öffentlichem Grund
	Haupteingang mit Zugang zum Feuerwehraufzug
	1. Rettungsweg, innenliegendes Sicherheitstreppenhaus
	2. Rettungsweg 3.UG - 1. UG/ Fahrradstiege
	Wegeführung im Erdgeschoss max. 50m
	Wegeführung im Erdgeschoss über 50m

nicht maßstabsgetreu