

© LH München

REFERAT FÜR STADTPLANUNG
UND BAUORDNUNG


BEZIRKSÜBERSICHT



1:50000



Lage des Planungsgebietes

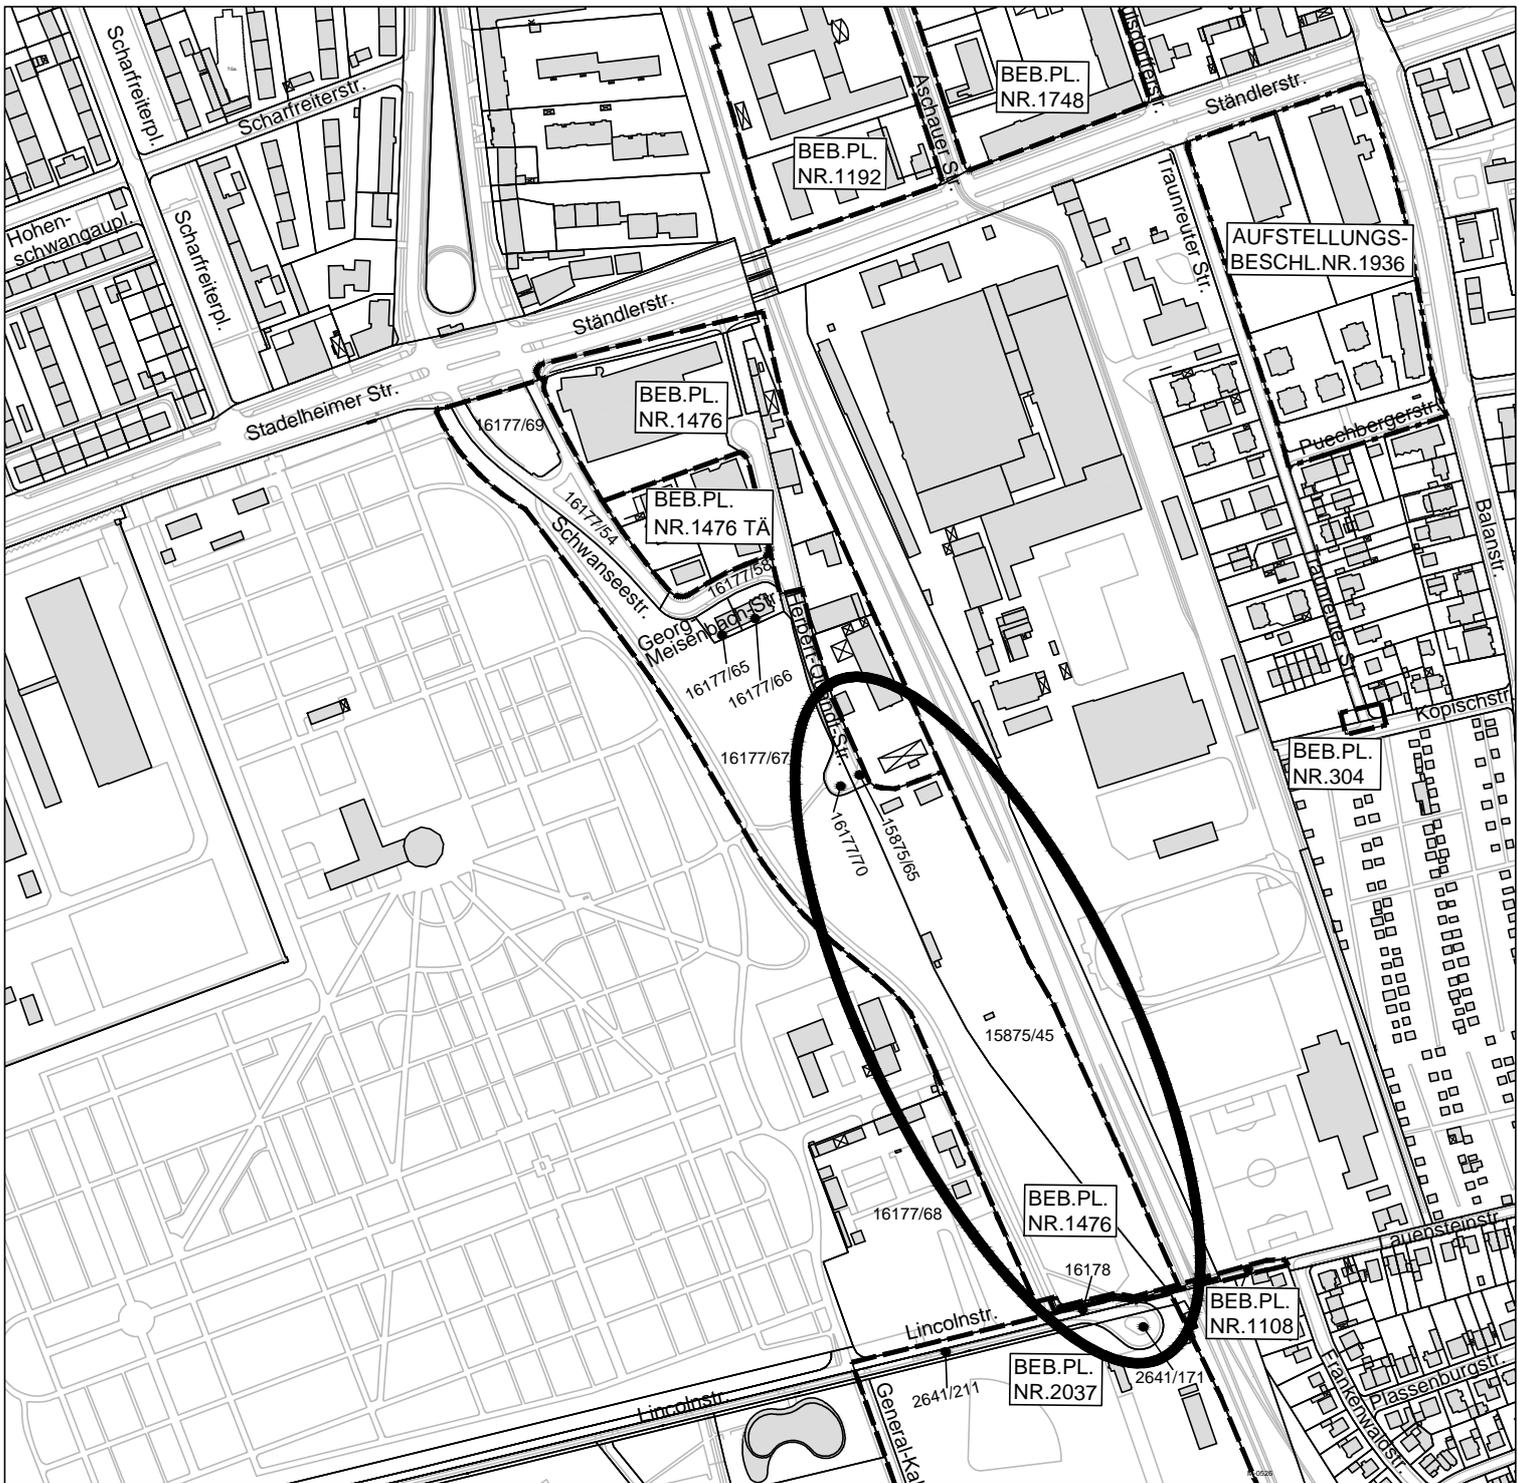

© LH München

ÜBERSICHTSPLAN



BEREICH DES DURCHSTICHS
HERBERT-QUANDT-STRASSE GEMÄSS
PRÜFAUFTRAG DER VOLLVERSAMMLUNG
DES STADTRATES VOM 05.04.2017




RECHTSVERBINDLICHER BEBAUUNGSPLAN



1:5000



LANDESHAUPTSTADT MÜNCHEN
REFERAT FÜR STADTPLANUNG
UND BAUORDNUNG HA II/33P, 53

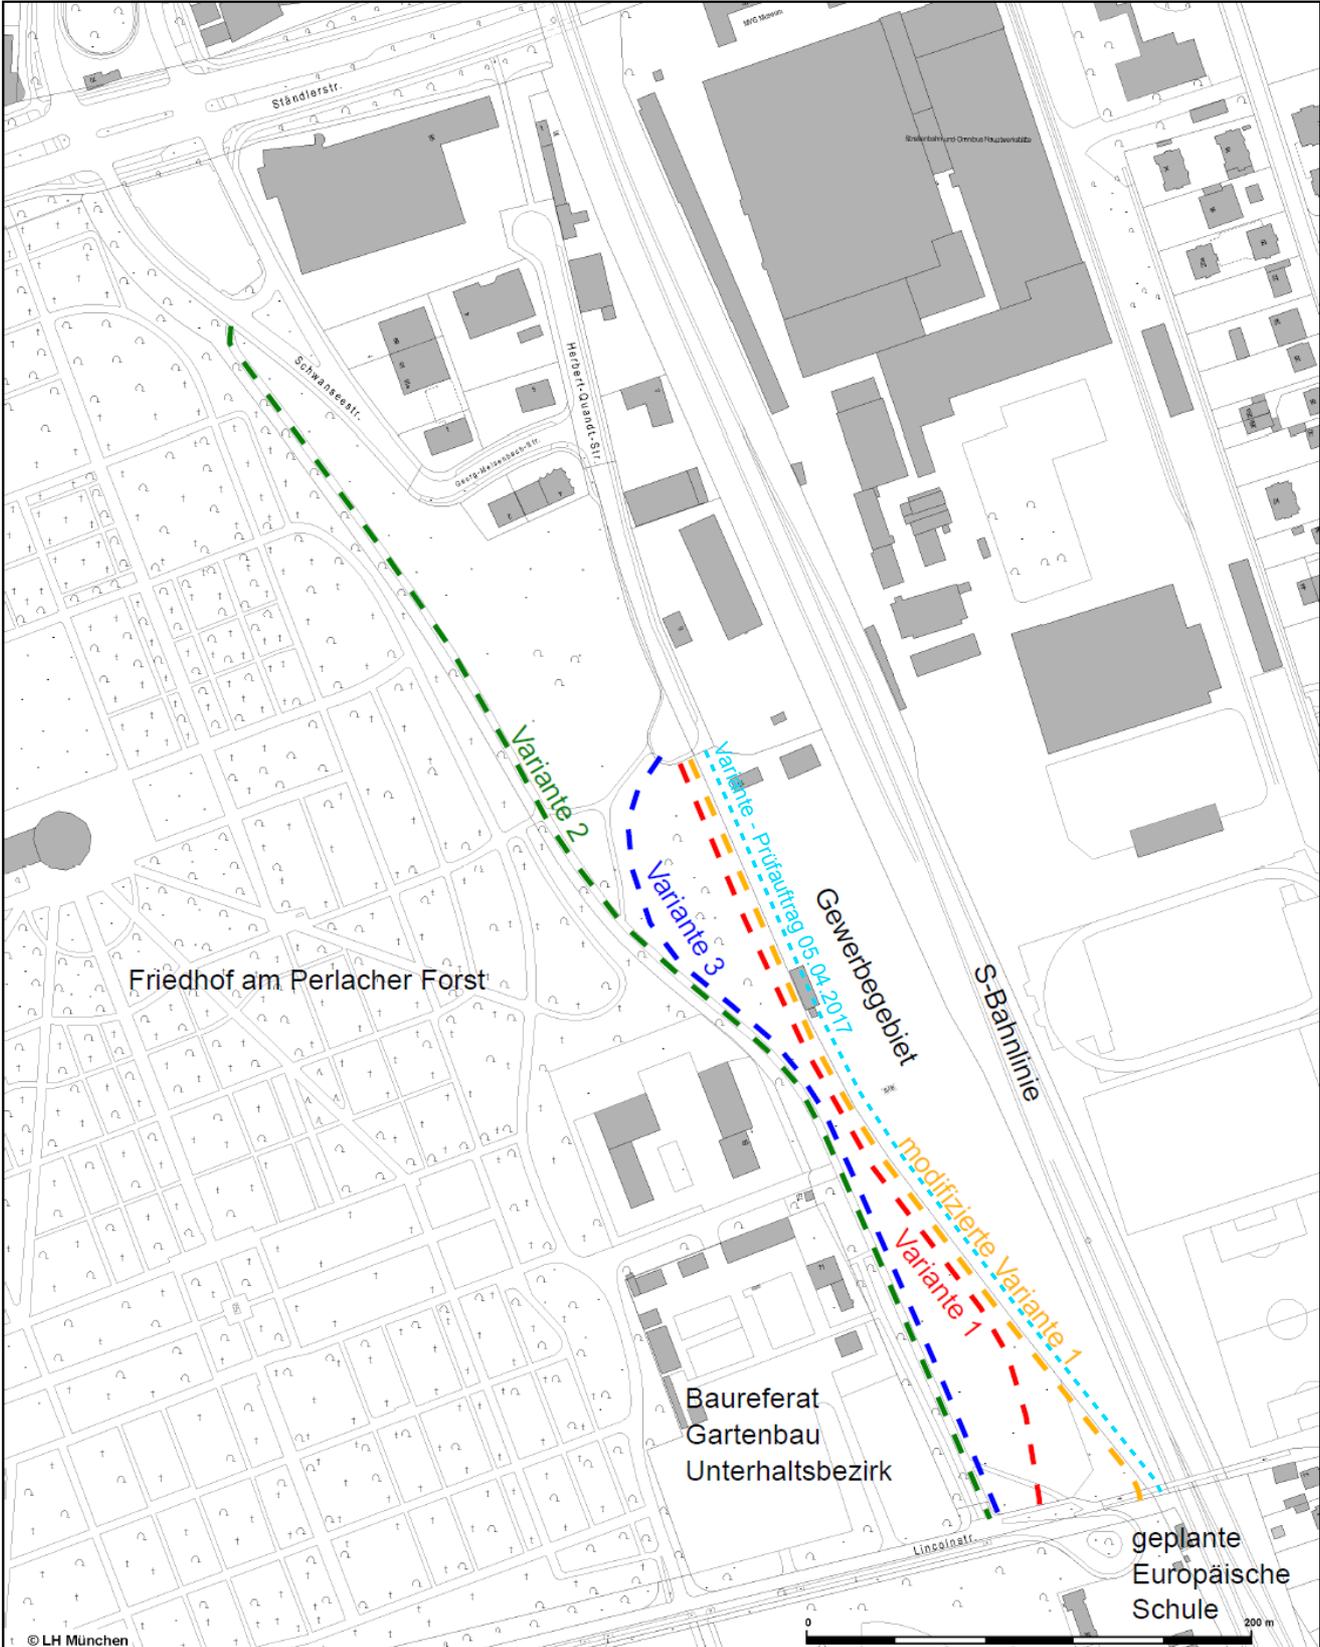

© LH München
Dokument erstellt für Maßstab 1: 2300
Zur Maßentnahme nur bedingt geeignet

Übersichtsplan Varianten



Landeshauptstadt München
Baureferat / Variante Prüfauftrag
ergänzt durch Referat für
Stadtplanung und Bauordnung

Bezirksausschuss des 17. Stadtbezirkes
Obergiesing - Fasangarten



Landeshauptstadt
München

Landeshauptstadt München, Direktorium
Friedenstraße 40, 81660 München

Vorsitzende
Carmen Dullinger-Oßwald

Referat für Stadtplanung und Bauordnung
PLAN – HA II- 30 V
Plan.ha2-30v@muenchen.de
eva.seldlmeier@muenchen.de

Geschäftsstelle:
Friedenstraße 40, 81660 München
Telefon: 233 – 6 14 82
Telefax: 233 – 6 14 85
E-Mail: bag-ost.dir@muenchen.de

München, 20.09.2023

Ihr Schreiben vom

Ihr Zeichen

Unser Zeichen
6.3.3.1 / 09-23

Herbert- Quandt-Str. /Beschlussentwurf
A) Bericht zur Sachlage des Monitorings für den Bebpl. mit Grünordnung
Nr. 2037 – Europäische Schule
B) weiteres Vorgehen

Sehr geehrte Damen und Herren,

der Bezirksausschuss 17 Obergiesing – Fasangarten hat in seiner Sitzung am 12.09.2023 dem o.g. Beschlussentwurf zur Herbert-Quandt-Str. mit Mehrheit zugestimmt.

Mit freundlichen Grüßen



Carmen Dullinger-Oßwald
Vorsitzende des
BA 17 Obergiesing-Fasangarten