



DRAUFSICHT BESTAND HACKERBRÜCKE M 1:1000

Anlage C1

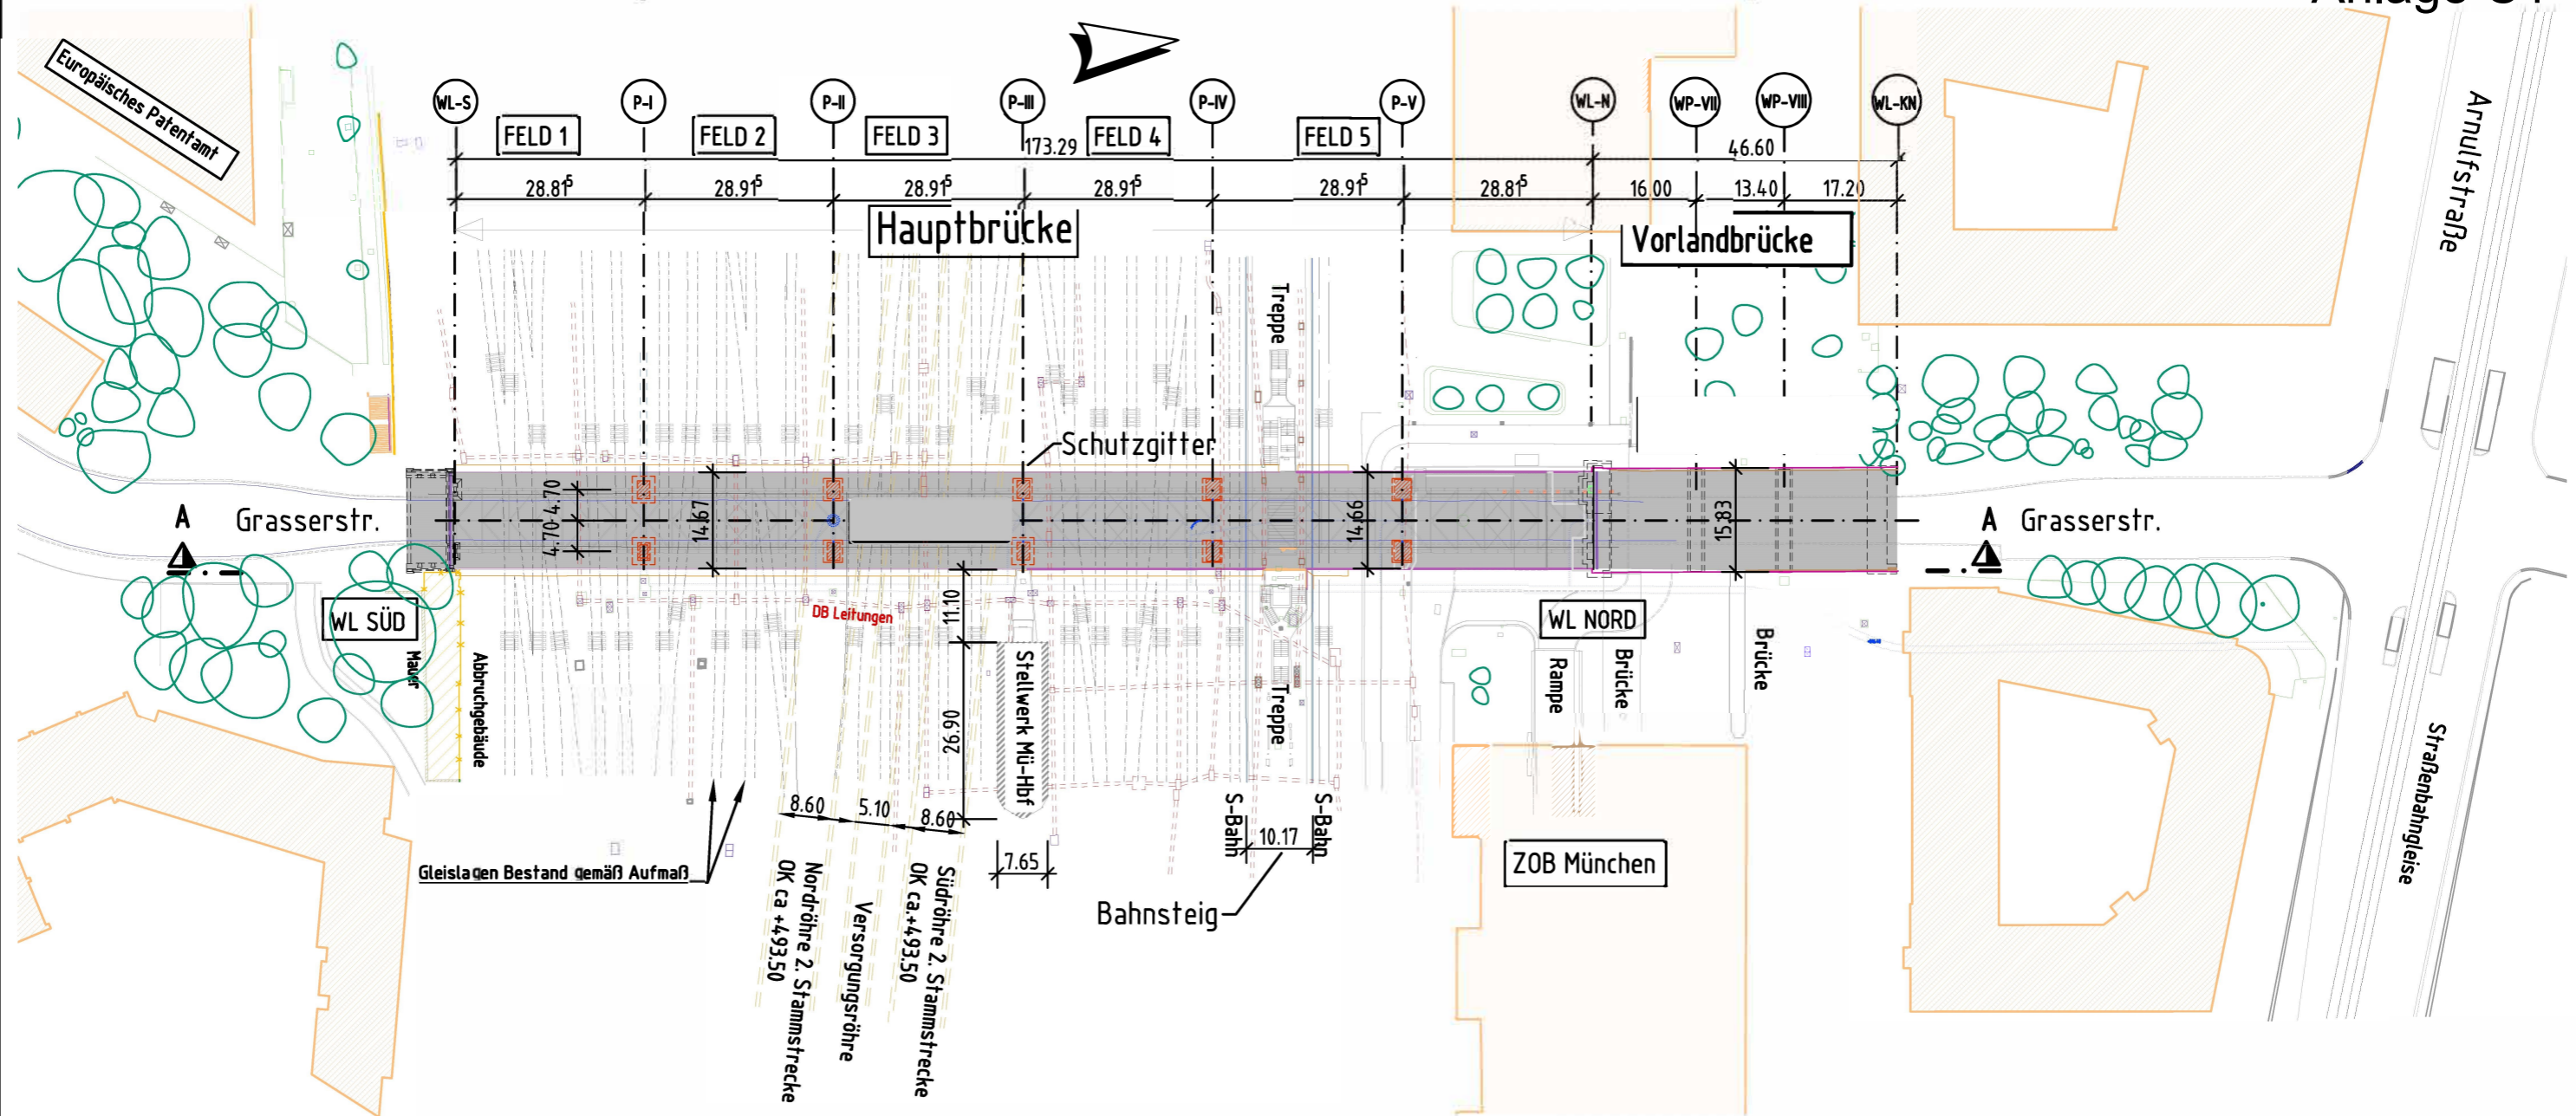

ANSICHT A-A HACKERBRÜCKE M 1:750

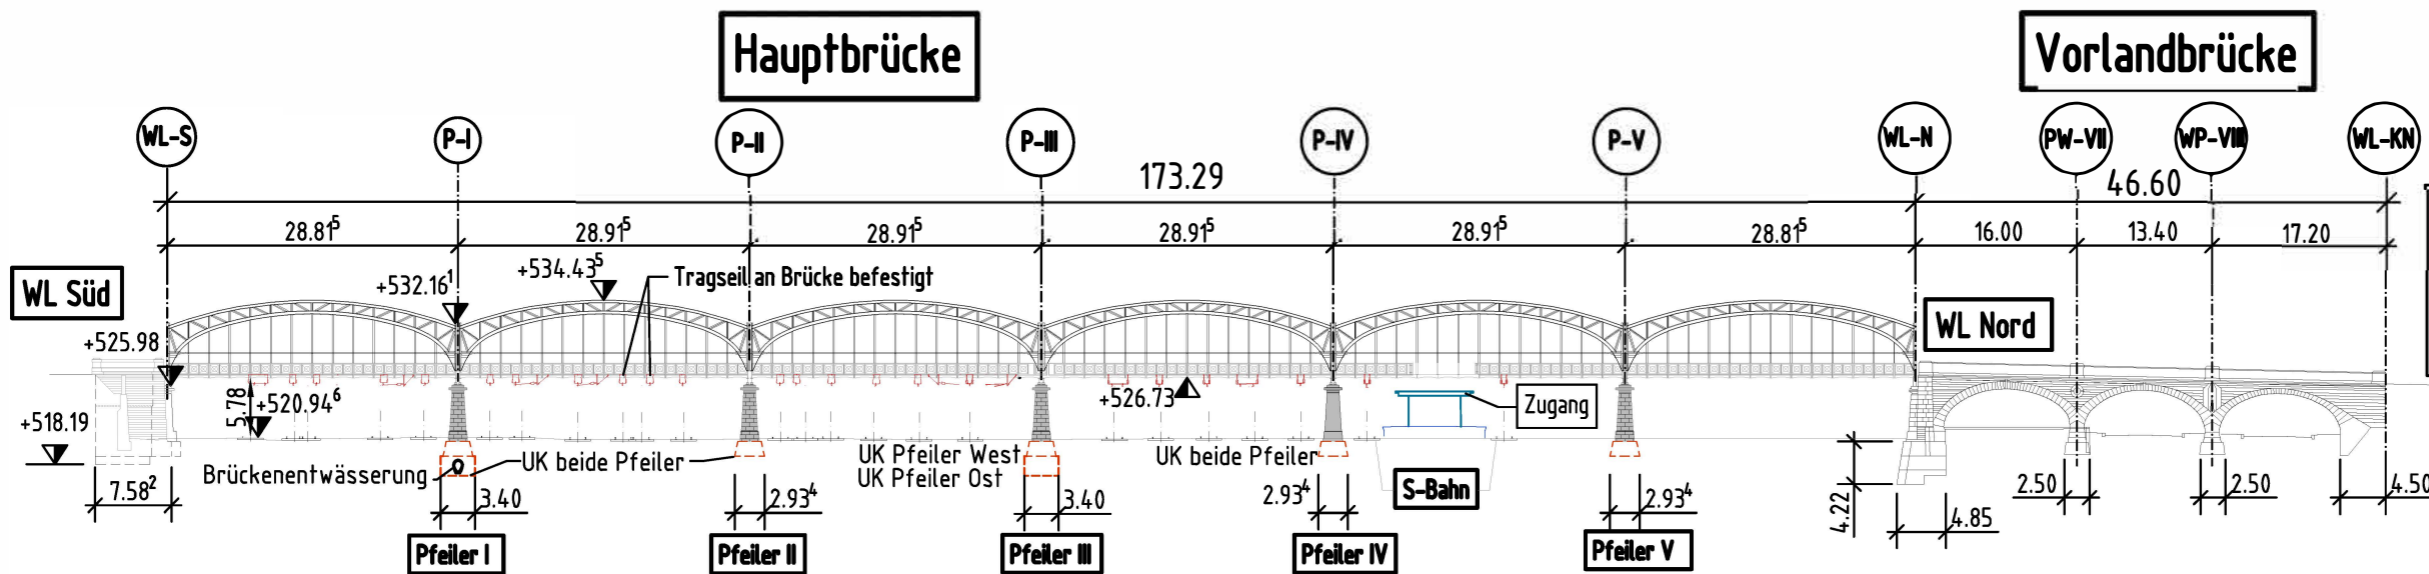

Bemerkung zu Oberleitungen Gleise:
 Bis auf die beiden S-Bahn-Gleise haben alle anderen Gleise eine Oberleitung, deren Tragseile an beiden Seiten der Hackerbrücke an der Stahlkonstruktion befestigt sind.