


Anlage 1- Hengelerpark, Baumstandorte, BA-Antrag Aufforstung Stadtwerkepark

Erstellt für Maßstab 1:1 500

zur Maßentnahme nur bedingt geeignet

Erstellungsdatum 14.02.2025

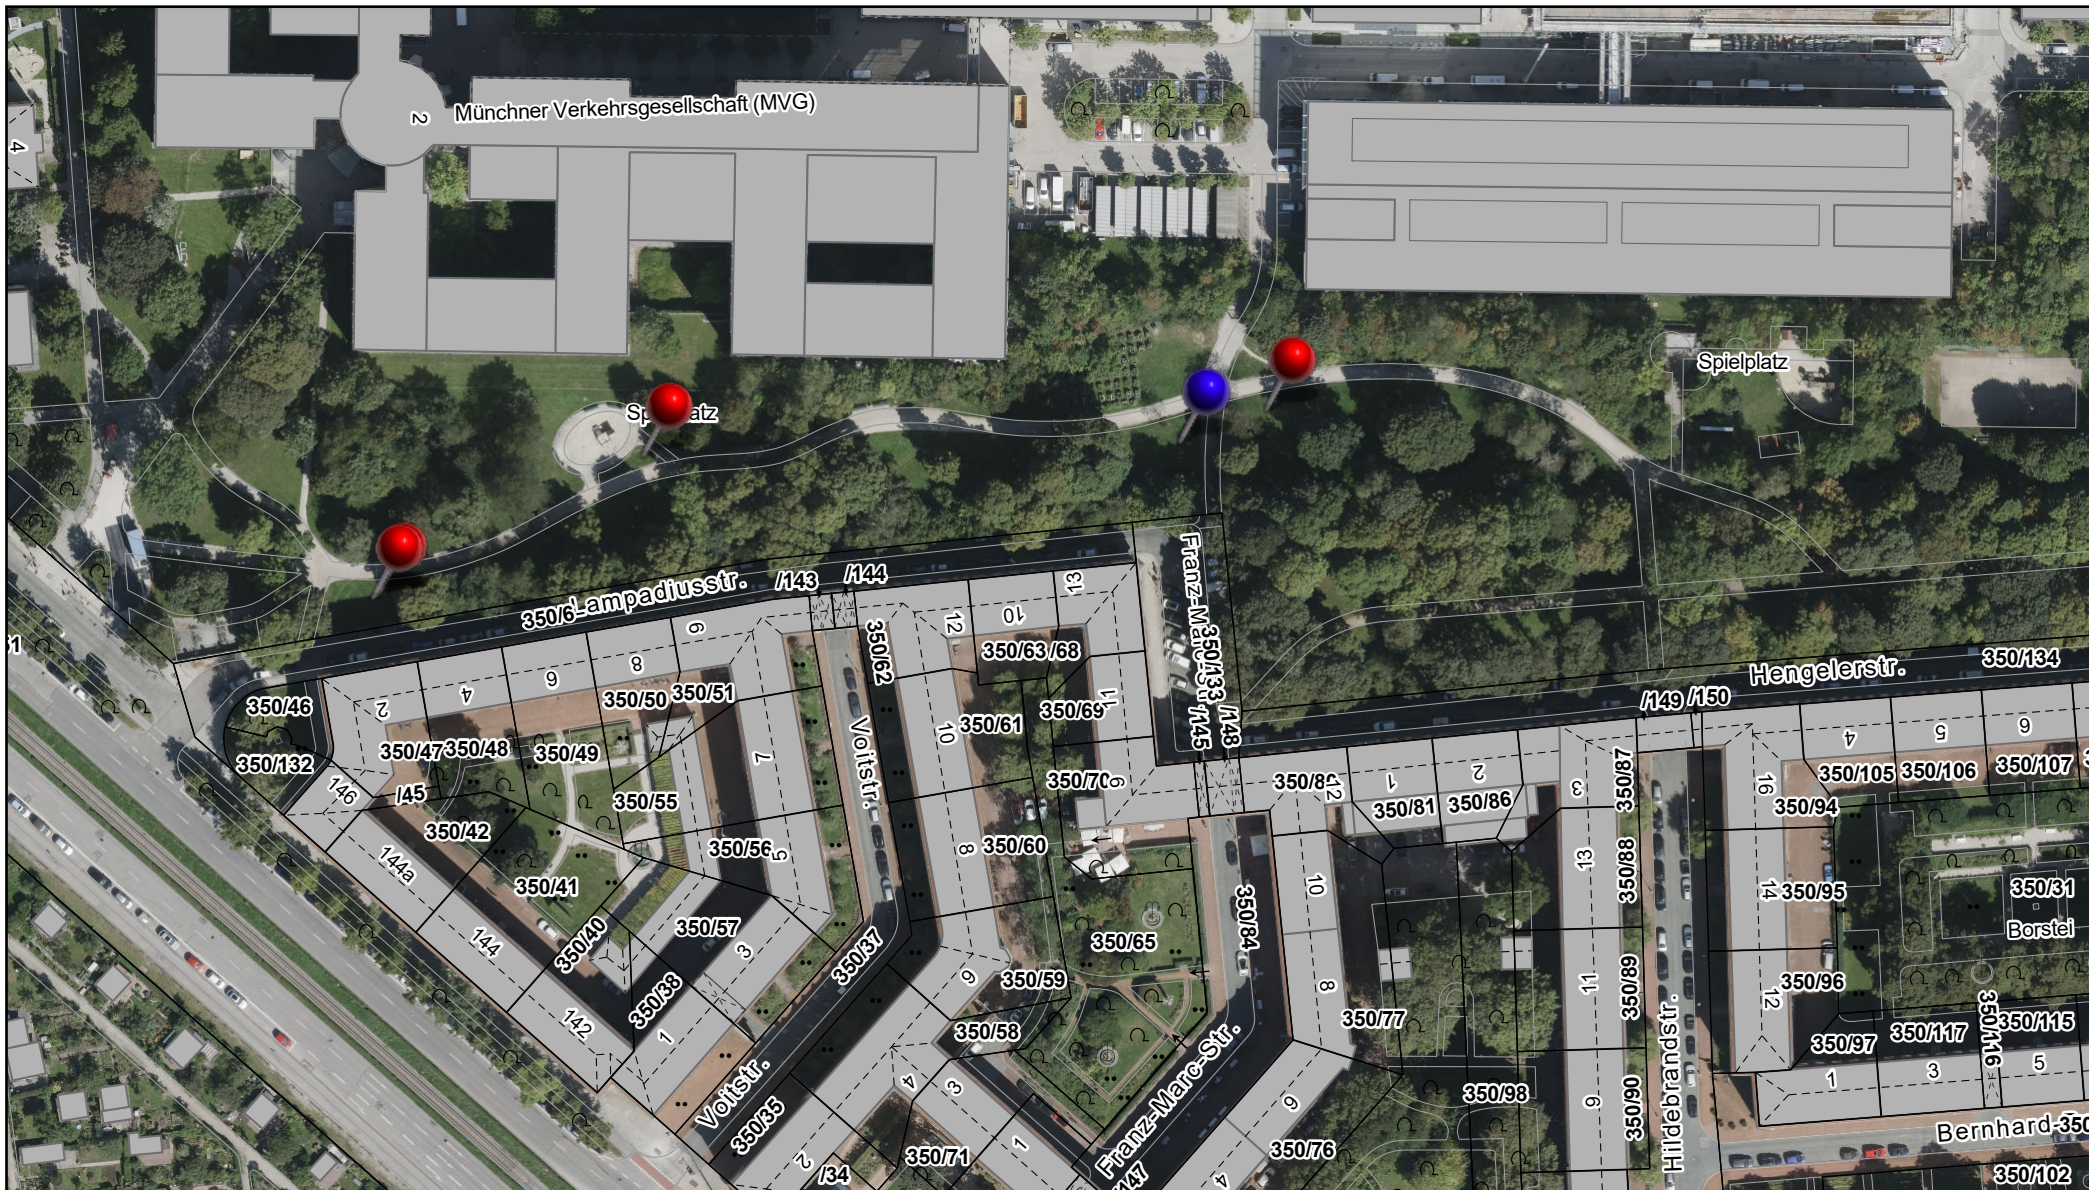