Landeshauptstadt
München

Landeshauptstadt München,
81671 München

[redacted]
Bezirksausschuss 1
Frau Andrea Stadler-Bachmaier
Marienplatz 8
80331 München

Verkehrsinfrastruktur - Radverkehr
Grundsatzangelegenheiten
BAU-T1-VI-R

Friedenstraße 40
81671 München
Telefon: [redacted]
Telefax:
Dienstgebäude:
Friedenstraße 40
Zimmer: [redacted]
Sachbearbeitung:
[redacted]

Ihr Schreiben vom	Ihr Zeichen	Unser Zeichen	Datum
22.08.2024			17.03.2024

Verbesserung der Fahrradabstellsituation und Verbesserung der Aufenthaltsqualität am St. Anna Gymnasium

BA-Antrags-Nr. 20-26 / B 06981 des Bezirksausschusses
des Stadtbezirkes 1 Altstadt-Lehel
vom 22.08.2024

Sehr geehrte Frau Stadler-Bachmaier,
sehr geehrte Damen und Herren,

im o.g. Antrag vom 22.08.2024 bitten Sie das Baureferat, die Fahrradabstellsituation und die Aufenthaltsqualität am St. Anna Gymnasium zu verbessern.

Nach Überprüfung und in Abstimmung u. a. mit dem Mobilitätsreferat und dem Referat für Bildung und Sport äußert sich das Baureferat zu den einzelnen Fragestellungen wie folgt:

- Teil 1
  Das Referat für Bildung und Sport äußert sich dazu wie folgt:
  „ Die Fahrradabstellsituation und damit verbunden auch eine mögliche Neuordnung der Fahrradabstellplätze wie die Frage, wie mit den Betonmöbeln langfristig umgegangen werden soll, werden im Rahmen der aktuellen Planungen für die Umgestaltung der Pausenhofflächen umfassend geprüft und in die Planungen mit einbezogen. Im Rahmen eines Ortstermins am 04.09.2024 wurde gemeinsam mit der St. Anna Grundschule und dem St. Anna Gymnasium eine Positionierung der Betonmöbel auf dem Pausenhof als Übergangslösung abgestimmt.“

- Teil 2
  Das Referat für Bildung und Sport äußert sich dazu wie folgt:
  „Nach Rücksprache mit der Branddirektion stellt das Tor im Einfangsbereich des St.-Anna-Gymnasiums keine Feuerwehrzufahrt das. Das am Tor angebrachte Feuerwehrzufahrtsschild wurde durch die Technischen Hauptverwaltung bereits entfernt."

- Teil 3
  Das Mobilitätsreferat stimmt der Umwandlung von 2 Kfz-Parkplätzen vor dem Eingang zum Gymnasium in der Liebigstraße in „jahreszeitliches Duales Parken" zu. Damit stehen in der Liebigstraße von 01.04 bis 31.10 jeden Jahres 20 Fahrradstellplätze zur Verfügung. 4 weitere Kfz-Parkplätzen gegenüber des Hotel Domus, sowie 3 Kfz-Parkplätze vor der Grundschule werden im Zuge des Antrages B 06817 umgewandelt. Somit können ca. 54 neue Fahrradstellplätze geschaffen werden.

  Die Fahrradständer vor der Kirchenmauer, außerhalb des Zauns, können somit entfernt werden.

- Teil 4 (Neuordnung der Kfz-Parkplätze auf dem Schulgelände)
  Das Referat für Bildung und Sport äußert sich dazu wie folgt:
  „Gemäß der Mitteilung der Lokalbaukommission (vgl. E-Mail der LBK an bag-mitte.dir@muenchen.de vom 04.10.2023) sind nach der letzten relevanten Baugenehmigung aus dem Jahr 2005 auf dem Schulgrundstück des St.-Anna-Gymnasiums keine Stellplätze genehmigt. Eine Markierung der Stellplätze ist aus diesem Grund nicht möglich. Die Verantwortung, parkende Kfz auf dem Schulgelände zuzulassen und die daraus eventuell entstehenden Konsequenzen (z.B. Beschädigungen am Auto), hat in erster Linie die Schule bzw. Jede*r Einzelne zu tragen. Diesbezüglich werden die beiden Schulen ebenfalls gesondert informiert. Nichtsdestotrotz hat sich die Nutzung der Fläche auf dem Grundstück des St.-Anna-Gymnasiums zum Abstellen von Kfz über viele Schuljahre hinweg etabliert. Die aktuell als Kfz-Stellplätze genutzte Fläche wird ebenfalls bei der Planung für die Umgestaltung des Pausenhöfe berücksichtigt."

Bitte teilen Sie uns mit, ob Sie mit der Umwandlung von 2 Kfz-Parkplätzen in Fahrradstellplätze einverstanden sind. Die Fahrradstellplätze werden, Ihrer Zustimmung vorausgesetzt, 2025 errichtet.

Mit freundlichen Grüßen

gez.

Anlage

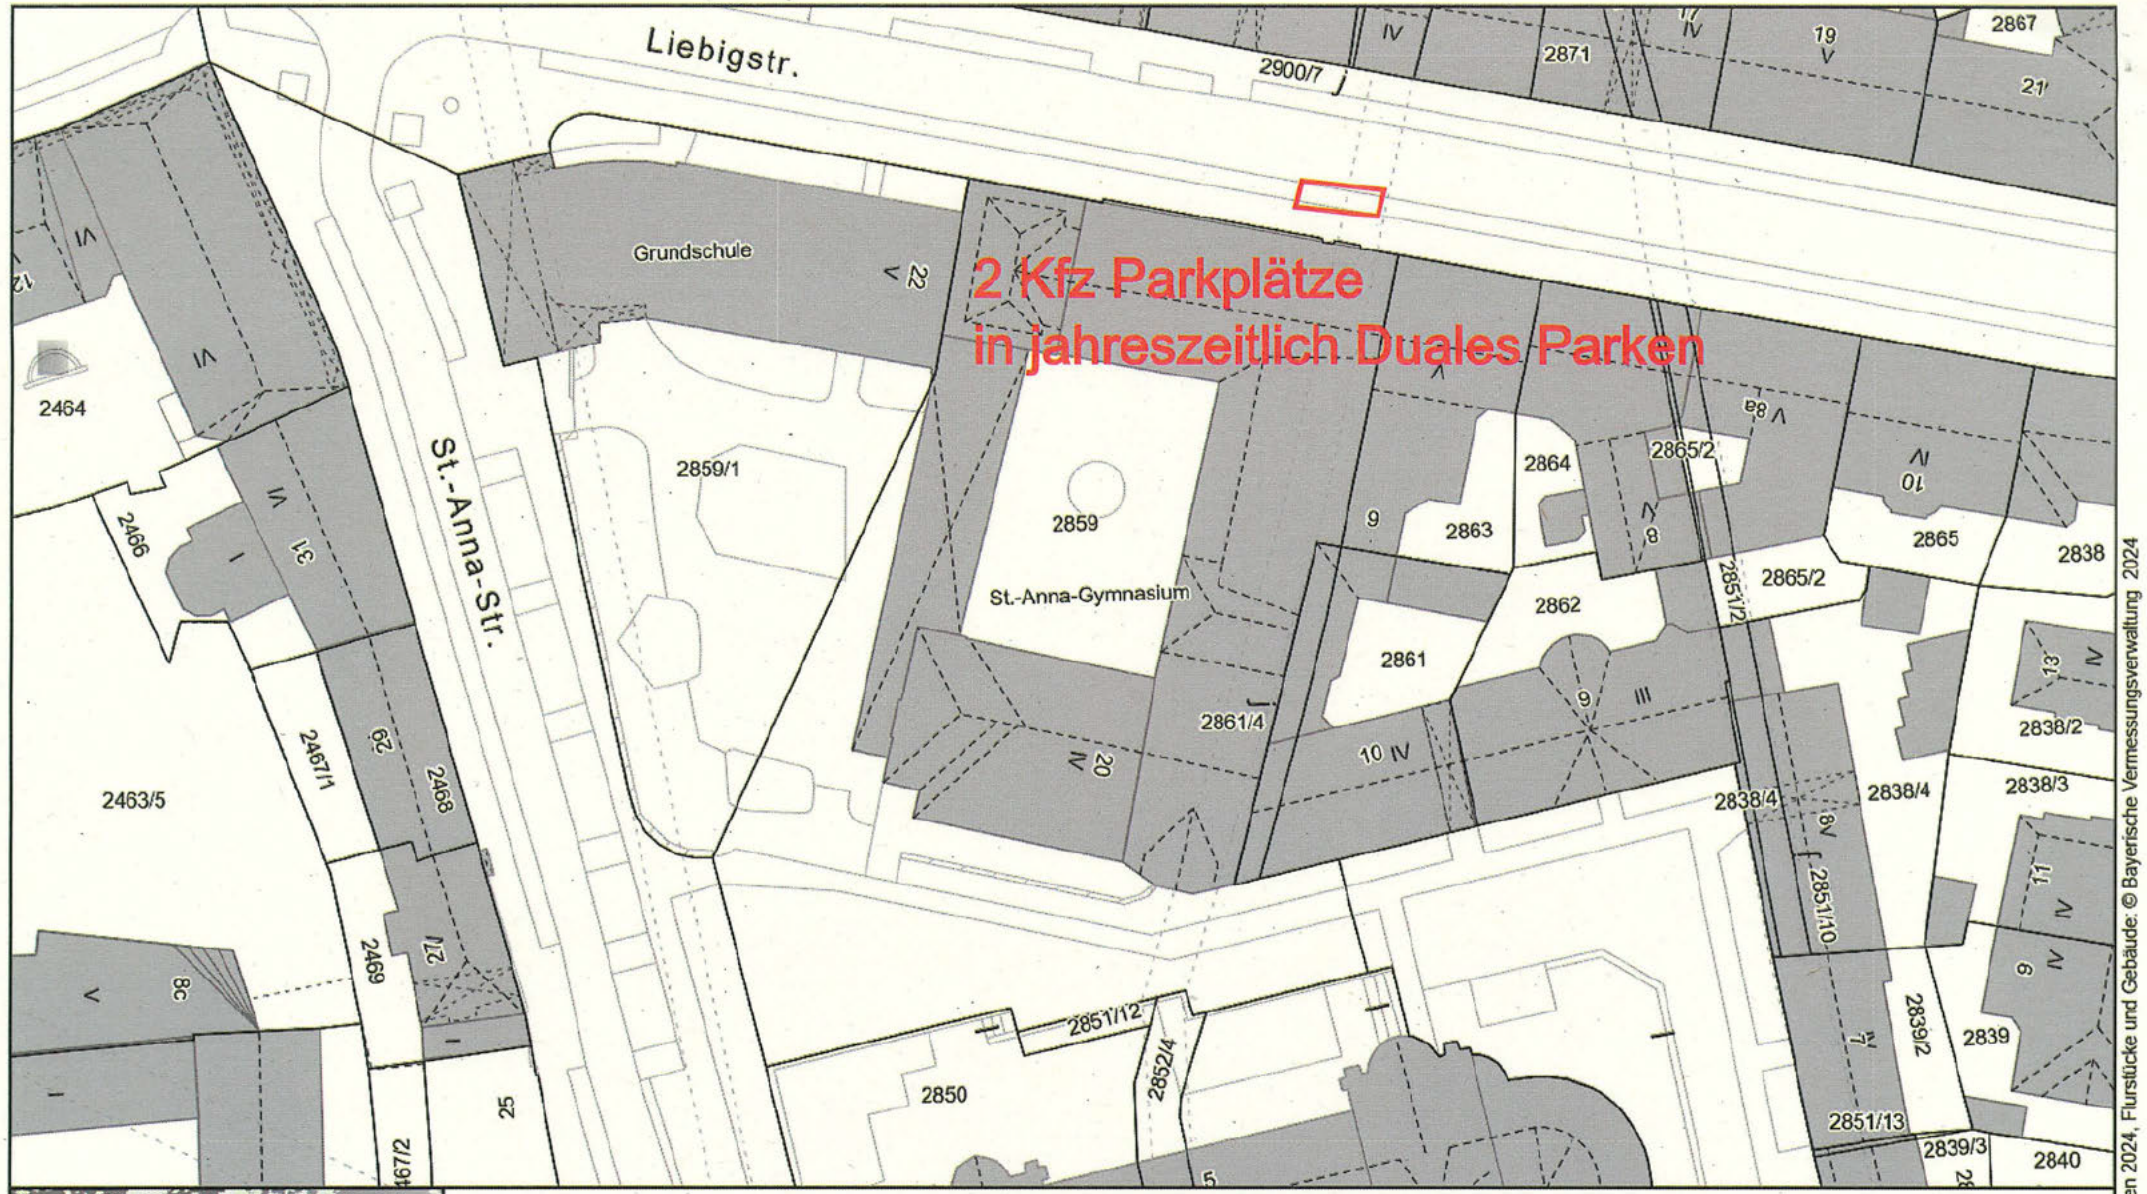

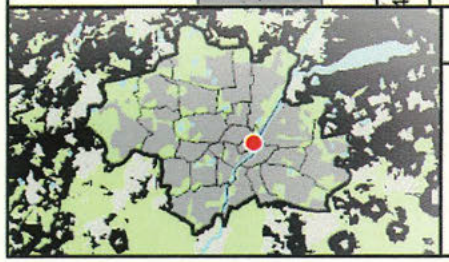

Lageplan

Erstellt für Maßstab 1:750

zur Maßentnahme nur bedingt geeignet

Erstellungsdatum 27.11.2024

0 34 m

Landeshauptstadt München

© Landeshauptstadt München 2024, Flurstücke und Gebäude: © Bayerische Vermessungsverwaltung 2024