


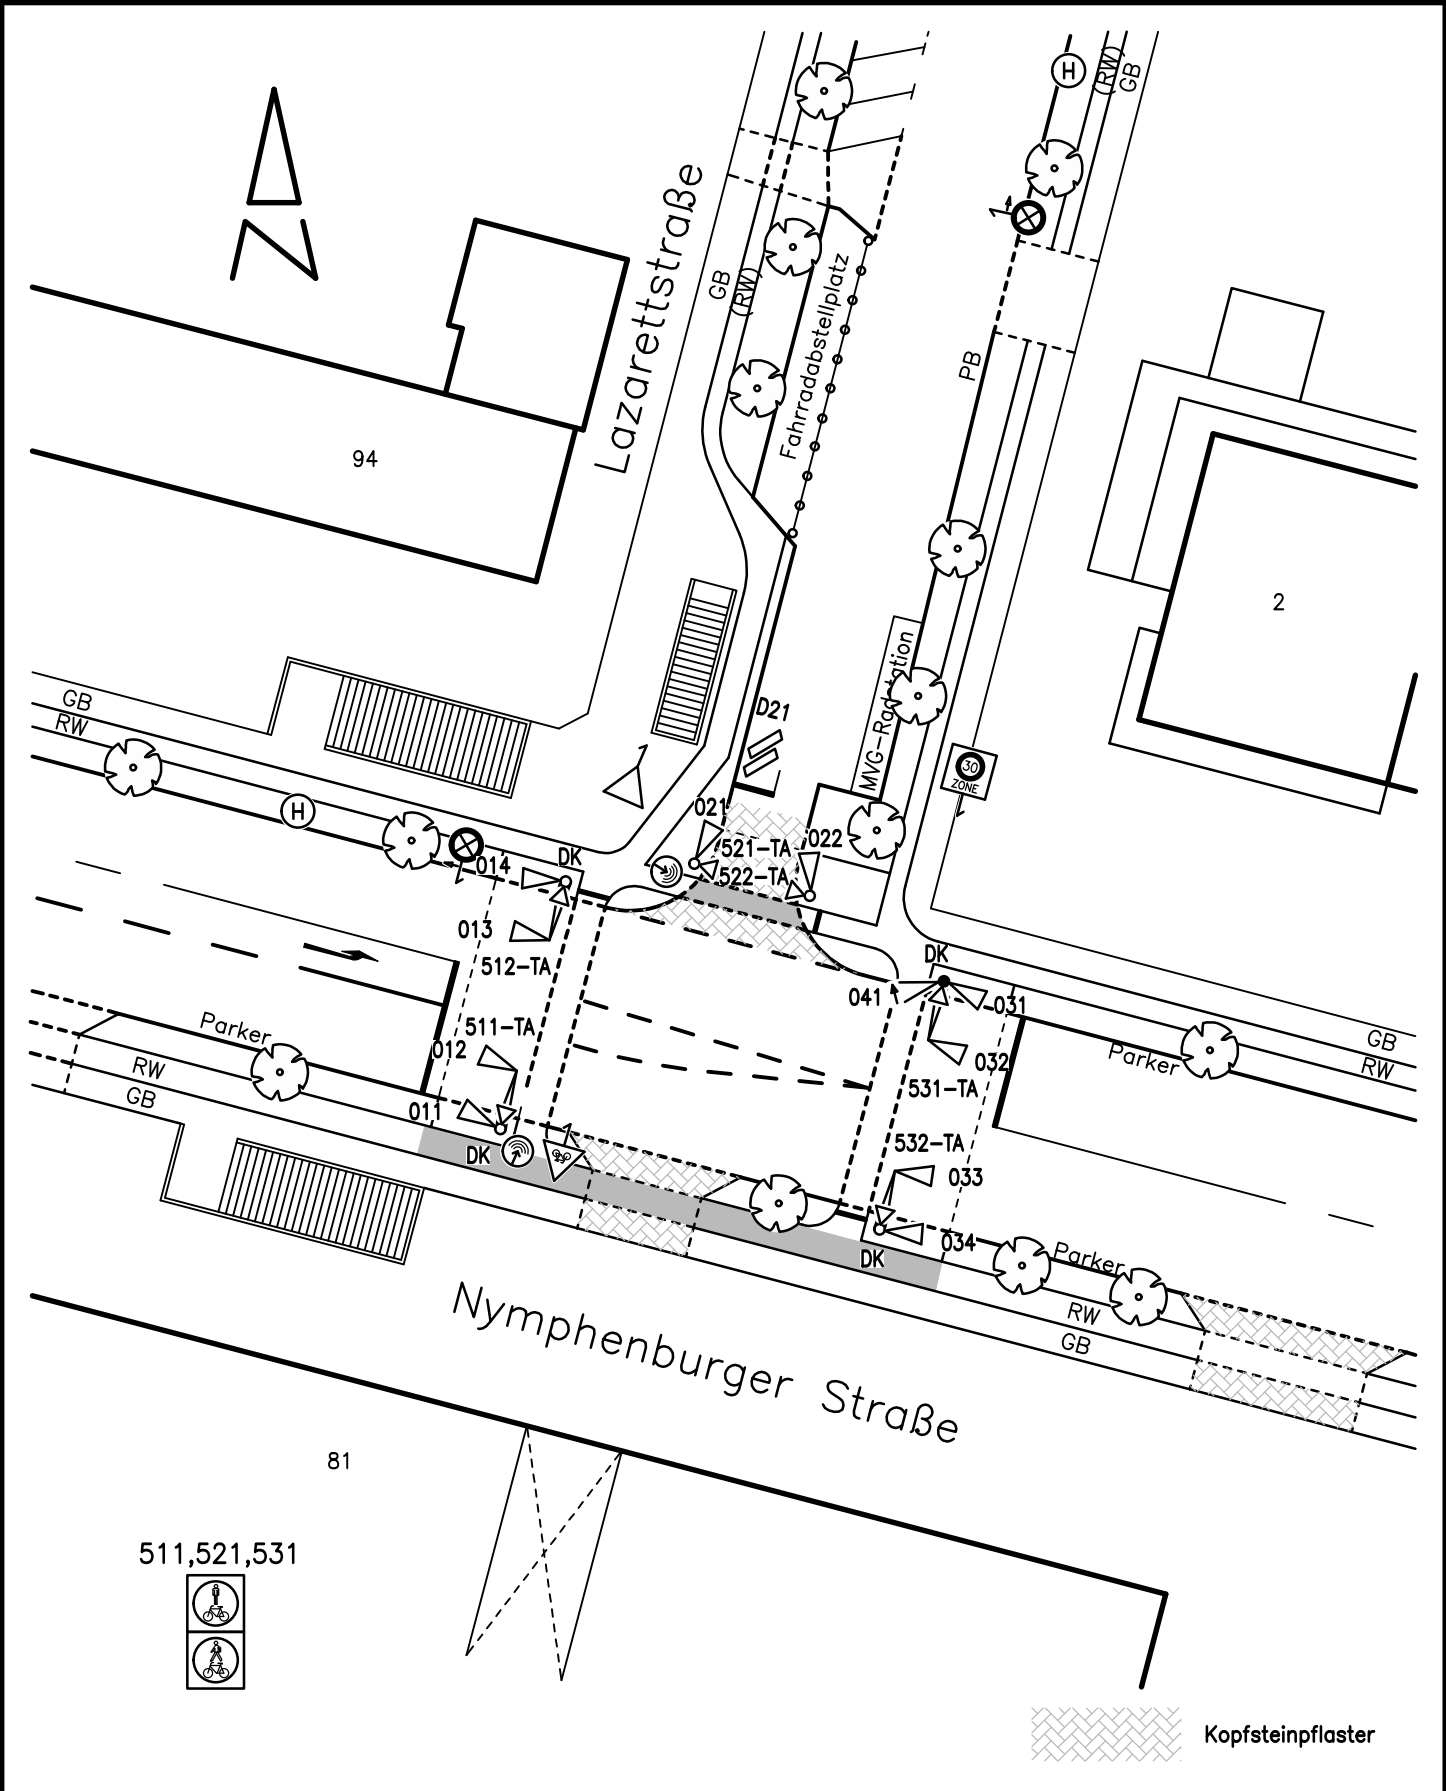

|                                                |                                              |                                           |                              |
|------------------------------------------------|----------------------------------------------|-------------------------------------------|------------------------------|
| Landeshauptstadt München                       |                                              |                                           | Mobilitätsreferat<br>GB2.22  |
| LZA-Nr:<br>604                                 | Knotenname:<br>Lazarett-/ Nymphenburger Str. |                                           | Dateiname:<br>0604AAAU.DWG   |
| Bearbeiter:<br>*****                           | letzte Bearbeitung:<br>08.02.2022            | Inbetriebnahme (Datum/Zeit)<br>03.03.2021 | Ungültig (Datum/Zeit)        |
| Kommentar:<br>Trixispiegel hinzu am 03.03.2021 |                                              |                                           | Maßstab<br>1:500<br>0 2m 10m |