


# Anlage 3

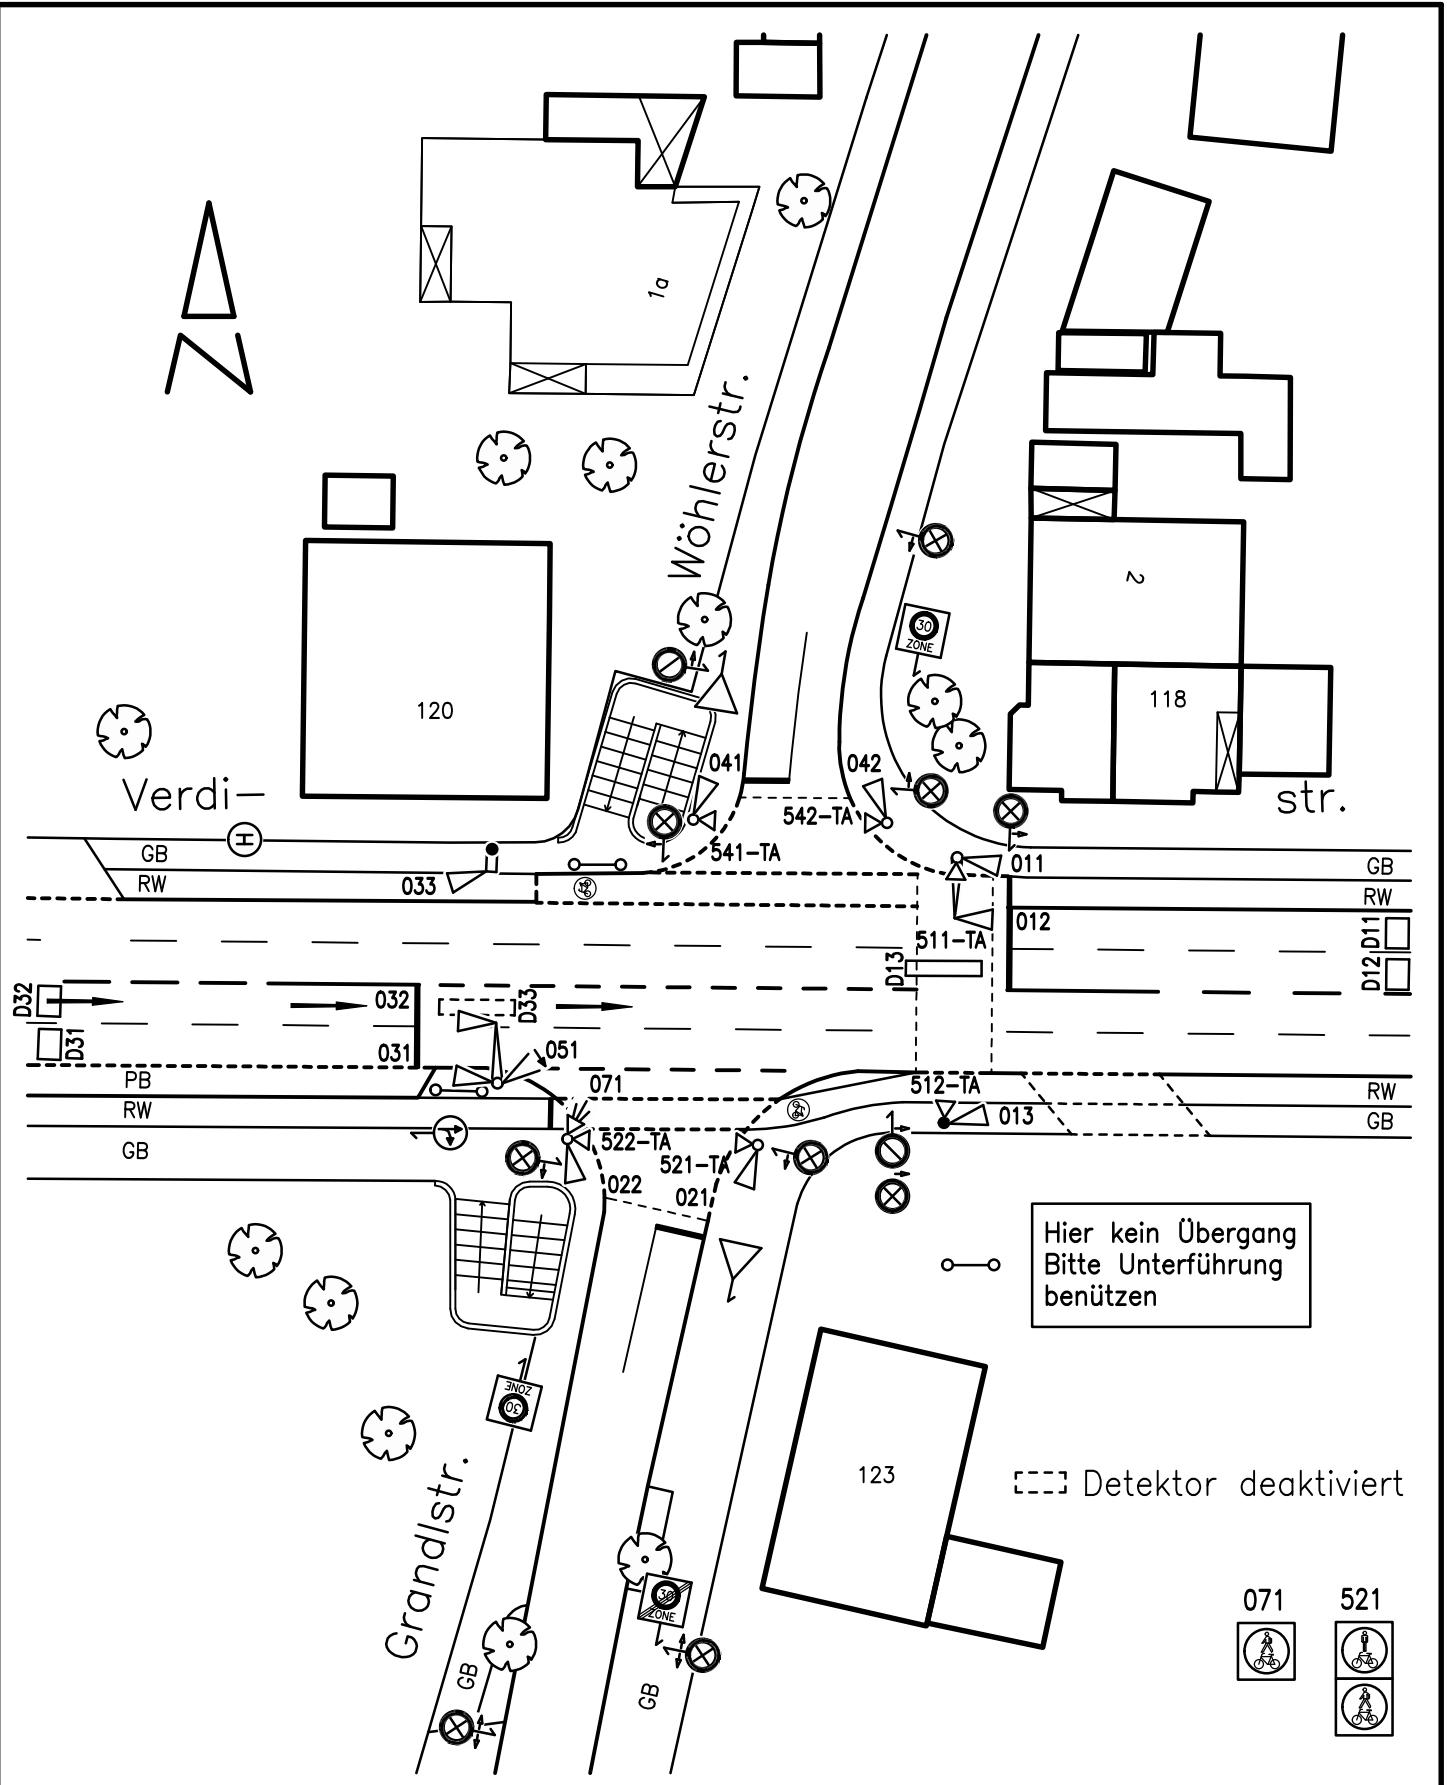

Landeshauptstadt München

Kreisverwaltungsreferat  
HA 1/32

LZA-Nr: 201	Knotenname: Grandl-/ Verdiestr.	Dateiname: 0201AAZ.DWG
Bearbeiter: *****	letzte Bearbeitung: 08.11.2022	Inbetriebnahme (Datum/Zeit) 09.11.2022
Kommentar: Rückbau nach der SWM Maßnahme V2		Maßstab 1:500

Georeferenzierung:

GK4

0 2m 10m