


Anlage 1

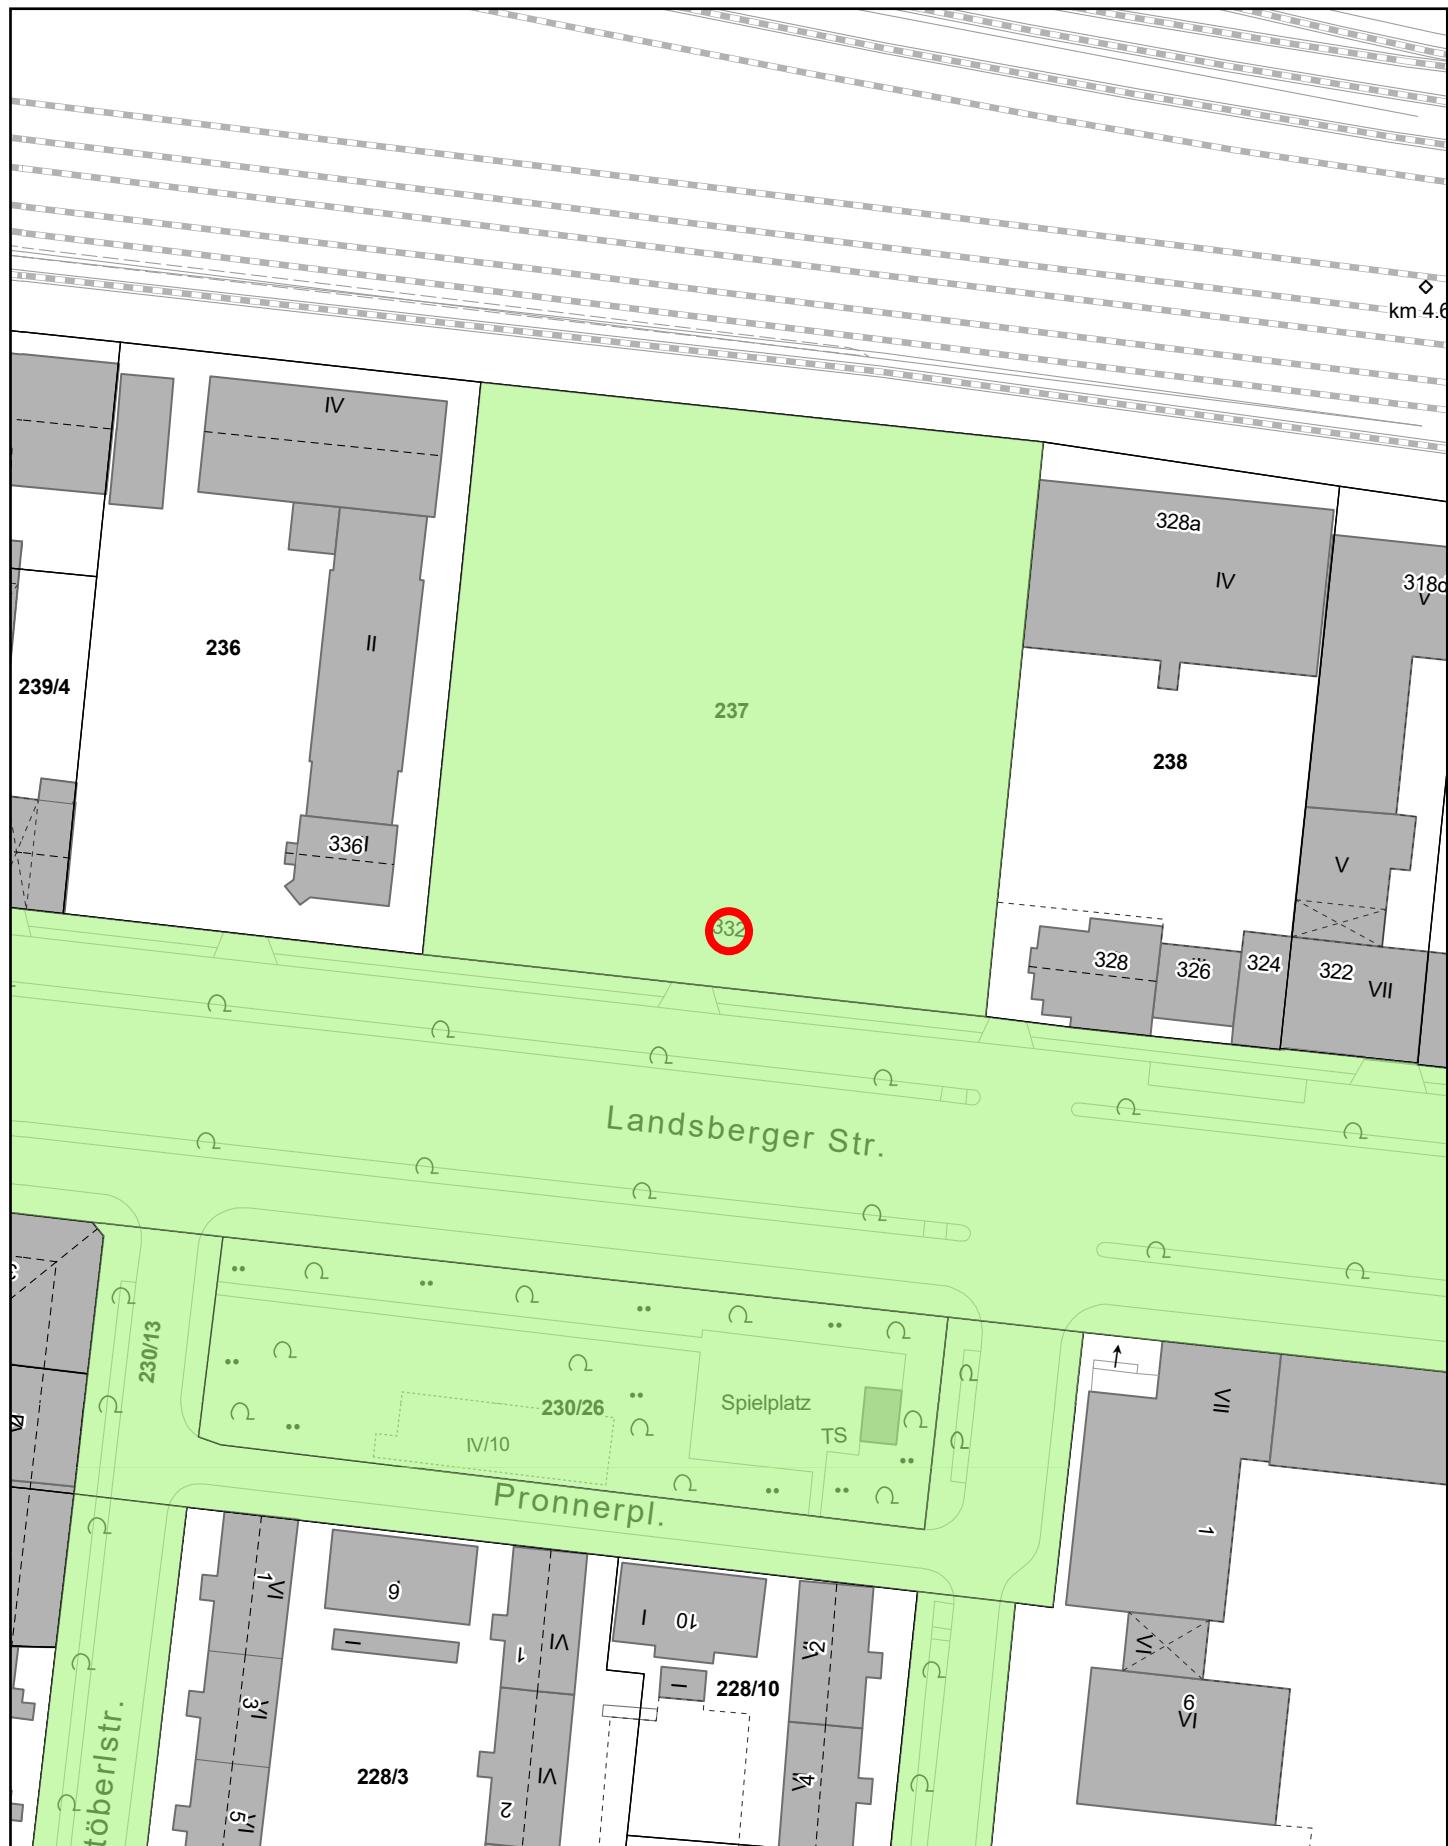

Anlage 1

Erstellt für Maßstab 1:1 000

zur Maßentnahme nur bedingt geeignet

Erstellungsdatum 02.05.2025



Landeshauptstadt
München