


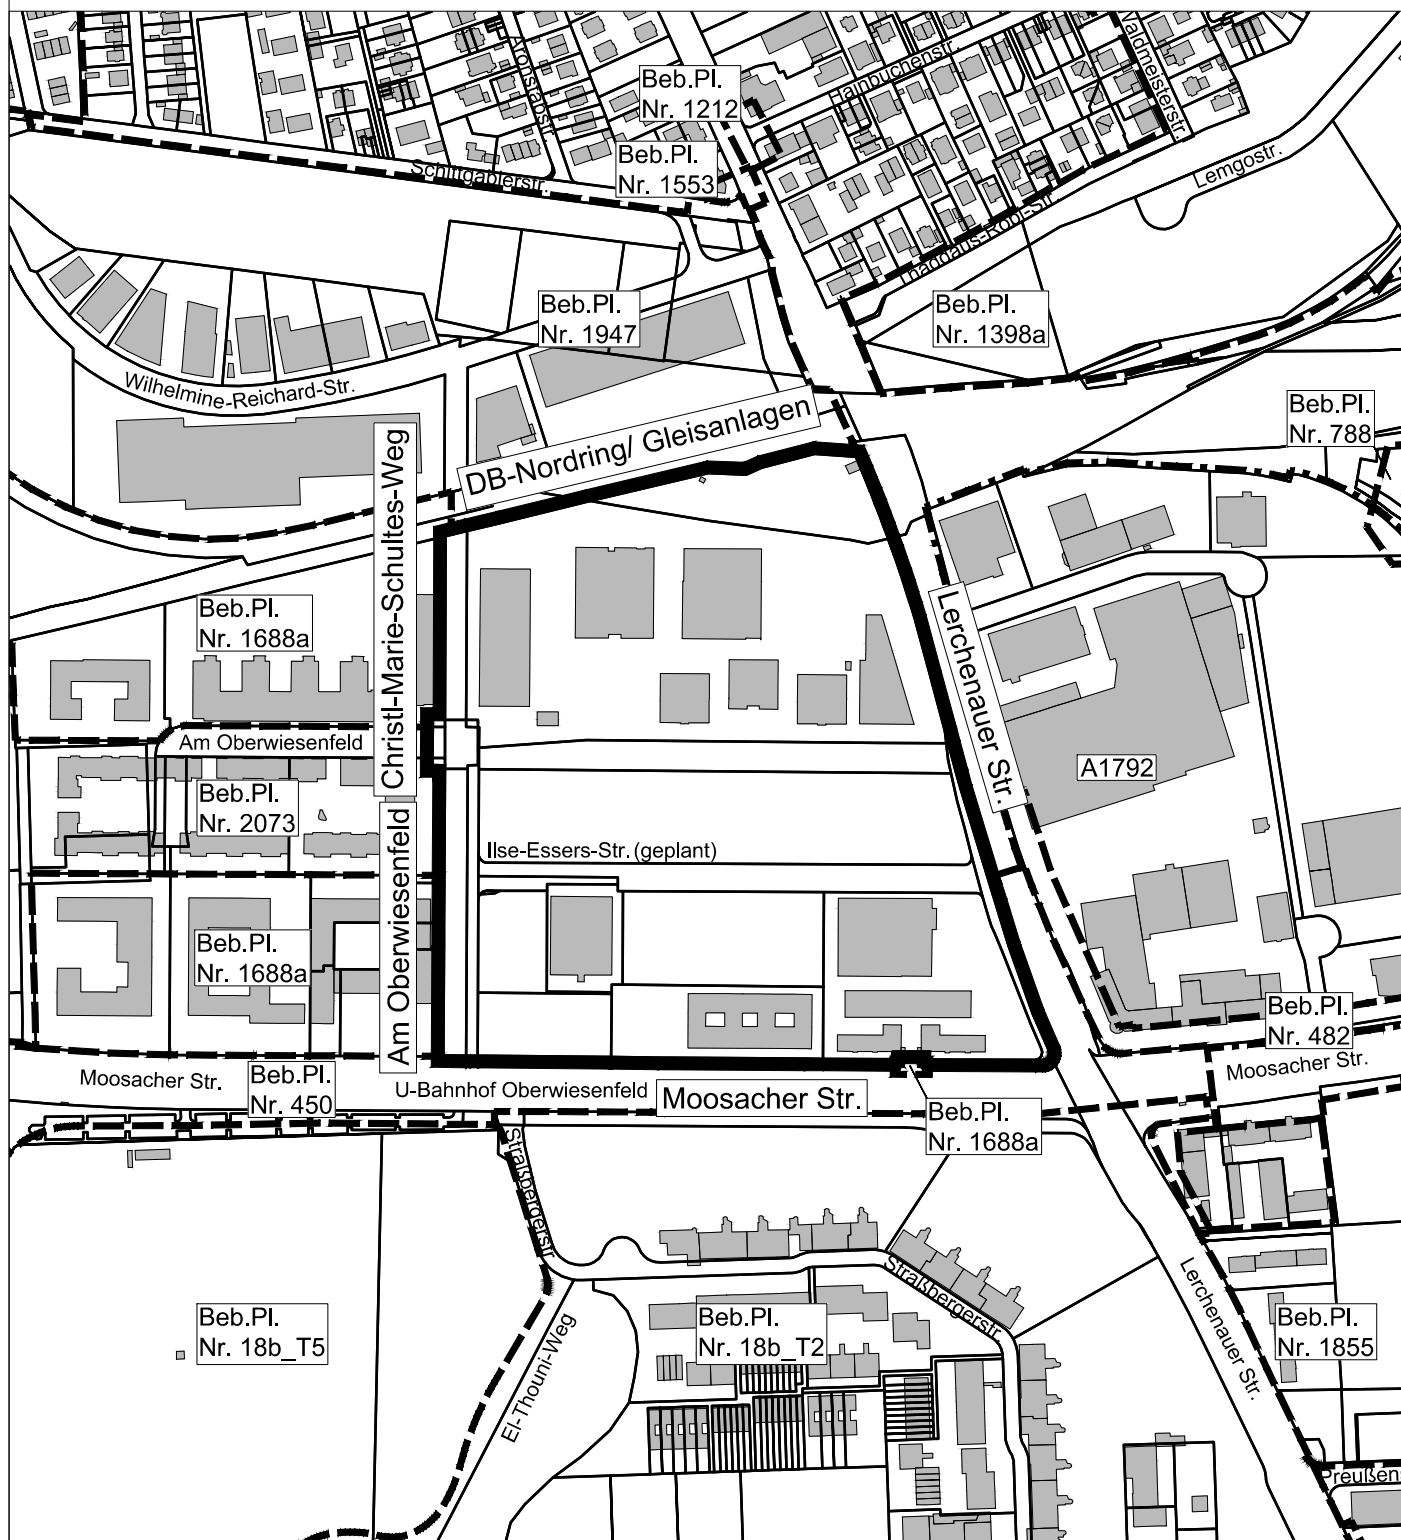

## Legende:



**Geltungsbereich des Beb.Pl. gem. Beschlussvorlage**

**Geltungsbereich bestehender Bebauungspläne:**

--- Rechtsverbindl. Beb.Pl.  
 - - - Aufstellungsbeschluss

M = 1 : 5000

0 250

## Übersichtsplan zum Bebauungsplan mit Grünordnung Nr. 2142 Bereich:

Am Oberwiesenfeld (östlich),  
 Christl-Marie-Schultes-Weg (östlich),  
 Moosacher Straße (nördlich),  
 Lerchenauer Straße (westlich),  
 DB-Nordring (südlich)

Landeshauptstadt München  
 Referat für Stadtplanung und Bauordnung  
 HA II / 42 P

am 16.04.2025