


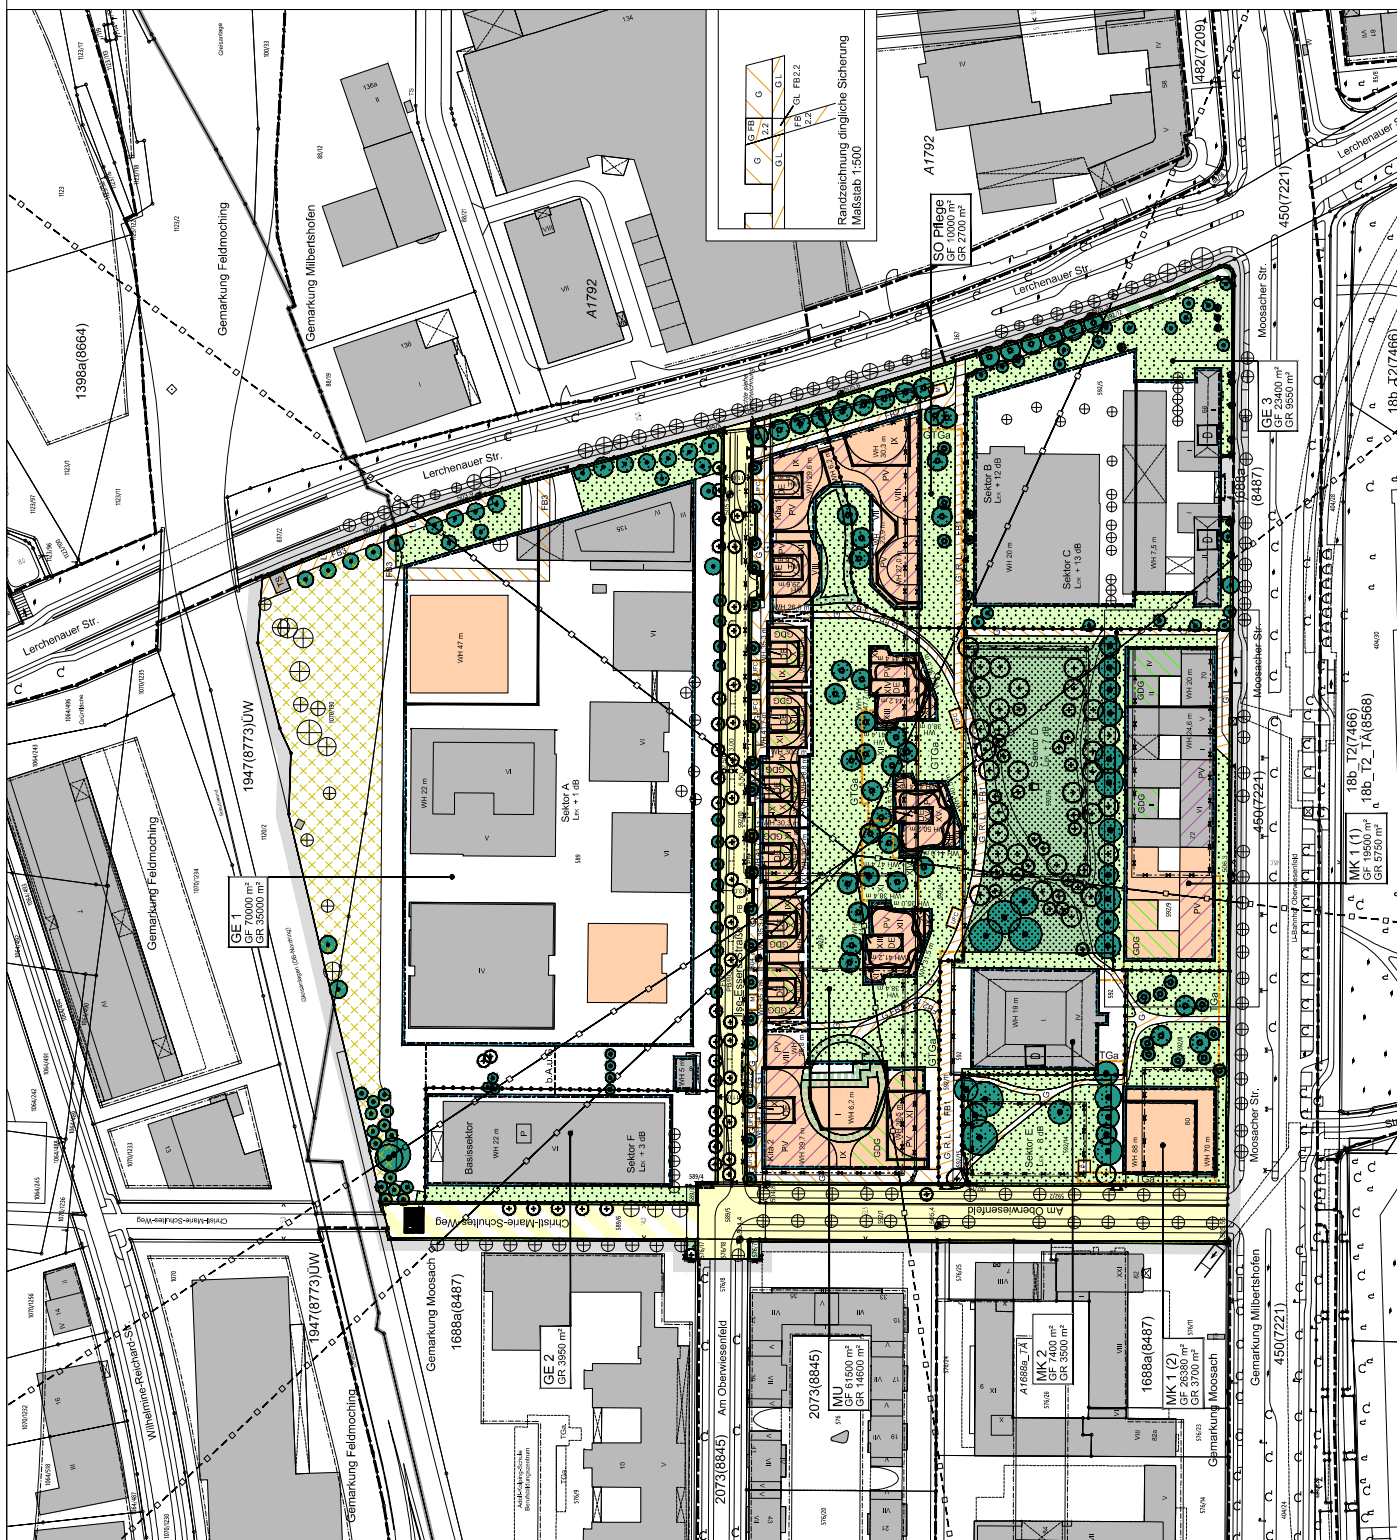

Bebauungsplan mit Grünordnung Nr. 2142 der Landeshauptstadt München

Bereich:

Am Oberwiesenfeld (östlich),
Christl-Marie-Schultes-Weg (östlich),
Moosacher Straße (nördlich),
Lerchenauer Straße (westlich),
DB-Nordring (südlich)

Am 23.06.2025
gez.

(Teilverdrängung des Bebauungsplanes Nr. 1947)

- Knorr Bremse AG -



Landeshauptstadt München
Referat für Stadtplanung und Bauordnung

HA II / 42P
HA II / 42V
HA II / 52



Quelle: KR-GSM-BO
nicht maßstabsgerechte Verkleinerung