


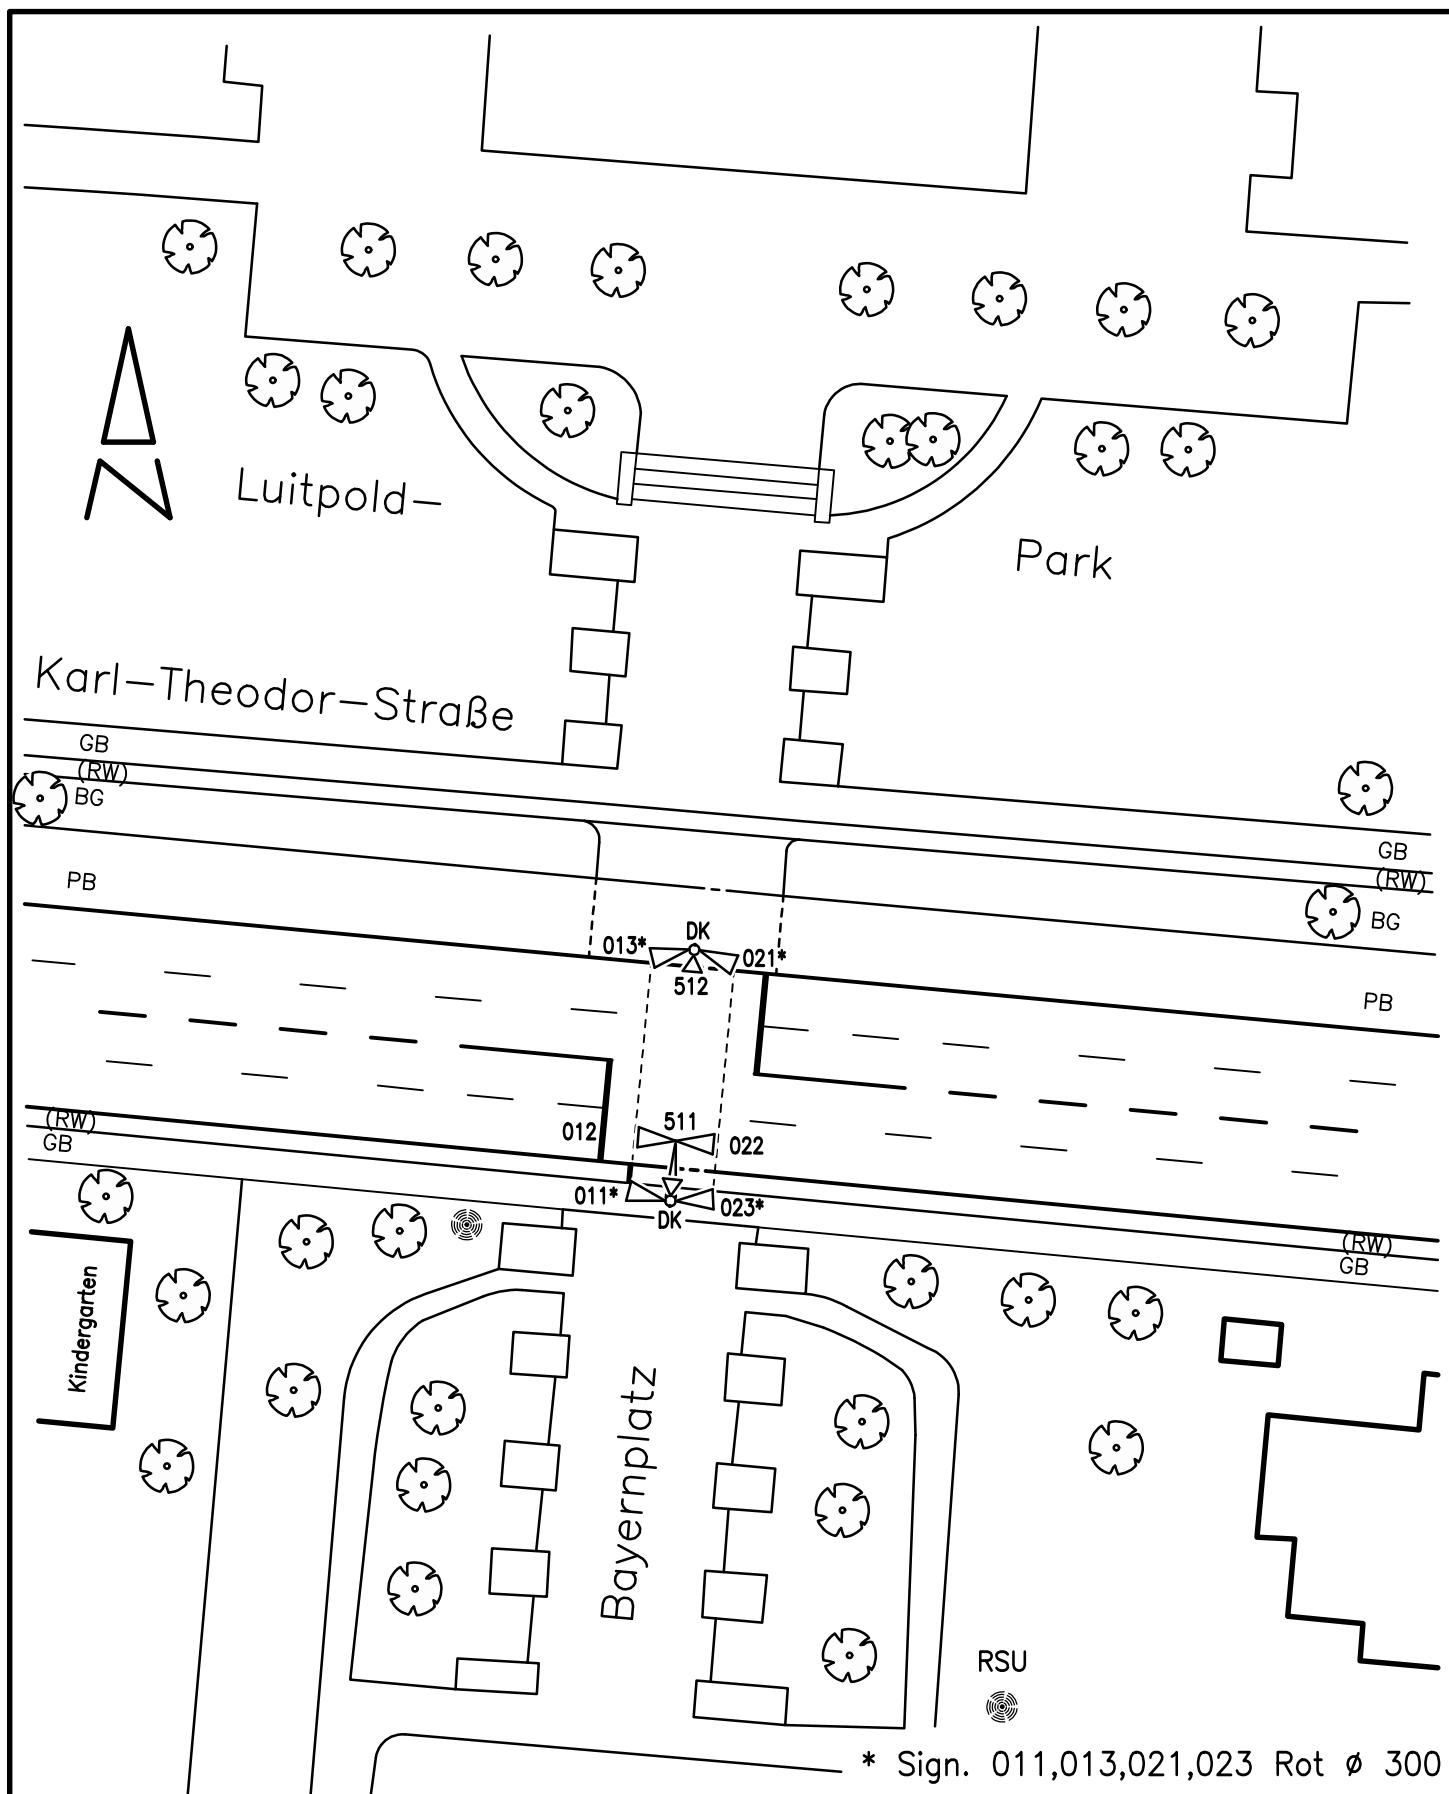

* Sign. 011,013,021,023 Rot $\varnothing$ 300

Landeshauptstadt München
Mobilitätsreferat GB2.4



LZA-Nr: 334	Knotenname: Bayernplatz / Karl-Theodor-Str.	Dateiname: 0334AAAI.DWG
Bearbeiter: *****	letzte Bearbeitung: 26.10.2022	Inbetriebnahme (Datum/Zeit) 26.10.2023/12:00 Uhr
Kommentar: RSU Ausstattung		Ungültig (Datum/Zeit)
		Maßstab 1:500

0 2m 10m