Anlage3

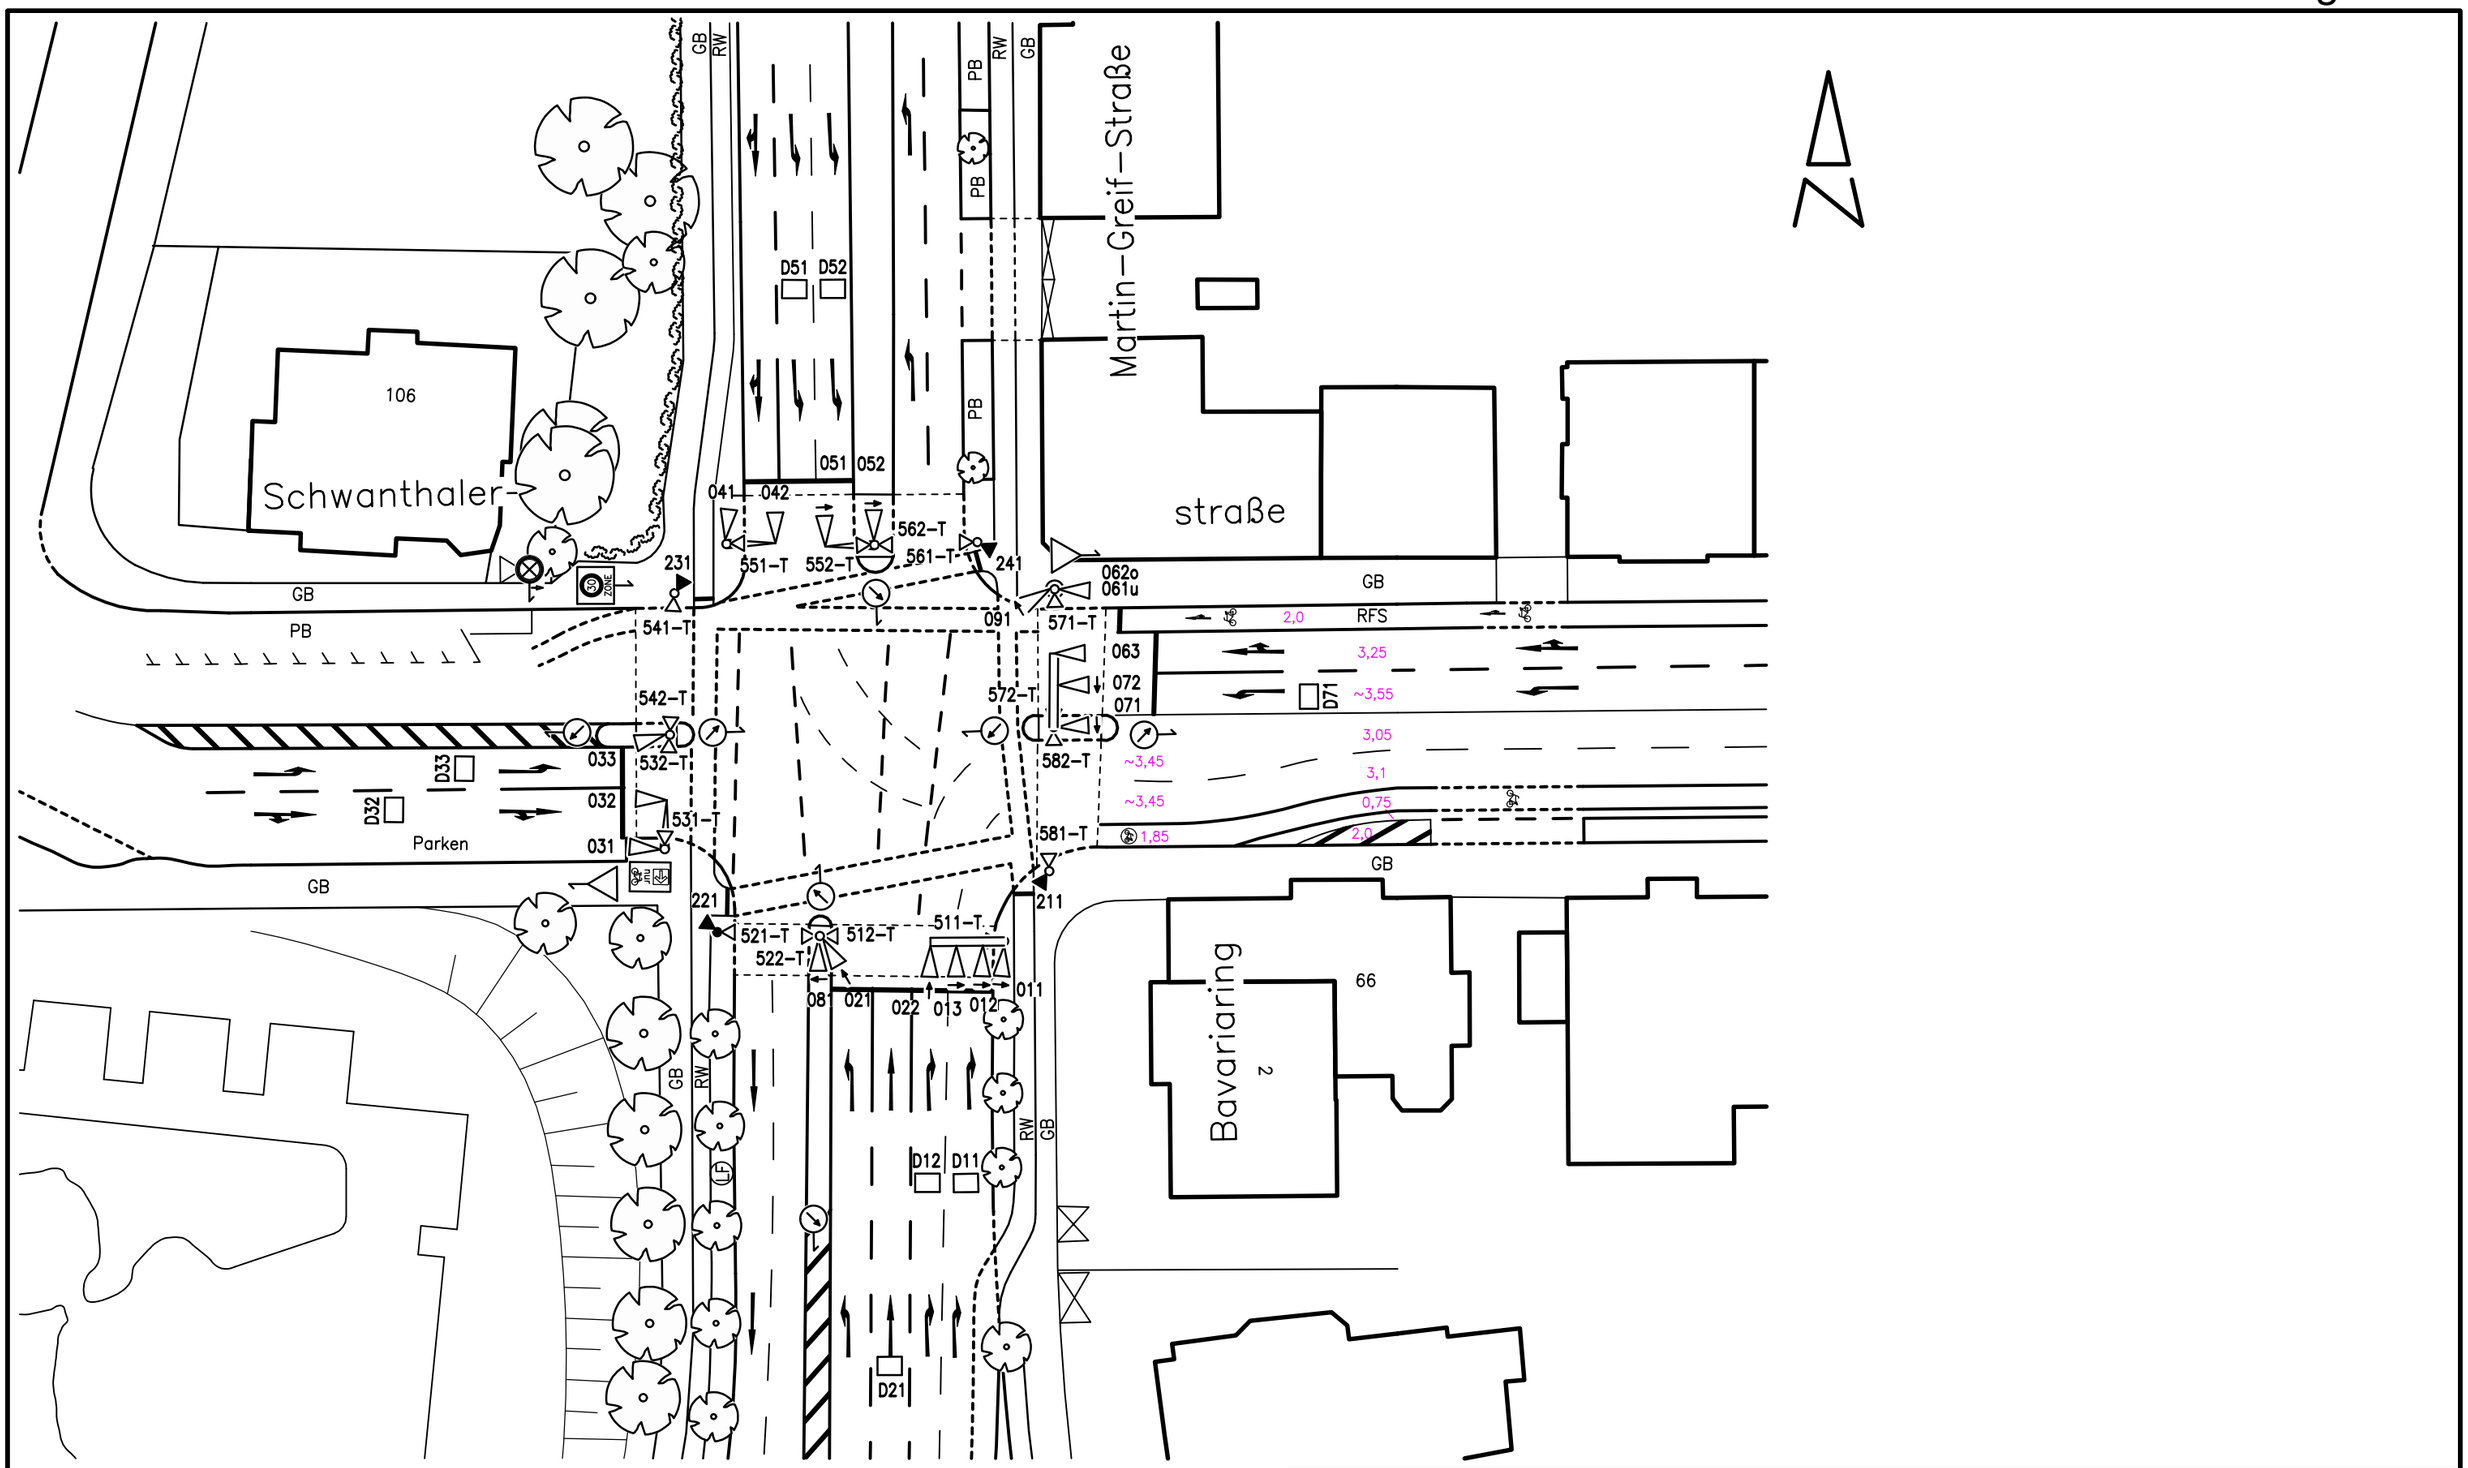

Landeshauptstadt München Mobilitätsreferat GB2.4			
LZA–Nr: 88	Knotenname: Bavariaring / Schwanthalerstr.		Dateiname: 0088AADH.DWG
Bearbeiter: *****	letzte Bearbeitung: 29.09.2023	Inbetriebnahme (Datum/Zeit)	Ungültig (Datum/Zeit)
Kommentar: Rückbau Oktoberfest 2024			Maßstab 1:500 0 2m 10m

Georeferenzierung: UTM32