



An den
Bezirksausschuss 1
Andrea Stadler-Bachmaier
Geschäftsstelle Mitte
Marienplatz 8
80331 München

Friedenstraße 40
81671 München
Telefon:
Telefax:
Dienstgebäude:
Friedenstraße 40
Zimmer:
Sachbearbeitung:

Ihr Schreiben vom

Ihr Zeichen

Unser Zeichen

Datum

29.07.2025

Verbesserung der Fahrradabstellsituation in der Thierschstraße

BA-Antrags-Nr. 20-26 / B 07629 des Bezirksausschusses
des Stadtbezirkes 1 Altstadt-Lehel
vom 20.03.2025

Sehr geehrte Frau Stadler-Bachmaier
Sehr geehrte Damen und Herren,

in Ihrem o.g. Antrag bitten Sie um eine Verbesserung der Fahrradabstellsituation in der Thierschstraße 31-33, hierbei soll ein Variante ohne Parkplatzentfall erarbeitet werden.

Gemäß unseres Ortstermines, am 24.07.2025, gemeinsam mit dem Mobilitätsreferat wurde Folgendes festgelegt:

Im Zuge der geplanten Baumpflanzungen in der Mariannenstraße / Ecke Thierschstraße werden direkt gegenüber ca. 20 Fahrradstellplätze in Schrägaufstellung auf der Fahrbahn errichtet. Darüber hinaus ist, durch die Baumpflanzungen, vorgesehen die Aufstellfläche für Fußgänger*innen zu erweitern, in dem die Schrägparker in der Thierschstraße baulich eingefasst werden. Zusätzlich wird der erste Kfz-Parkplatz auf Gehwegniveau angehoben. Auf dieser Fläche können ca. 10 Fahrradstellplätze geschaffen werden.

Durch die oben beschriebenen Maßnahmen können ca. 30 zusätzliche Fahrradstellplätze geschaffen werden. Außerdem wird durch die Erweiterung der Aufstellfläche auch eine Verbesserung für den Fußverkehr erreicht, da sich die Querungslänge über die Fahrbahn

verkürzt. Eine Variante ohne Entfall von Kfz-Parkplätzen ist auf Grund fehlender Flächenverfügbarkeit nicht möglich.


Die Umsetzung der Maßnahme ist für 2026 vorgesehen.

Mit freundlichen Grüßen

gez.

/ Anlage: Übersichtsplan

Anlage

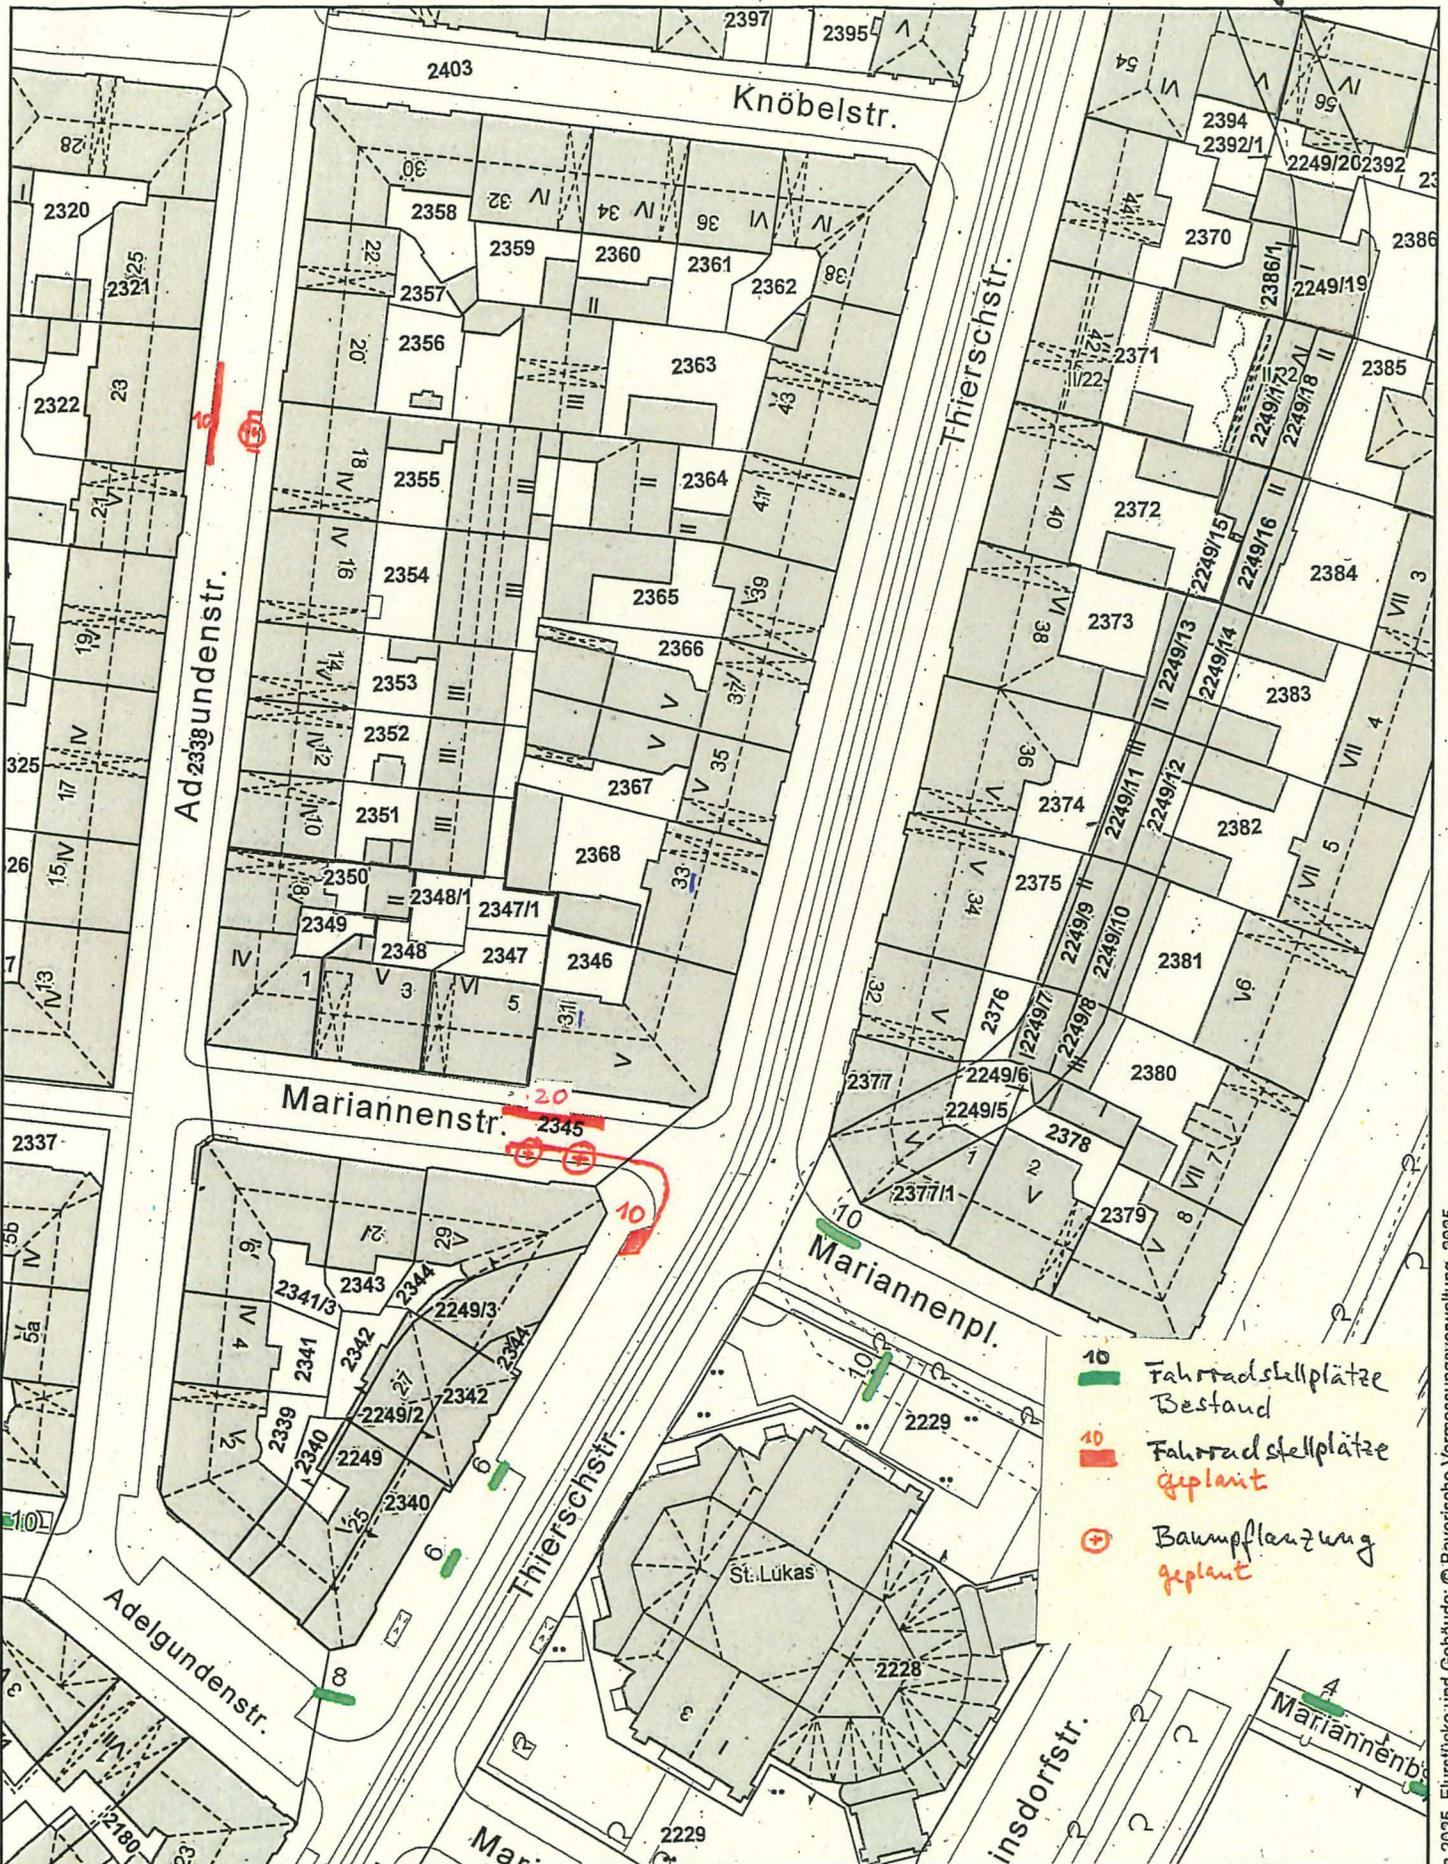

- 10 Fahrradstellplätze Bestand
- 10 Fahrradstellplätze geplant
- ⊕ Baumpflanzung geplant


© Landeshauptstadt München 2025, Flurstücke und Gebäude: © Bayerische Vermessungsverwaltung 2025



Thierschstraße / Mariannenstraße

Übersichtsplan

Erstellt für Maßstab 1:1 000
 zur Maßentnahme nur bedingt geeignet
 Erstellungsdatum 28.07.2025

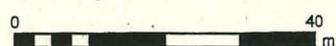

Landeshauptstadt München