



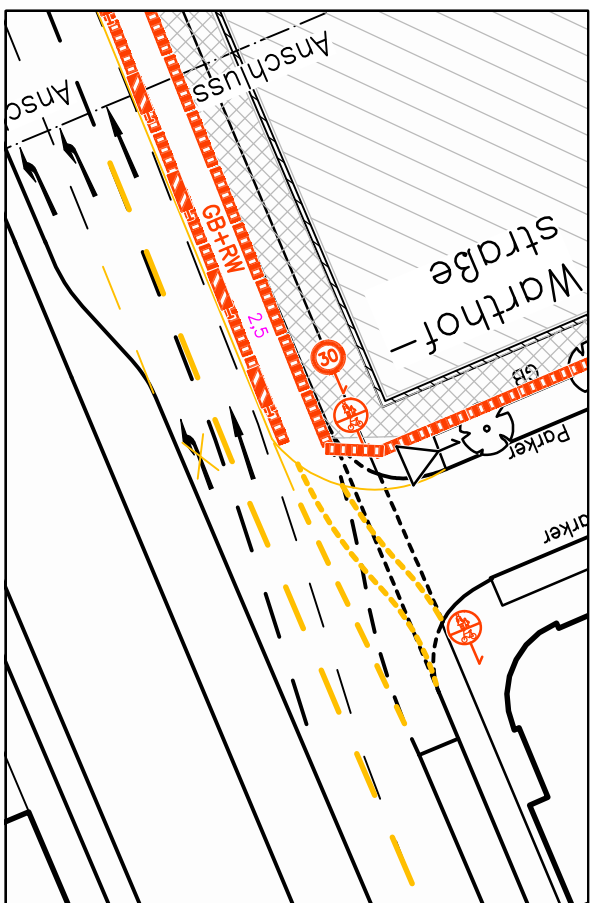

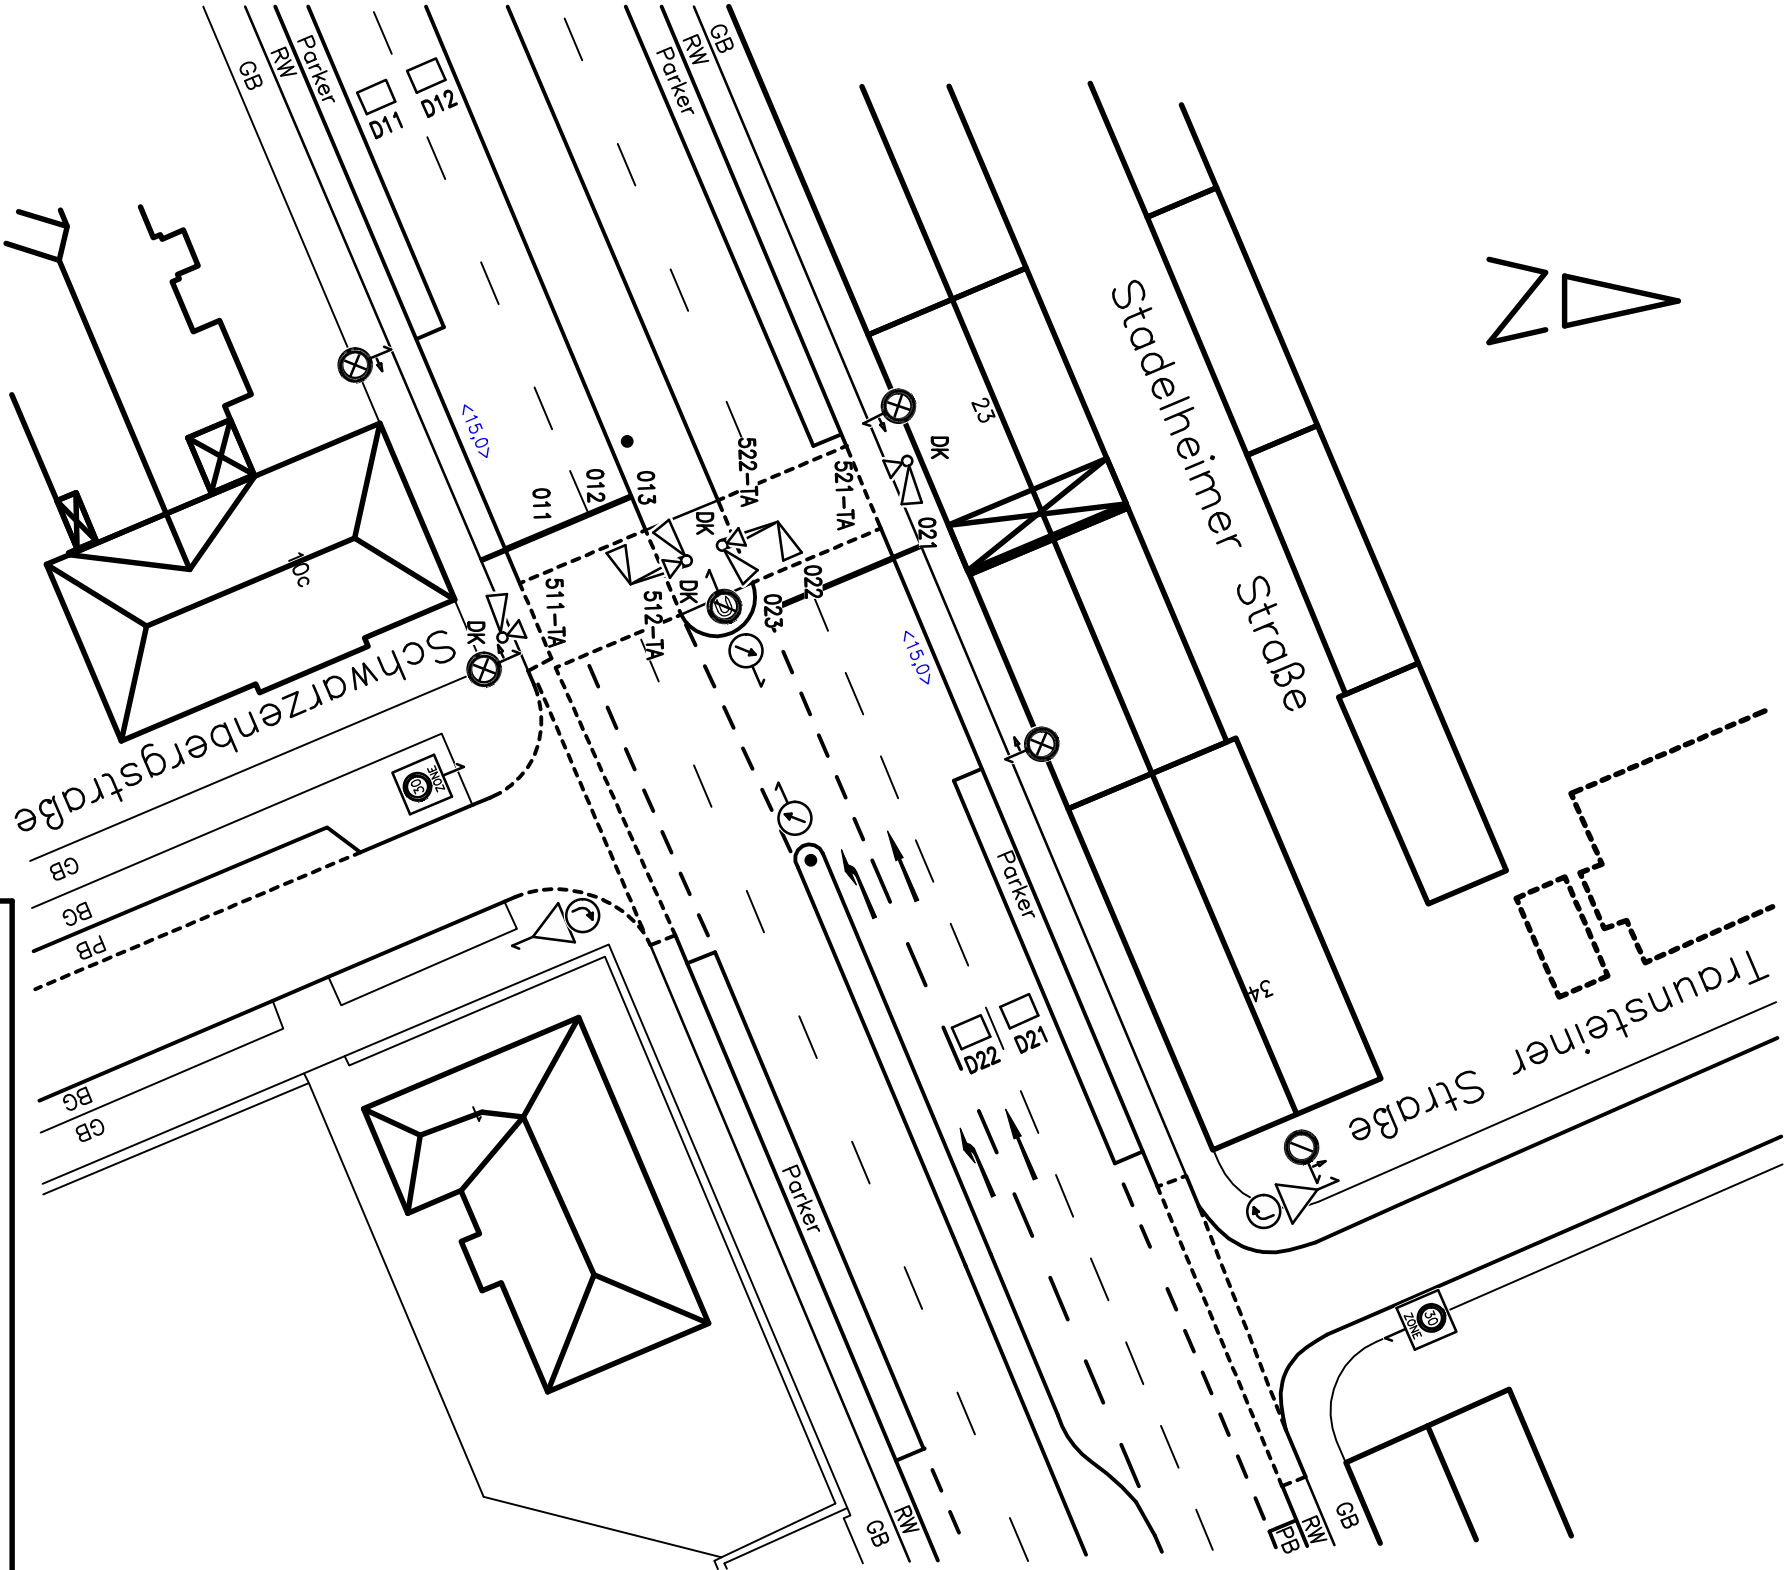


Landeshauptstadt München

— UNGÜLTIG —

Mobilitätsreferat
GB2.22

LZA-Nr:	737	Knotenname:	Stadelheimer- / Schwarzenbergstr.	Dateiname:	0737AAAH.DWG
Bearbeiter:	*****	letzte Bearbeitung:	14.12.2021	Inbetriebnahme (Datum/Zeit)	15.03.2023
Kommentar:	Sichtungsverbot				



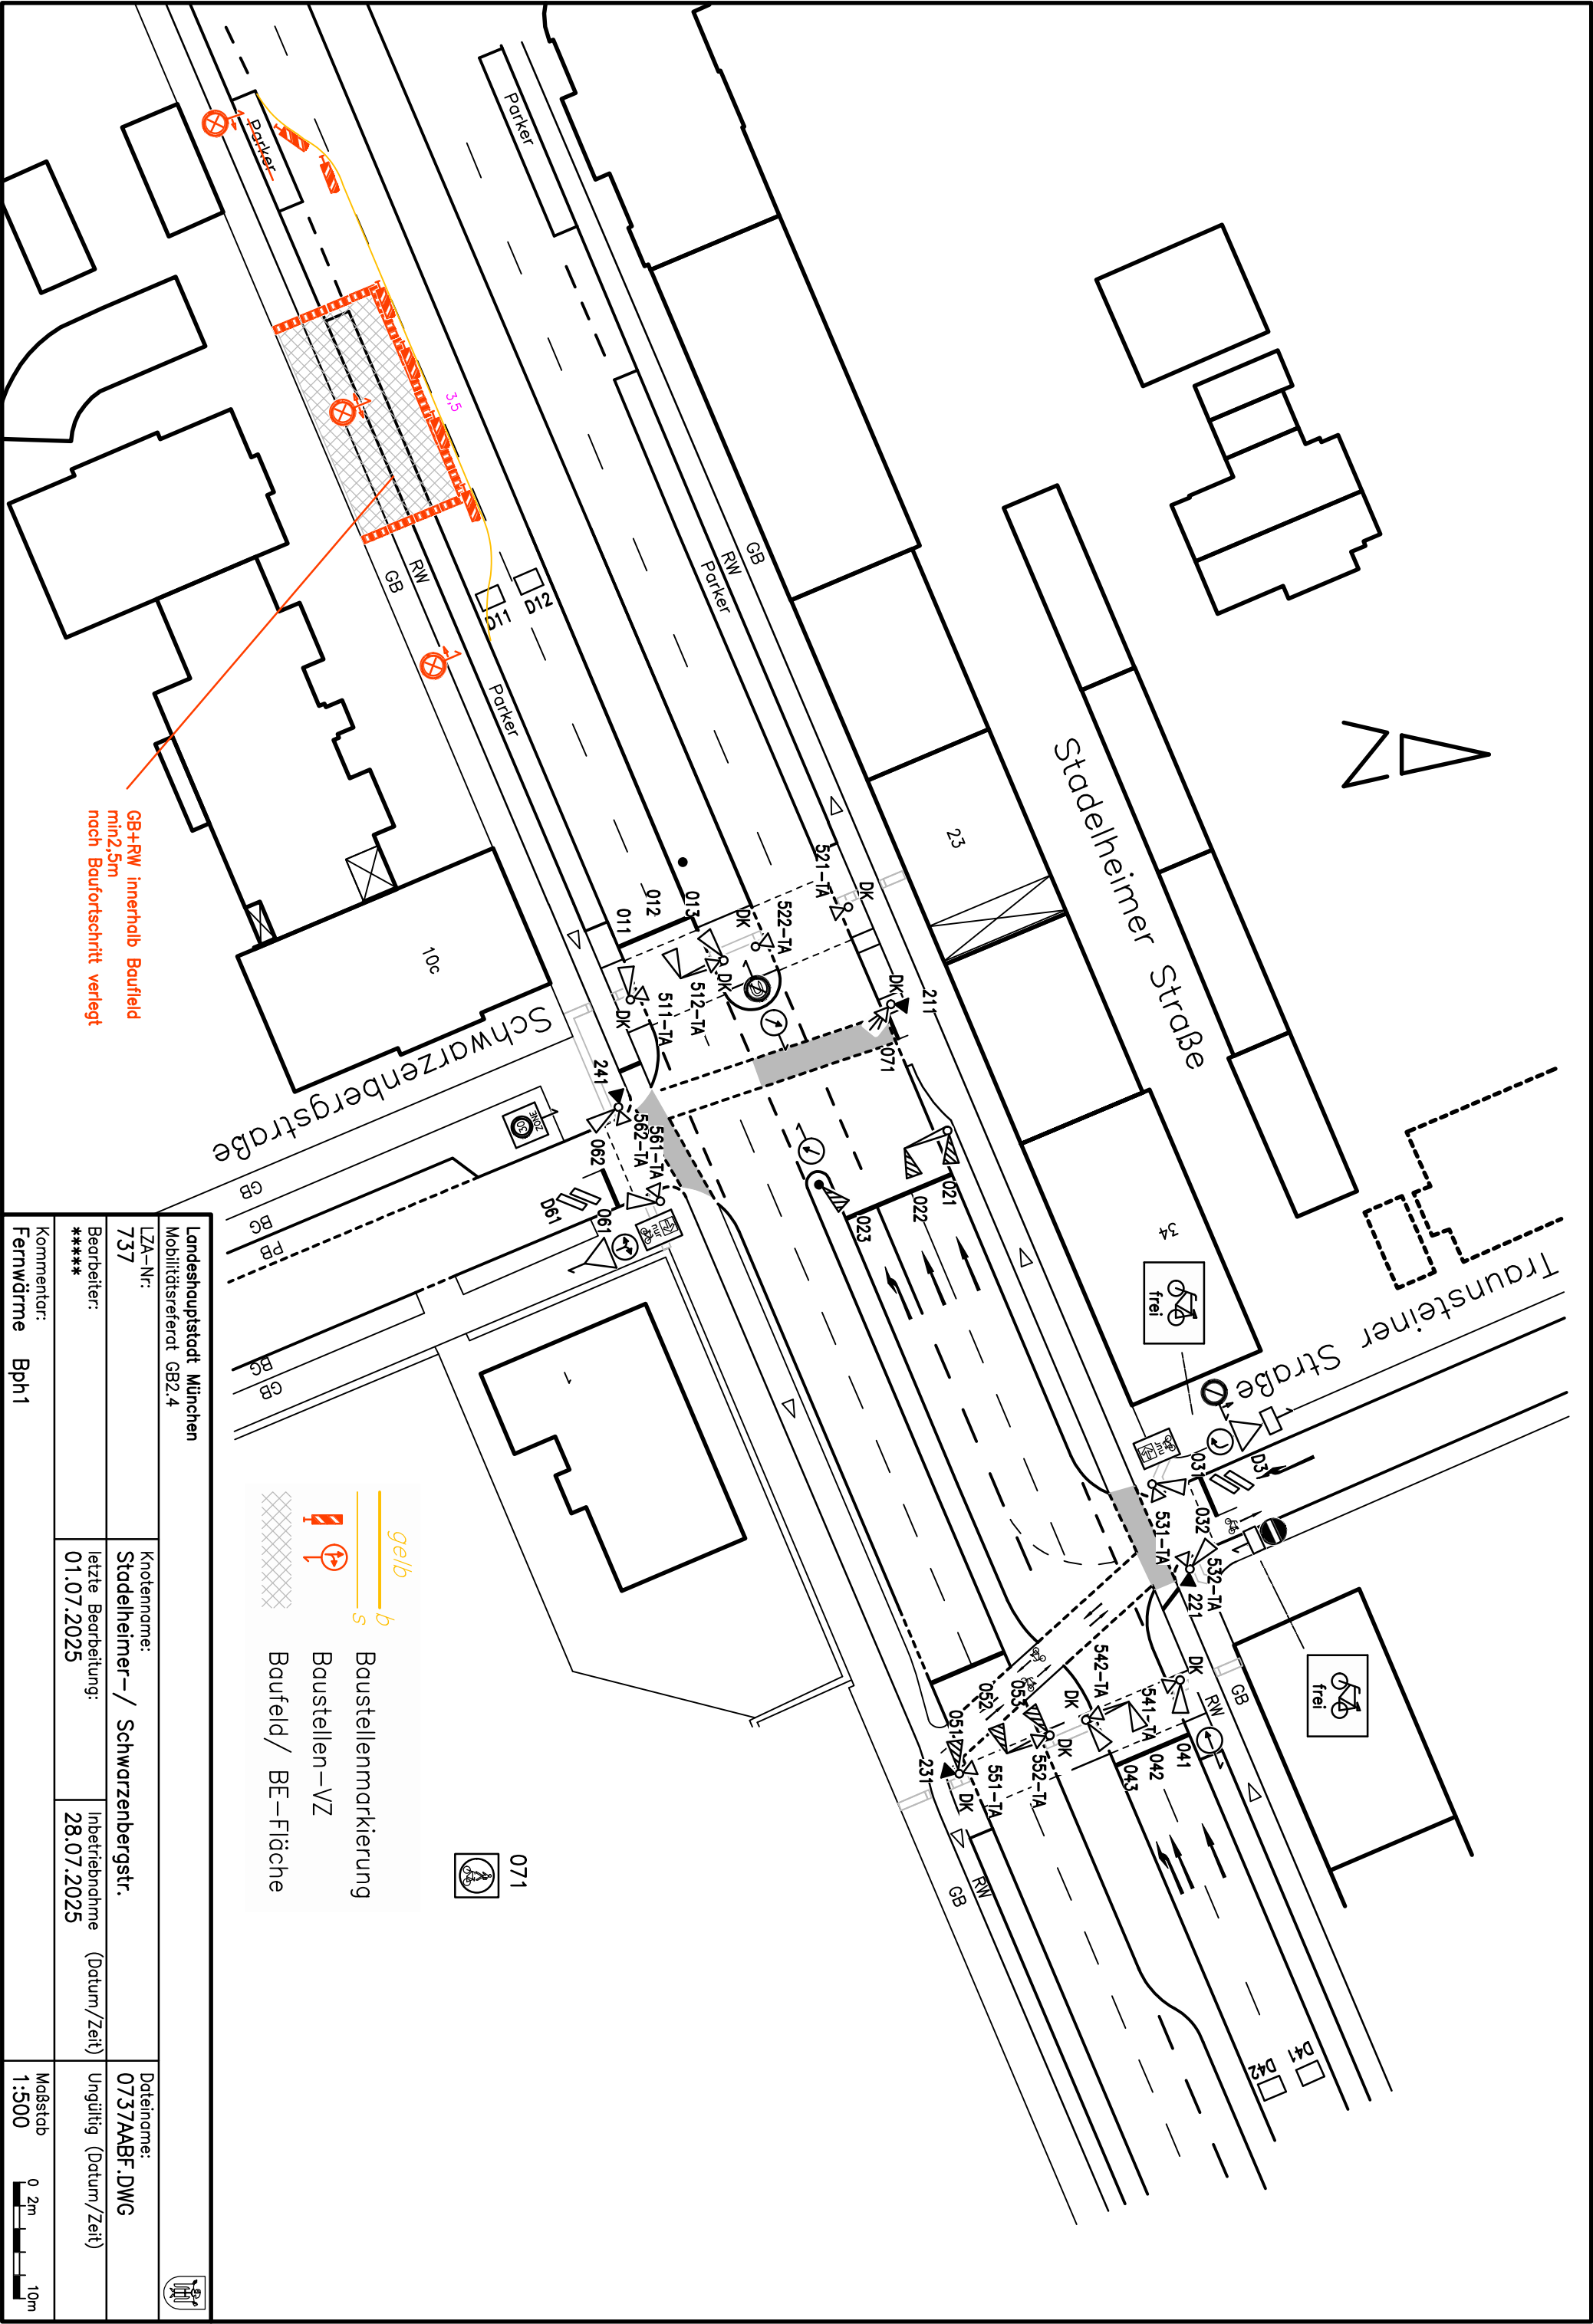

- gelb b Baustellenmarkierung
- Baustellen-VZ
- Baufeld / BE-Fläche

Landeshauptstadt München				
Mobilitätsreferat GB2.4				
LZA-Nr: 737	Knotenname: Stadelheimer- / Schwarzenbergstr.		Dateiname: 0737AABF.DWG	
Bearbeiter: *****	letzte Bearbeitung: 01.07.2025	Inbetriebnahme (Datum/Zeit) 28.07.2025	Ungültig (Datum/Zeit)	
Kommentar: Fernwärme Bph1			MobStab 1:500 	

