



An den
Bezirksausschuss 15
Stefan Ziegler
Geschäftsstelle Ost
Friedenstraße 40
81660 München

**Verkehrsinfrastruktur - Radverkehr
Grundsatzangelegenheiten
BAU-T1-VI-R**

Friedenstraße 40
81671 München
Telefon: 089 233-
Telefax: 089 233-
Dienstgebäude:
Friedenstraße 40

Ihr Schreiben vom

Ihr Zeichen

Unser Zeichen

Datum

22.08.2025

Flughafen-Riem-Straße: Errichtung von Radbügeln

BA-Antrags-Nr. 20-26 / B 07729 des Bezirksausschusses
des Stadtbezirkes 15 Trudering-Riem
vom 23.01.2025

Sehr geehrter Herr Ziegler
sehr geehrte Damen und Herren,

in Ihrem Antrag vom 08.05.2025 fordern Sie das Baureferat auf, an der Flughafen-Riem-
Straße Radbügel zu errichten. Konkret handelt es sich um die Flughafen-Riem-Straße Nr. 36.

Nach Prüfung der örtlichen Situation und in Abstimmung mit den verschiedenen Dienststellen
können wir Ihnen Folgendes mitteilen:

Der Gehwegbereich Flughafen-Riem-Straße 36 ist mit Anschluss an die Vallettastraße als
kleine Platzfläche gestaltet. In der Mitte befinden sich zwei Bänke aus Betonstein und eine
Grünfläche mit Baumpflanzungen. Die Vallettastraße – ein Erschließungsweg - schließt direkt
an die Platzfläche an und ist als Gehweg mit Baumpflanzungen und Sitzbänken ausgebildet.
Auf der südwestlichen Seite der Platzfläche ist der Bordstein auf einer Länge von ca. 9 m
abgesenkt. Südlich daran anschließend befindet sich Tiefgaragenzufahrt.

Das Mobilitätsreferat konnte keinen vordringlichen Bedarf an Fahrradstellplätzen feststellen,
teilte aber mit, dass einige Fahrradstellplätze errichtet werden können. Die Zufahrt zum

U-Bahn Linie 5
Haltestelle Ostbahnhof
S-Bahn alle Linien
Haltestelle Ostbahnhof

Straßenbahn Linie 21
Haltestelle Haidenauplatz
Bus Linien X30, 54, 58, 68, 100
Haltestelle Haidenauplatz
Bus Linie 59
Haltestelle Ampfingstraße

Postanschrift: Baureferat
_81660 München
Hausanschrift: Friedenstraße 40
_81671 München
Internet:
<http://www.muenchen.de>

Erschließungsweg (abgesenkter Bordstein) muss jedoch weiterhin gewährleistet sein. Auch die Branddirektion des Kreisverwaltungsreferates weist darauf hin, dass im Bedarfsfall eine Anfahrt zu den Anwesen Vallettastraße 5 bis 8 über die Platzfläche möglich sein muss.


Das Baureferat schlägt daher vor, in der Flughafen-Riem-Straße 34-36 im Gehwegbereich, gegenüber den Hauseingängen drei Anlehnbügel für sechs Fahrradstellplätze zu schaffen (s. Anhang).

Wir bitten Sie zu beachten, dass Fahrradständer grundsätzlich nicht zur Verhinderung von regelwidrigem Verhalten im öffentlichem Straßenraum errichtet werden.

Bitte teilen Sie uns mit, ob Sie mit unserem Vorschlag einverstanden sind.

Mit freundlichen Grüßen
gez.

Anlage

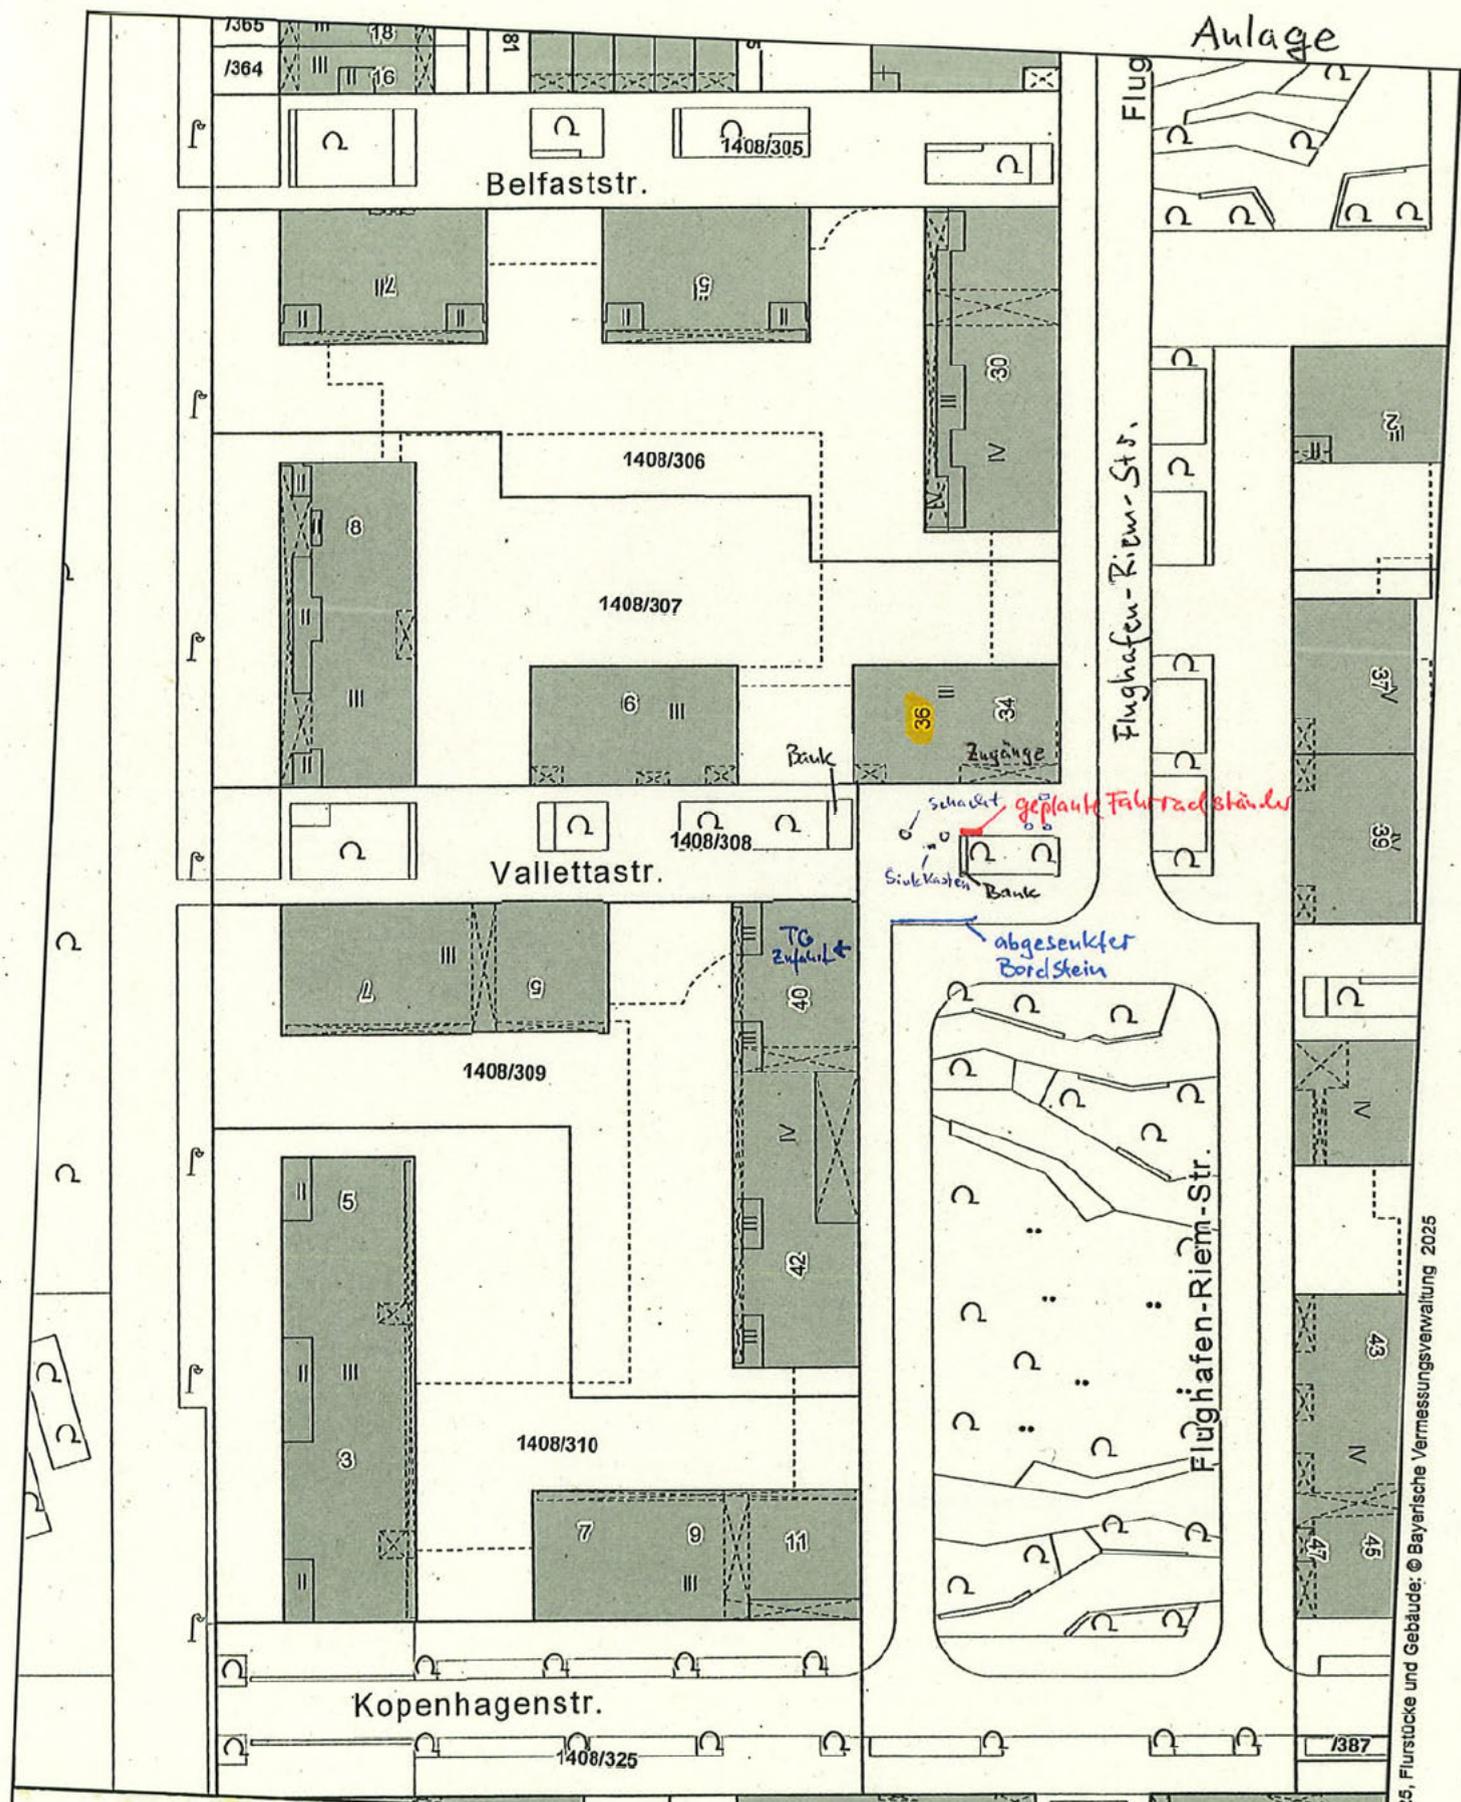

Flughafen-Riem-Str./Valettastr.

Erstellt für Maßstab 1:750
 zur Maßentnahme nur bedingt geeignet
 Erstellungsdatum 14.08.2025



Landeshauptstadt München