


Übersichtsplan B-Plan 2138, Erschließungsabschnitt Süd, 1. Baulos

Erstellt für Maßstab 1:5 000
zur Maßentnahme nur bedingt geeignet
Erstellungsdatum 16.06.2025

0 200 m

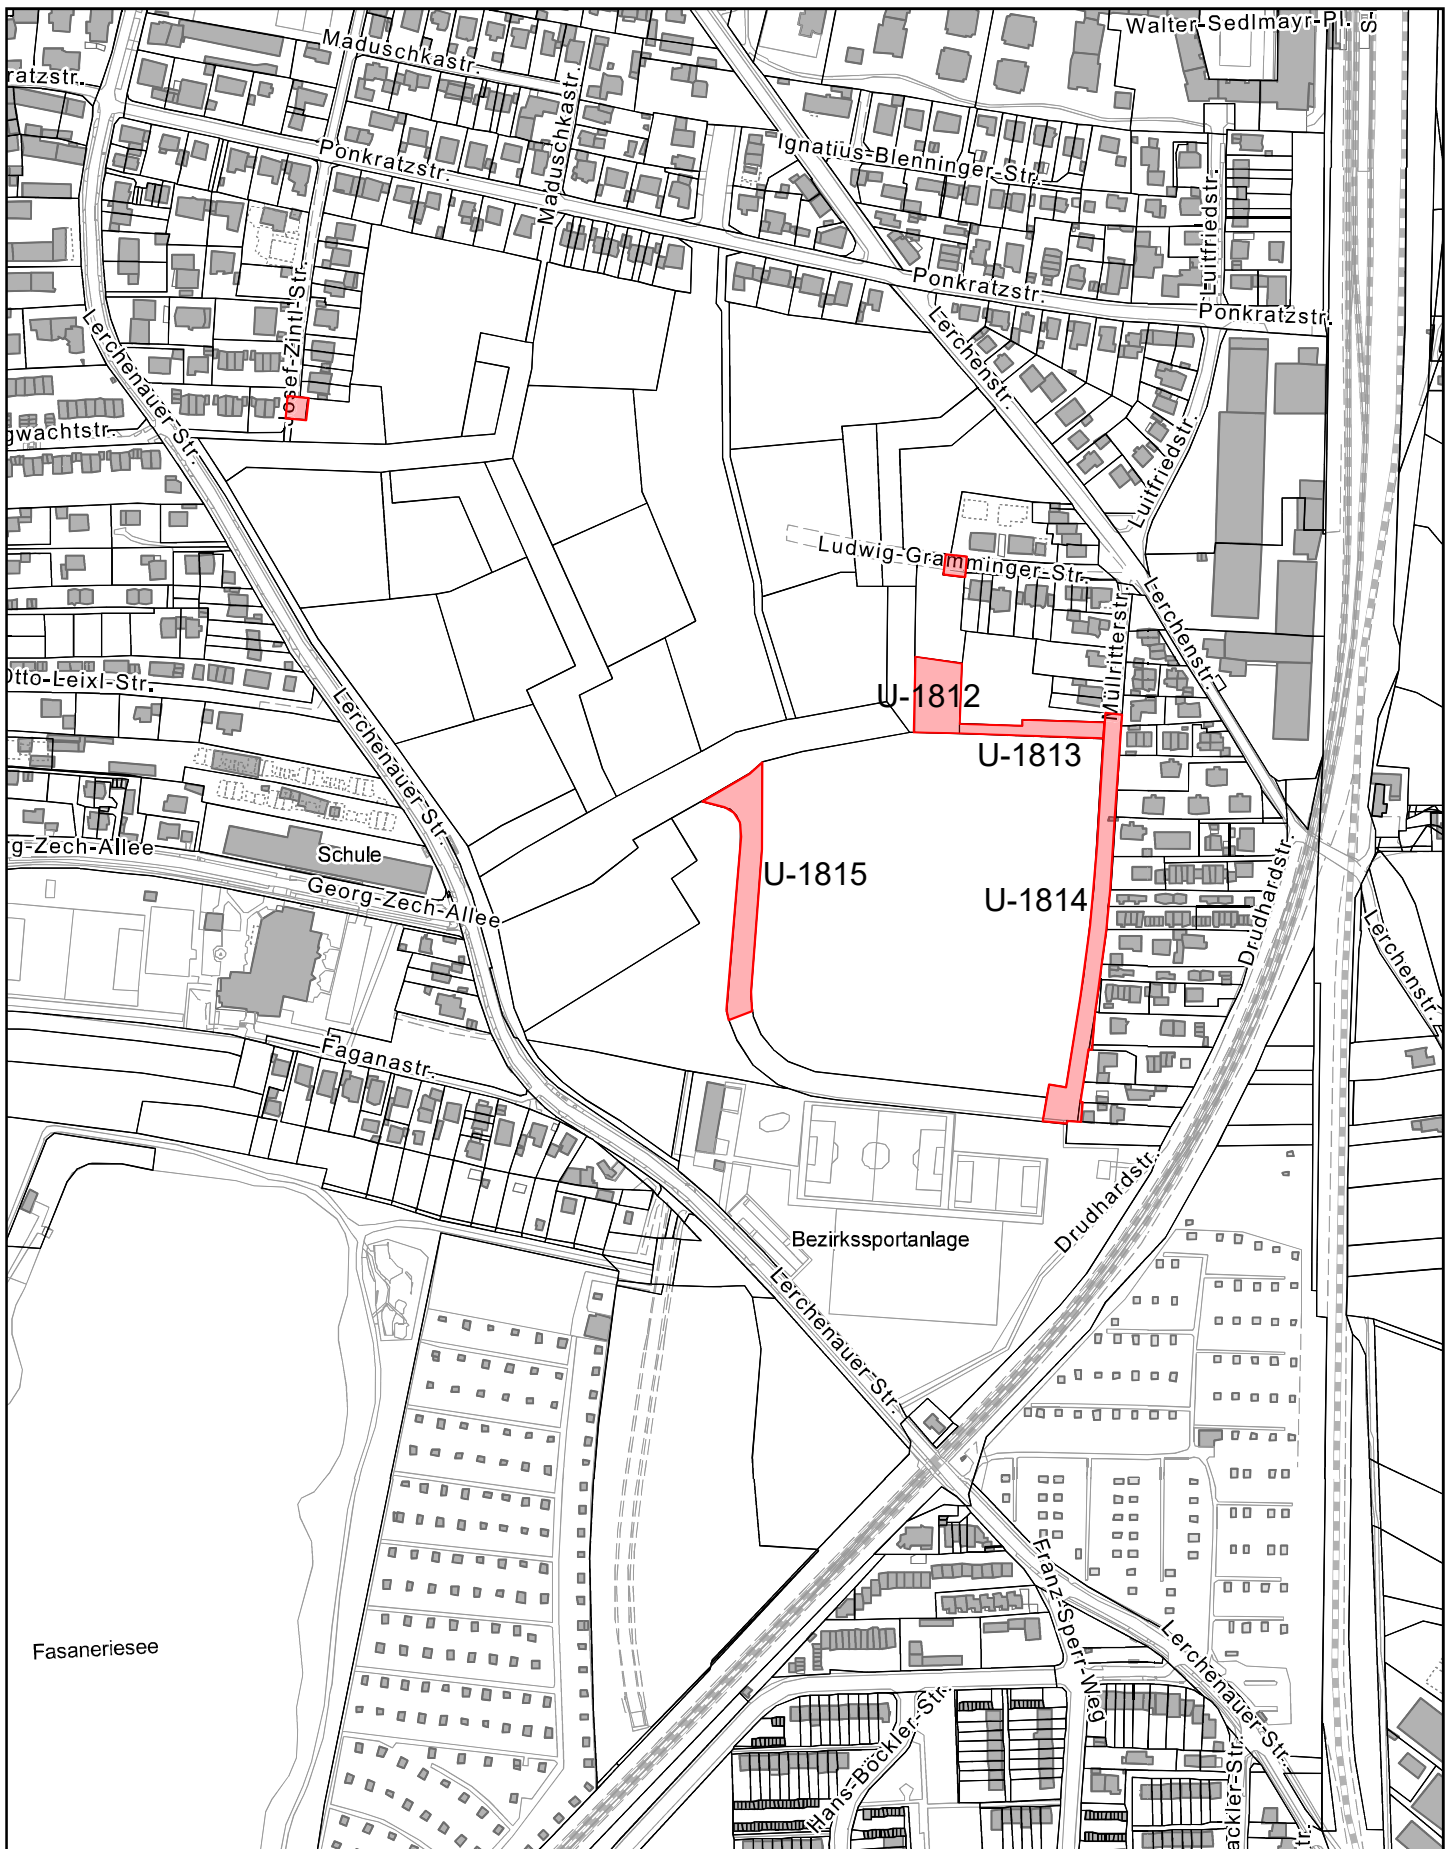

Landeshauptstadt
München