


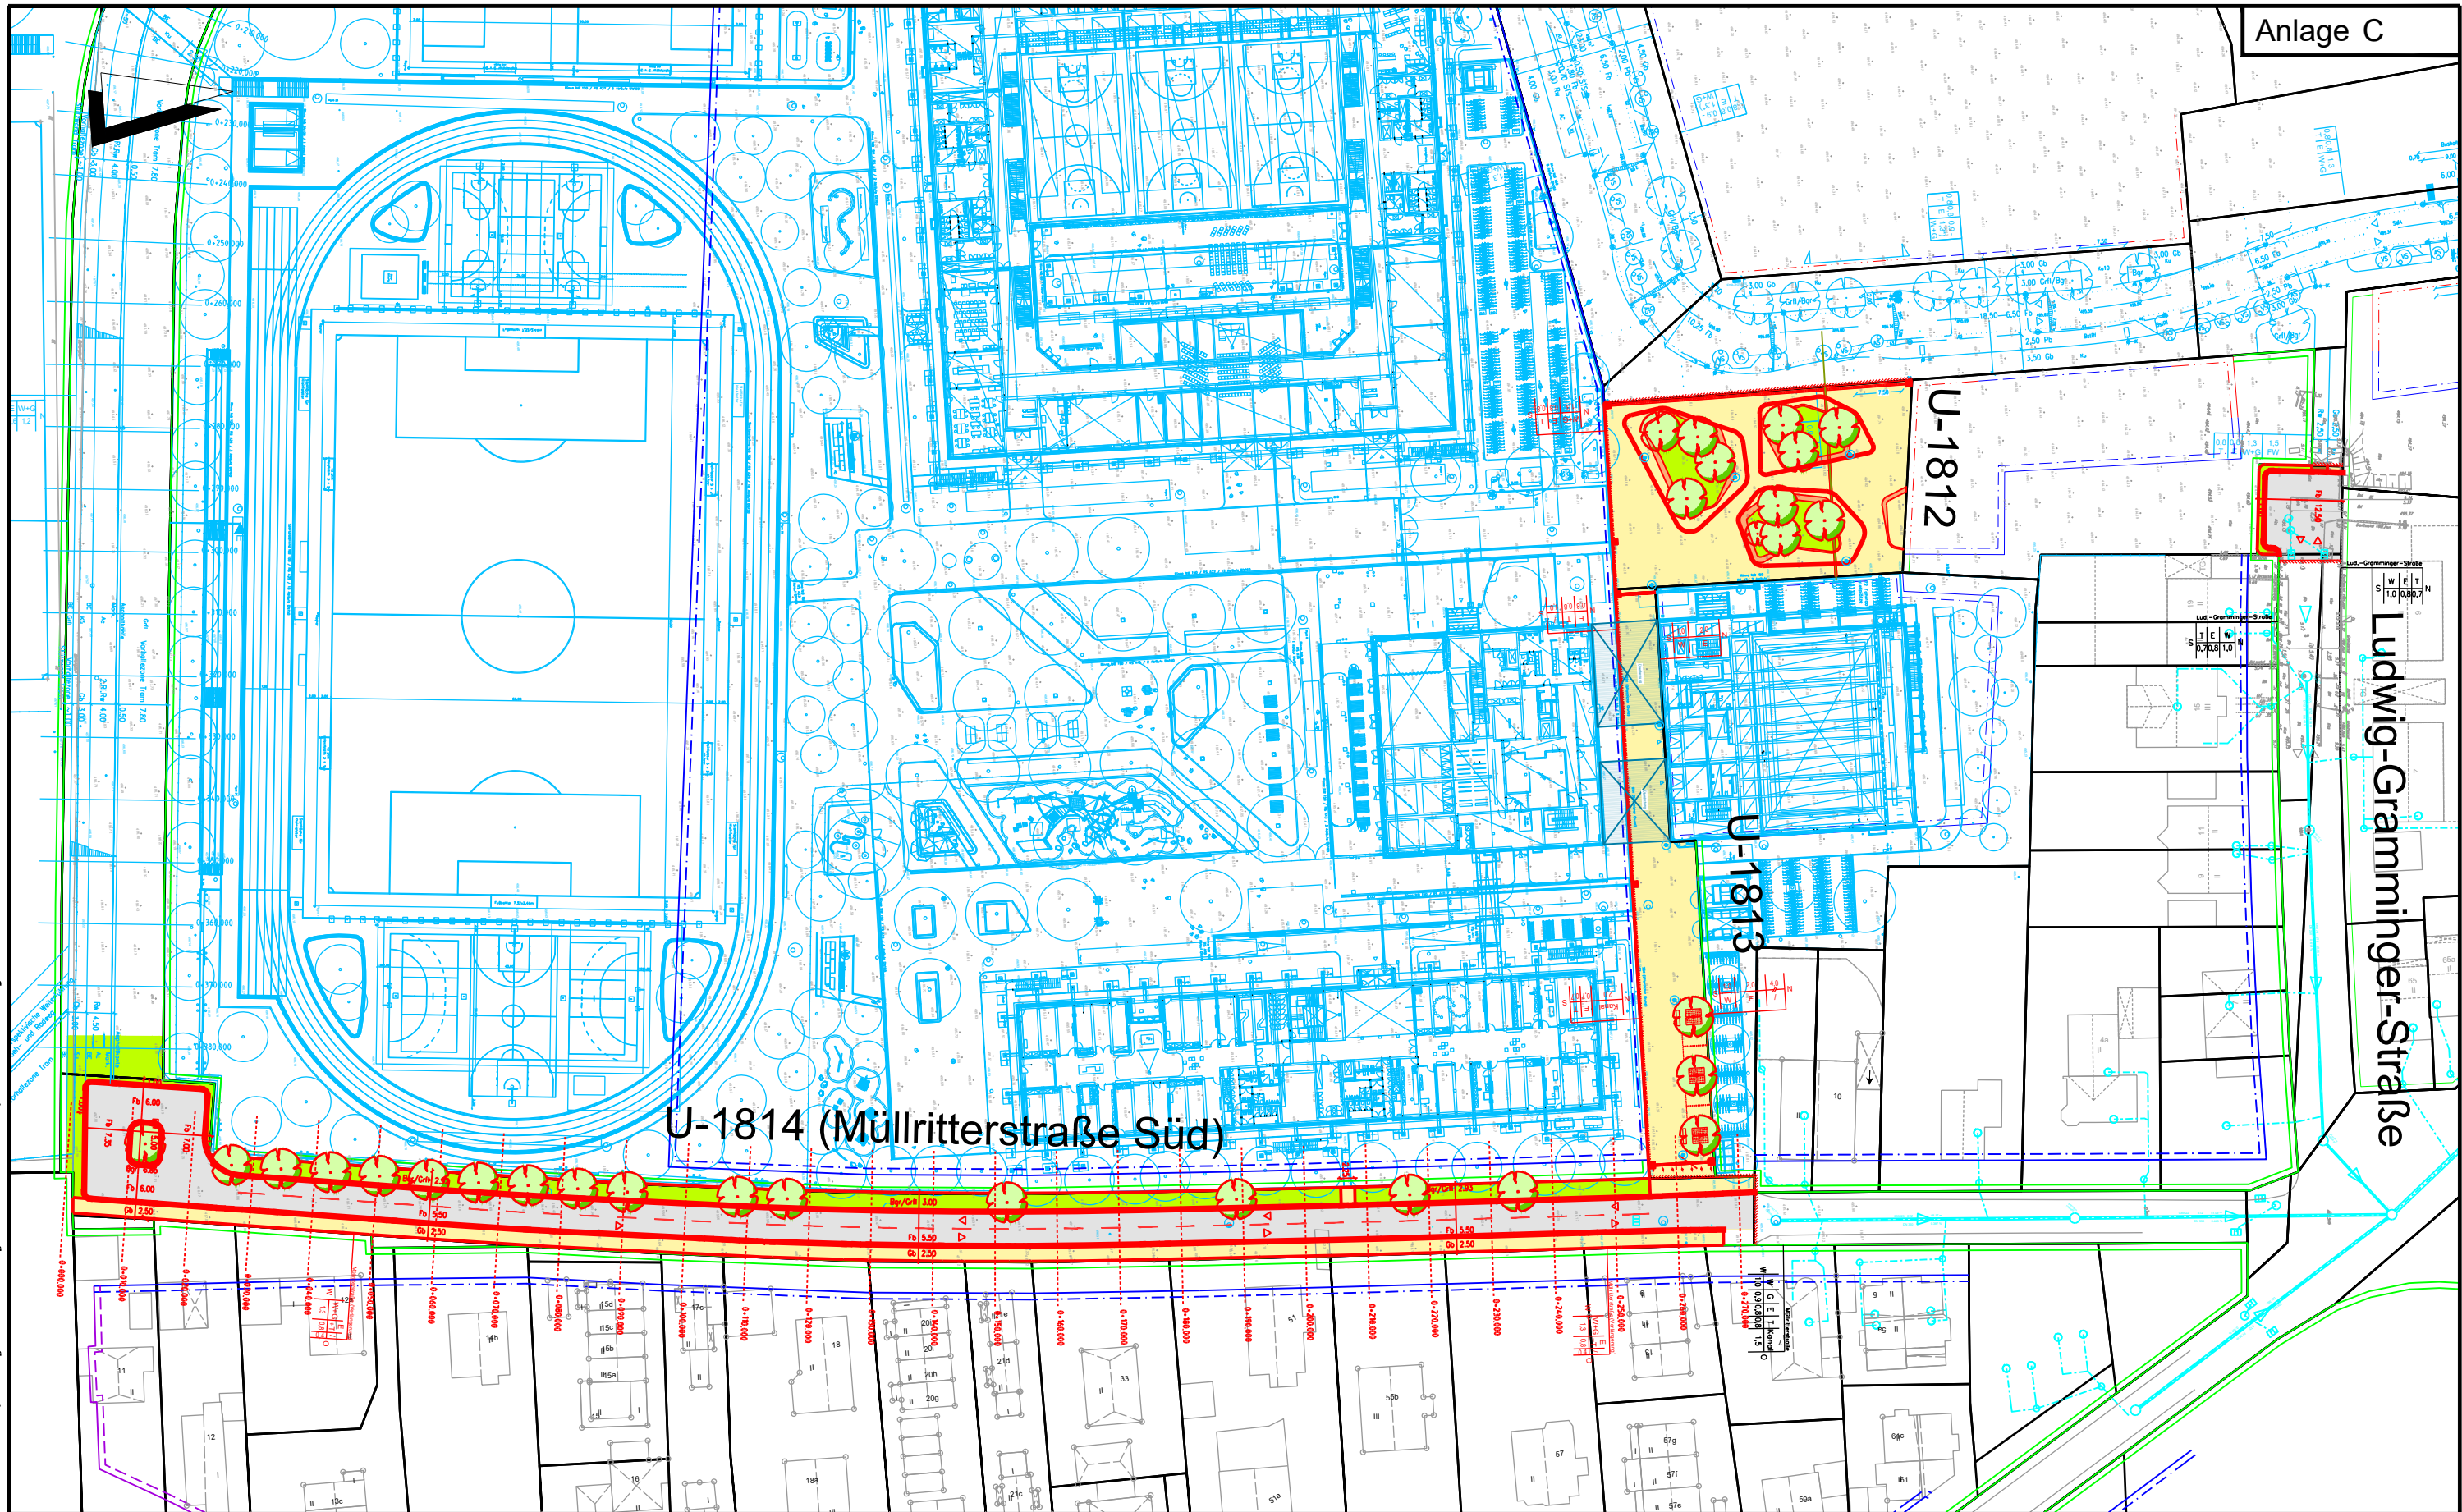

Legende Farbflächen:

-  Fahrbahn
-  Gehbahn
-  Radweg
-  Grünflächen / Baumgraben



Baum Projekt



Baum Bestand



zu fällender Baum



Landeshauptstadt
München
Baureferat
Tiefbau
Straßenplanung und -bau

B-Plan 2138 Lerchenauer Straße

Erschließungsabschnitt Süd - Baulos 1
U-1812, U-1813, U-1814, Ludwig-Gramminger-Str.

Maßstab: 1 : 1.000

Stand: 16.06.2025

Plan-Nr.: 01