


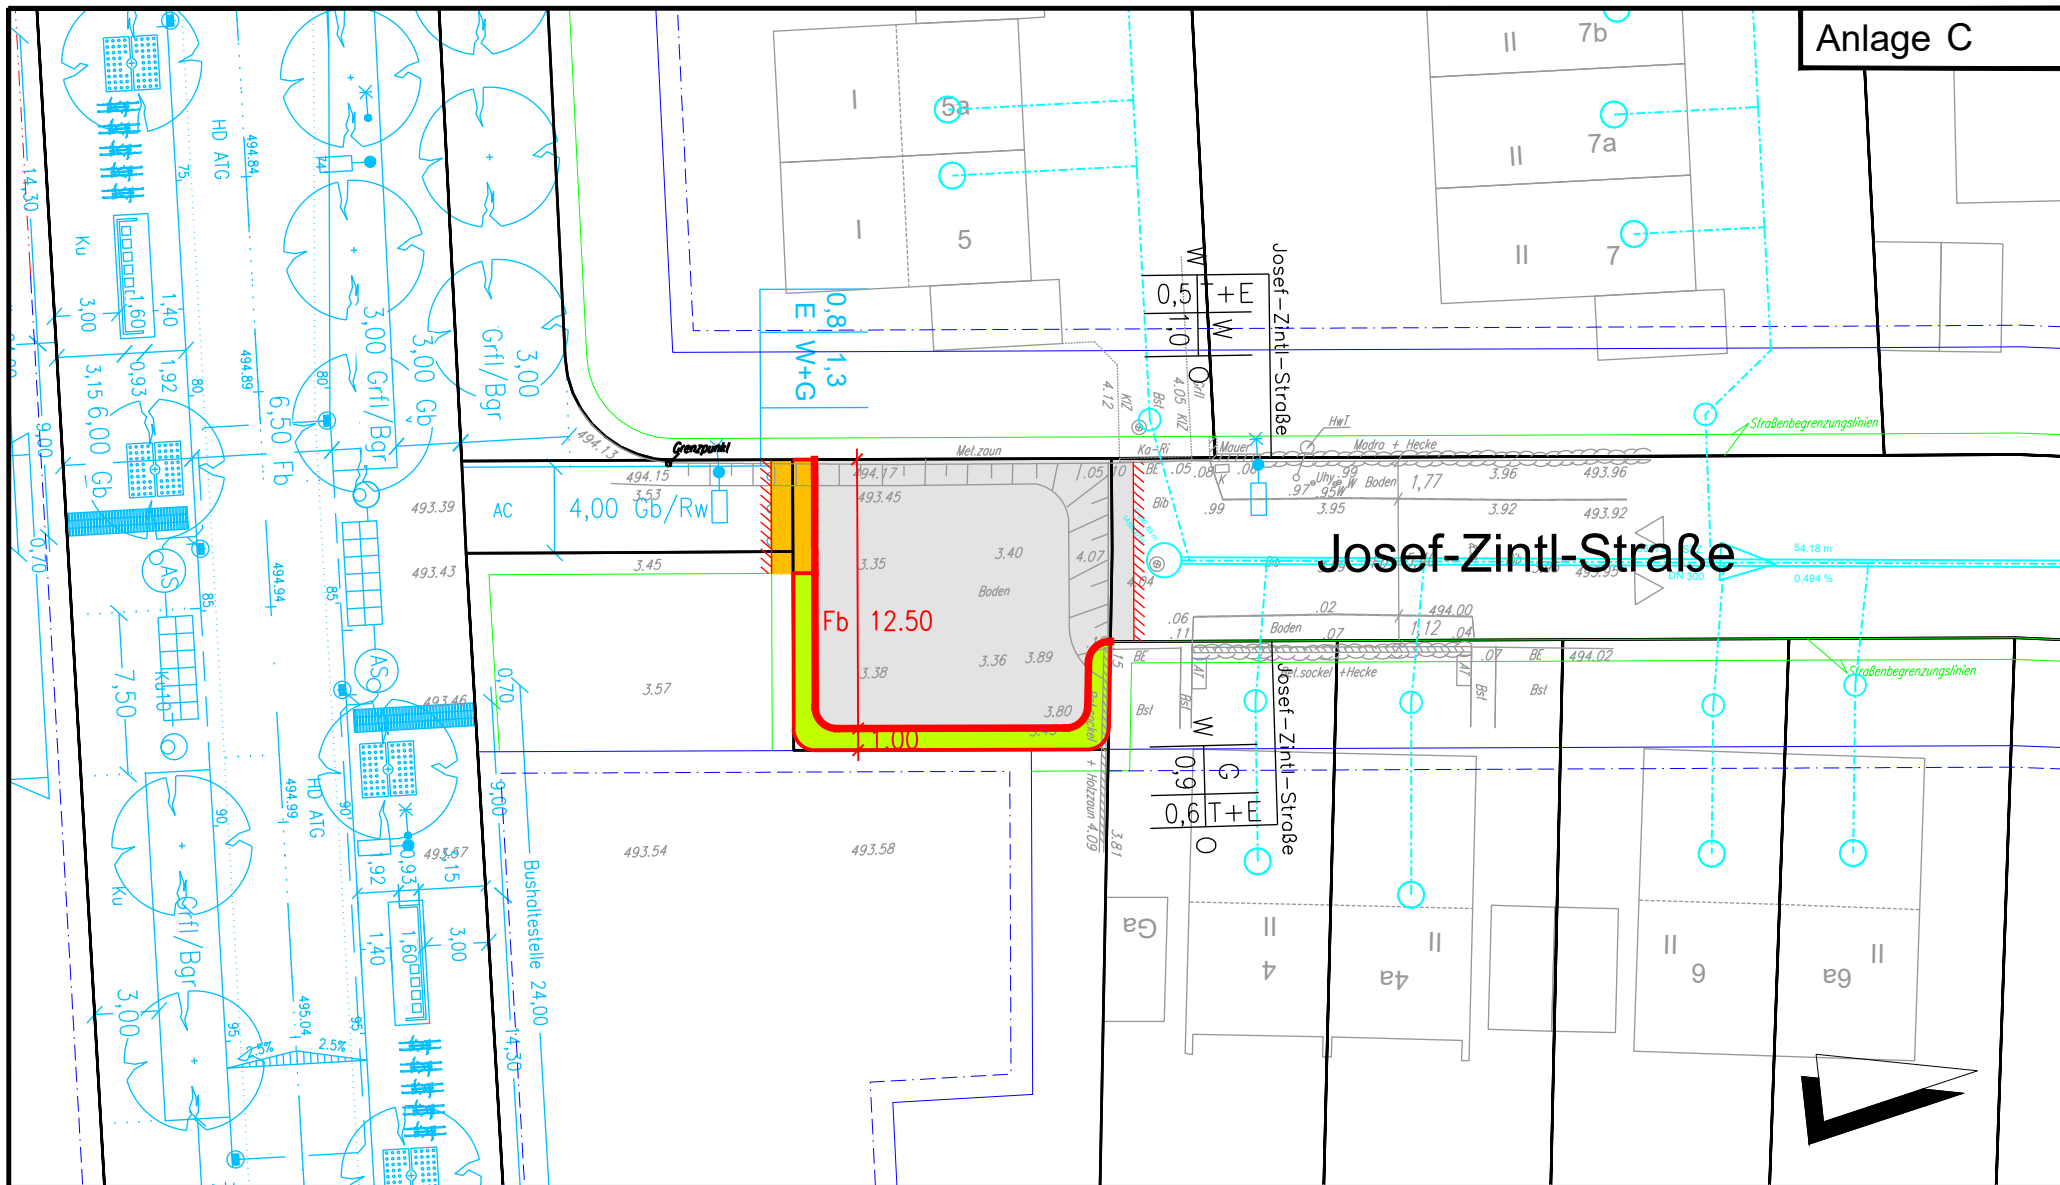

Legende Farbflächen:

- Fahrbahn
- Geh- und Radweg
- Grünflächen / Baumgraben

- zu fällender Baum
- Baum Projekt
- Baum Bestand

Landeshauptstadt München Baureferat Tiefbau Straßenplanung und -bau		
B-Plan 2138 Lerchenauer Straße Erschließungsabschnitt Süd - Baulos 1 Josef-Zintl-Straße		
Maßstab: 1 : 350	Stand: 16.06.2025	Plan-Nr.: 03