


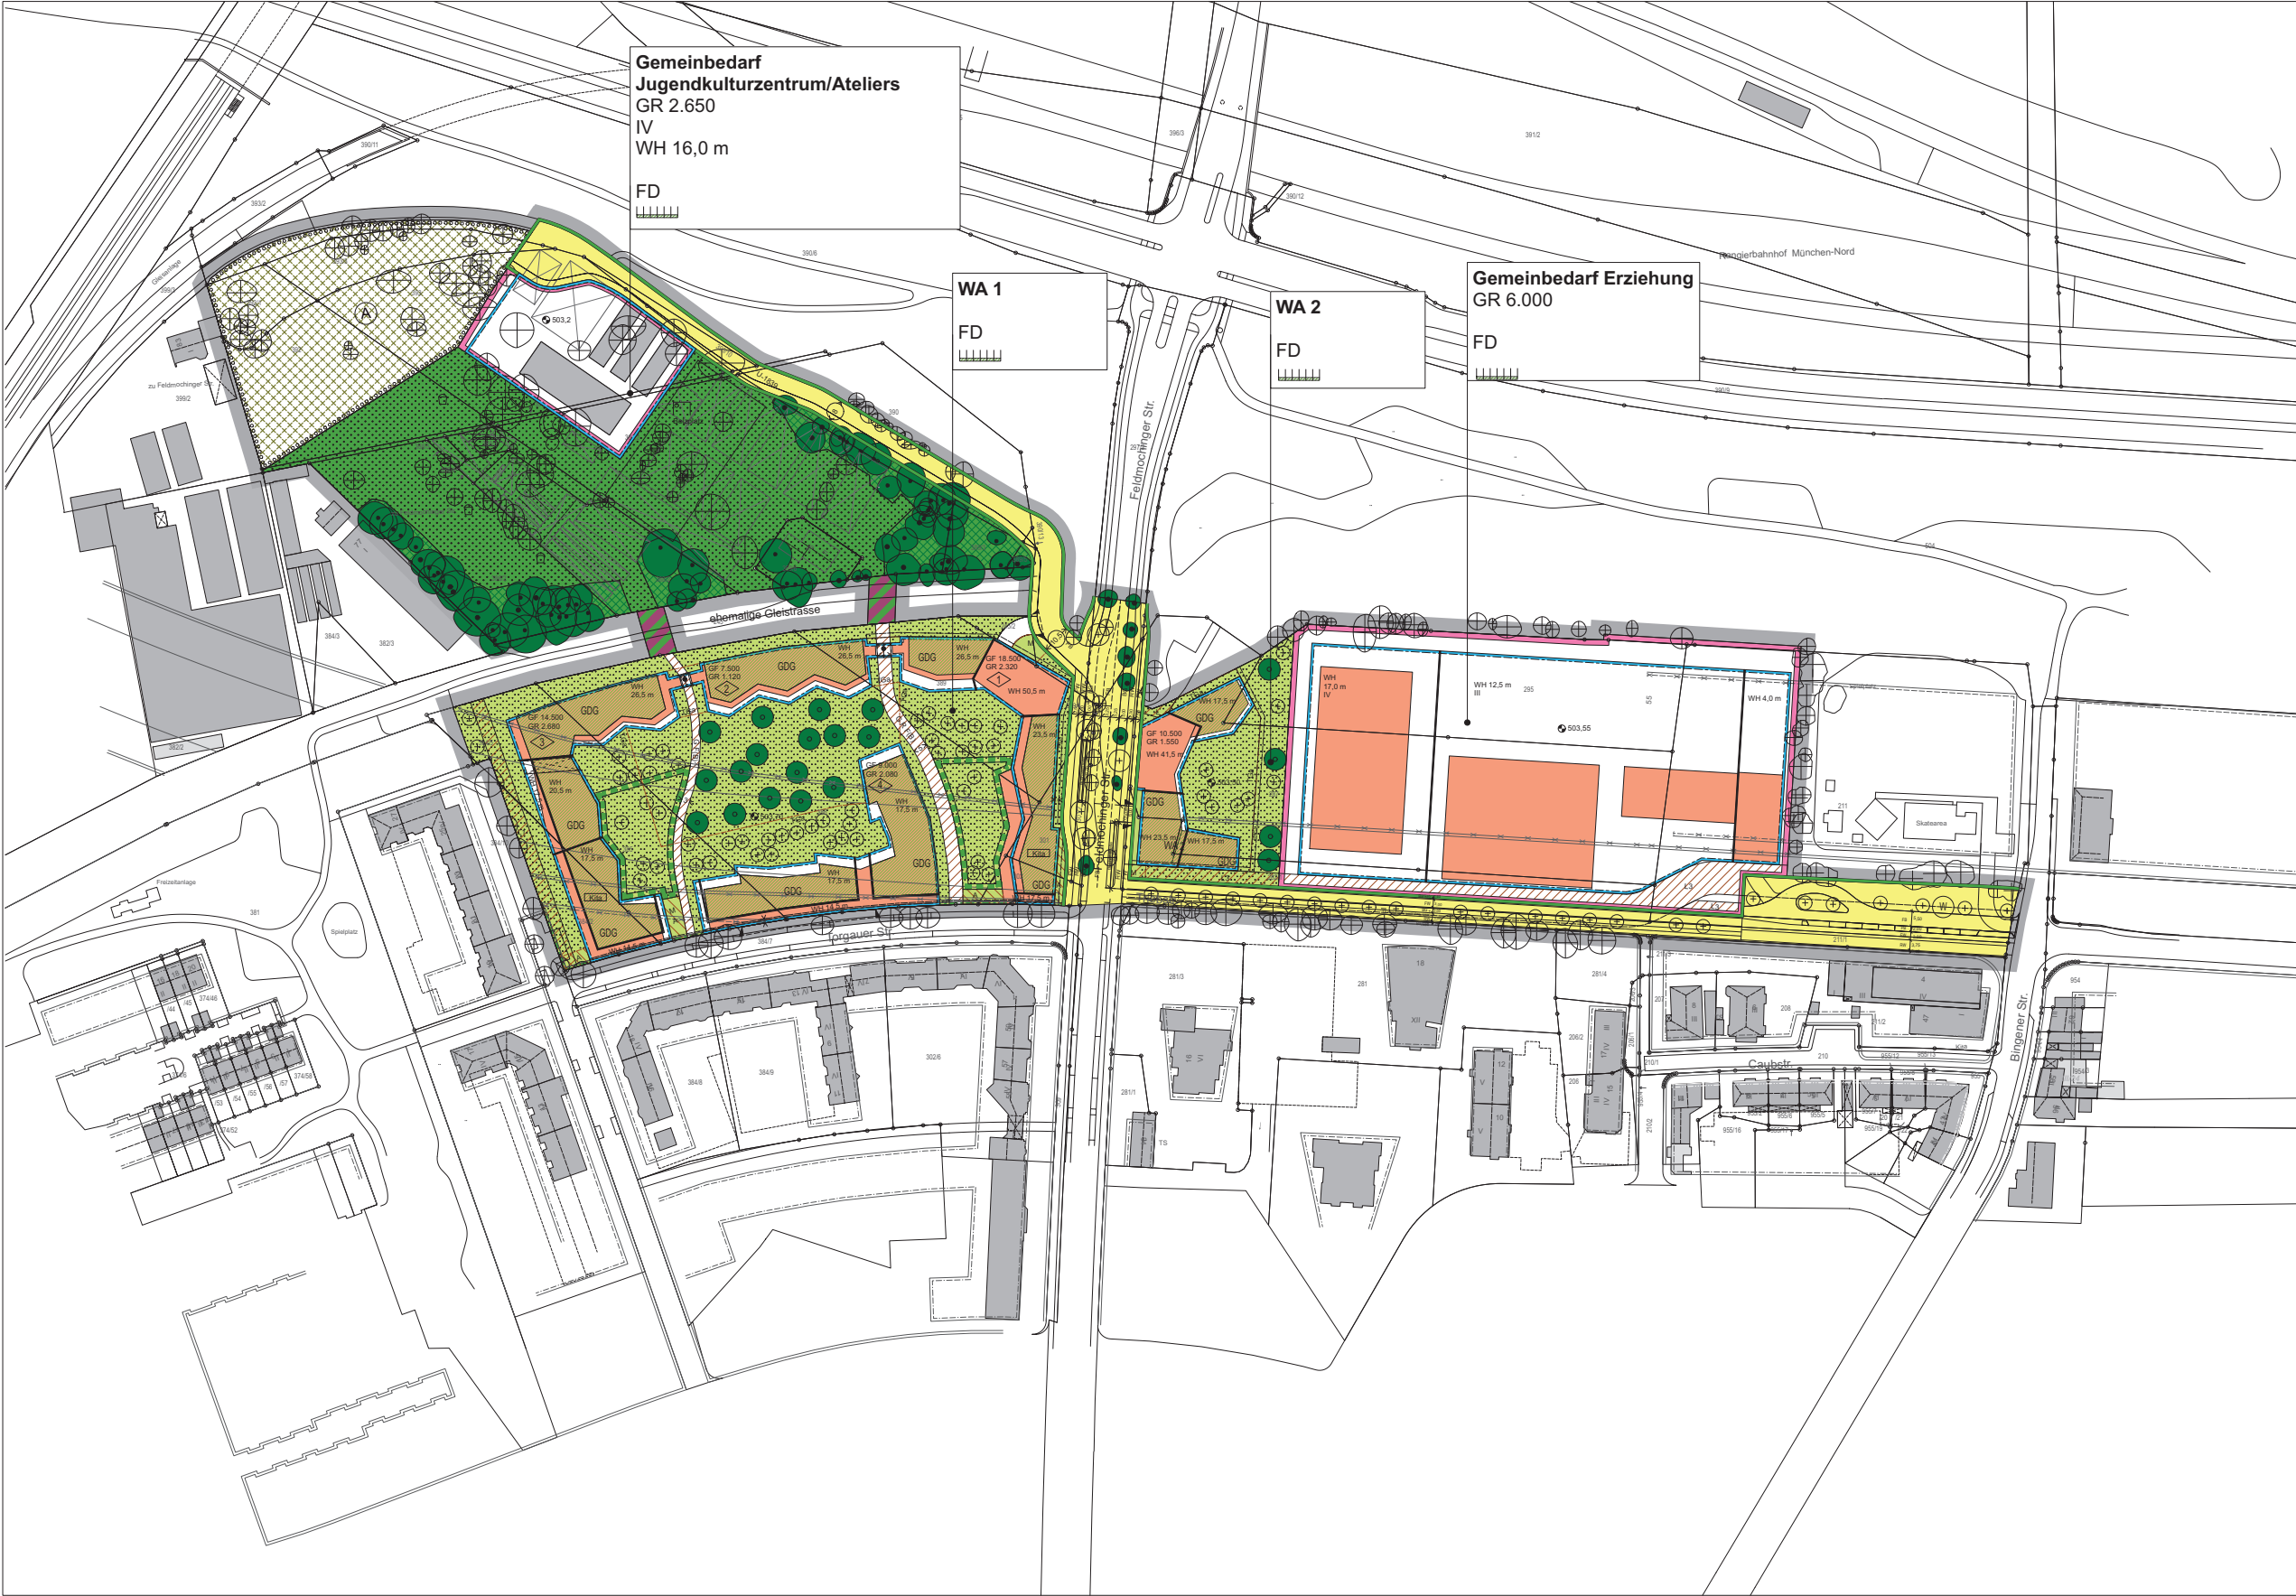

Ergänzung zur Zeichenerklärung:

A) Festsetzungen

- öffentliche Grünfläche über Bahnanlage
- Anlieferung Kita

VORENTWURF

BEBAUUNGSPLAN MIT GRÜNORDNUNG NR. 2165
DER LANDESHAUPTSTADT MÜNCHEN
BEREICH: Bingener Straße (westlich), Thorer Straße (östlich),
zwischen Rangierbahnhof München-Nord und
Torgauer Straße sowie Triebstraße
„Botanikum“

STAND 07.07.2025

PLAN-HA II/43 P
PLAN-HA II/543
PLAN-HA II/43 V
REFERAT FÜR STADTPLANUNG UND BAUORDNUNG

