


# Anlage 3

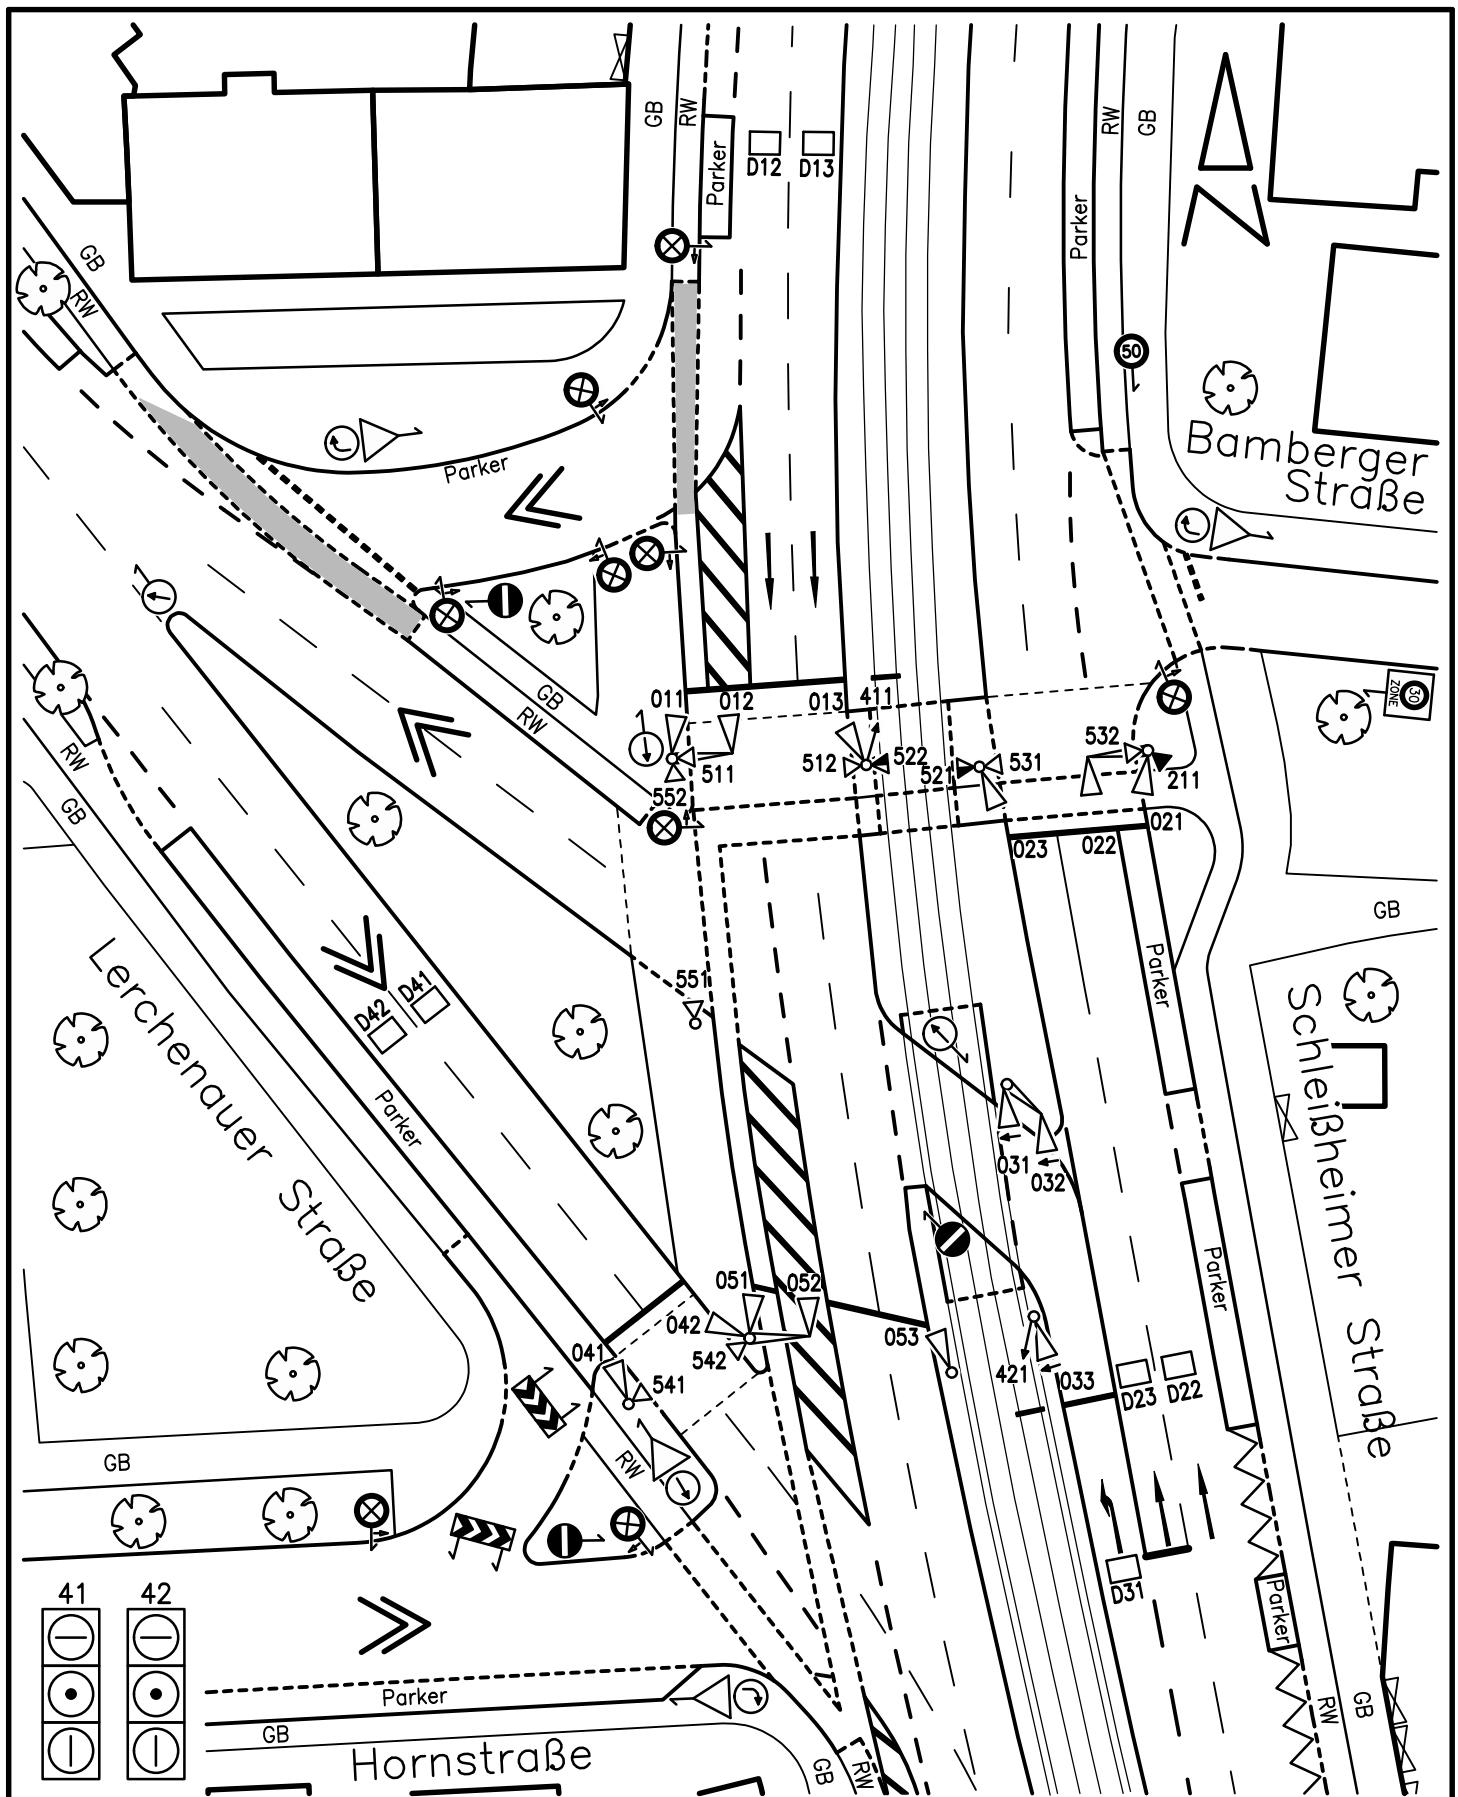

Landeshauptstadt München

Kreisverwaltungsreferat  
HA 1/32

LZA-Nr: 589	Knotenname: Lerchenauer-/ Schleißheimer Str.	Dateiname: 0589AAK.DWG
Bearbeiter: *****	letzte Bearbeitung: 11.01.2021	Inbetriebnahme (Datum/Zeit) 12.01.2021
Kommentar: UTM32-Georeferenzierung	Maßstab 1:500	

Georeferenzierung:

UTM32

