


Dreimühlenstr. 36_Umbau_28Krippe

Erstellt für Maßstab 1:1 000
zur Maßentnahme nur bedingt geeignet

Erstellungsdatum 23.07.2025

0 40 m

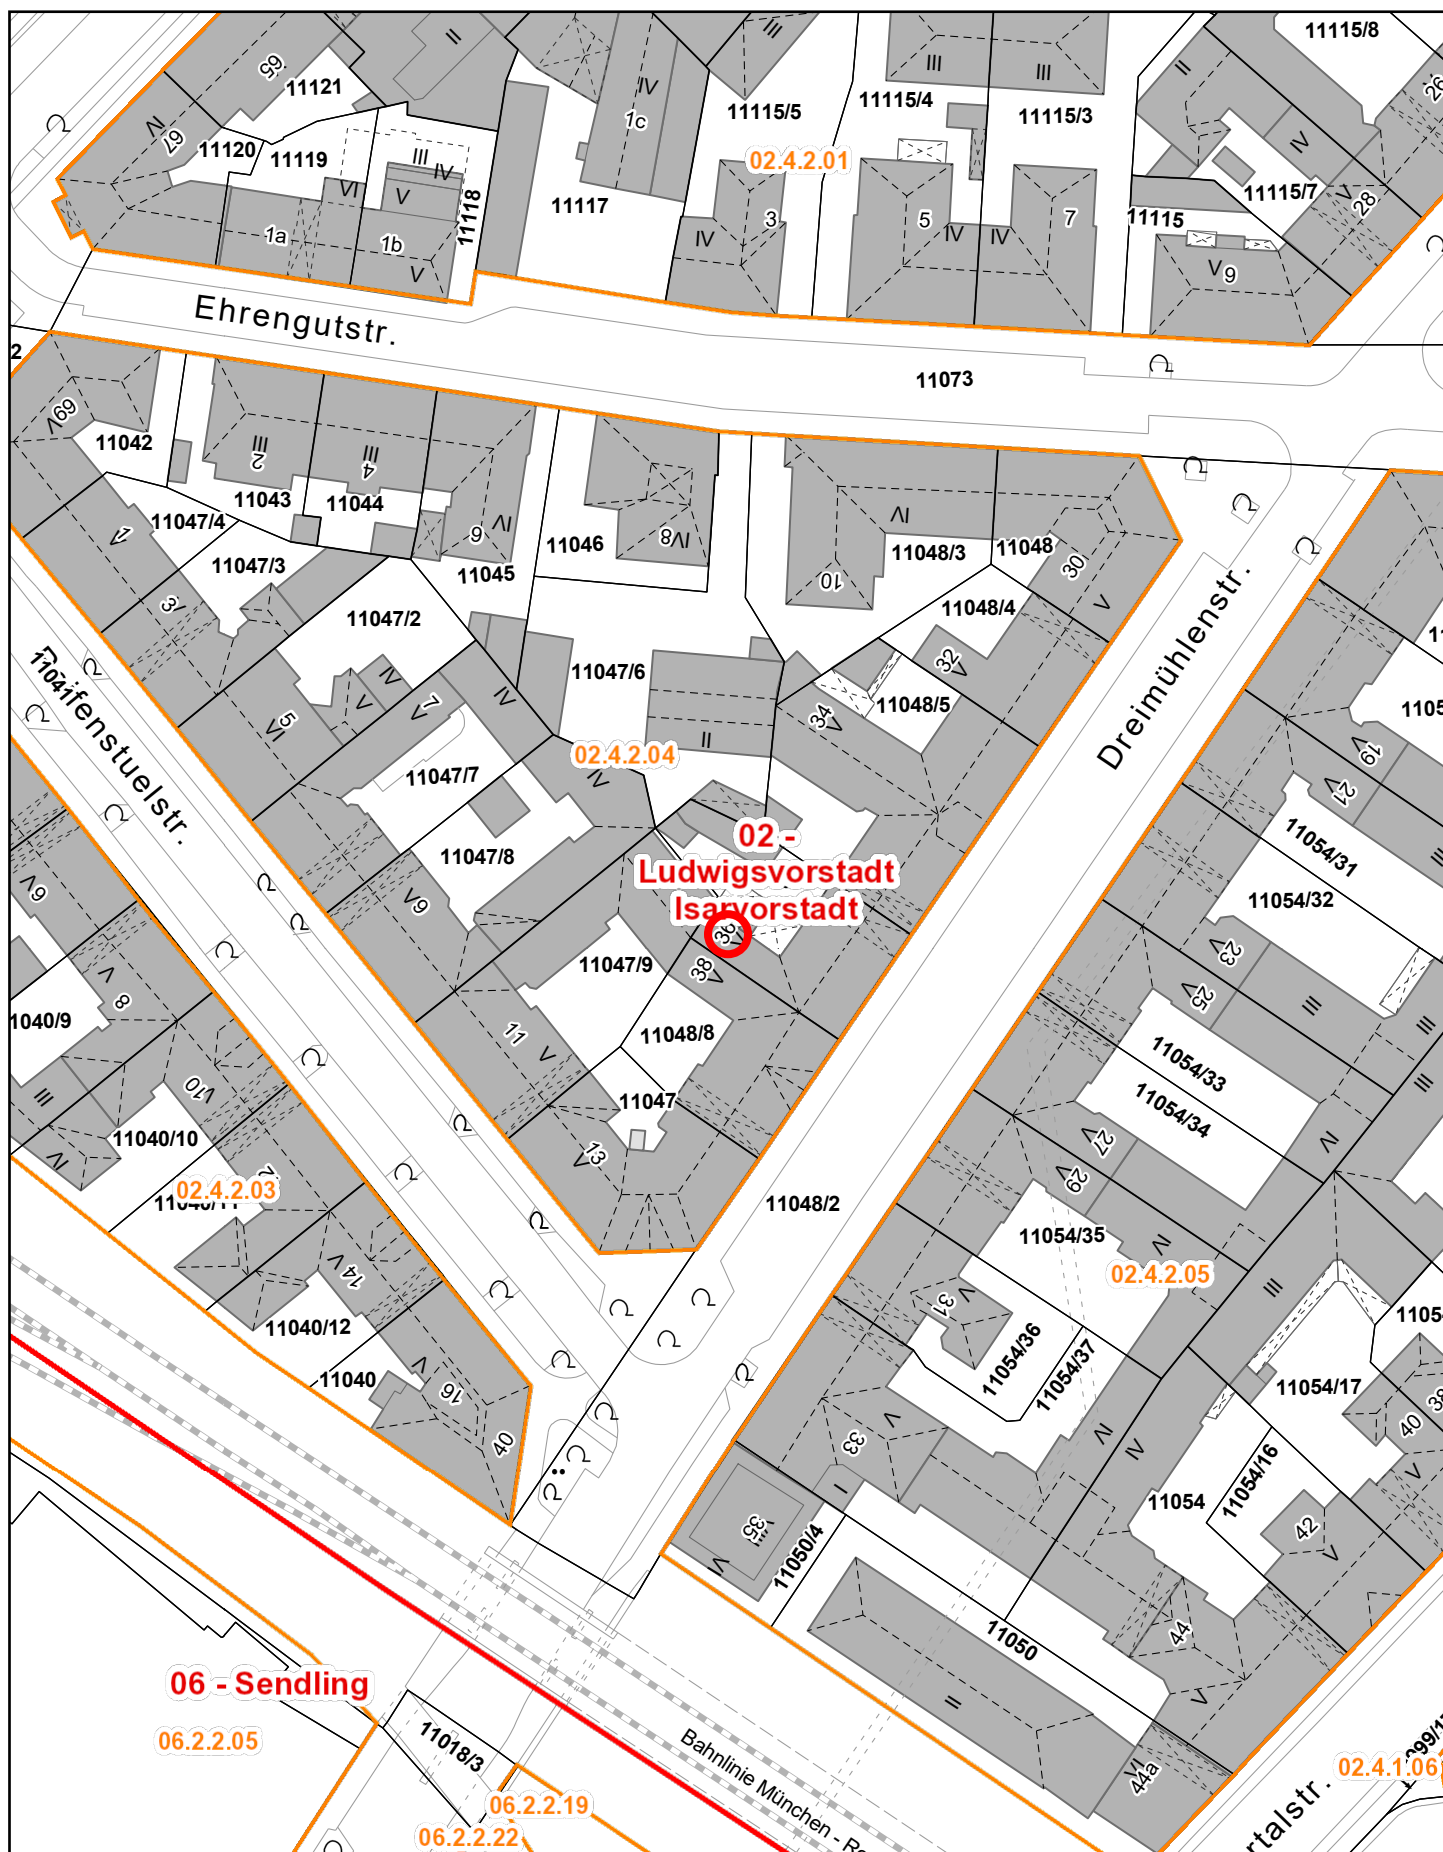

Landeshauptstadt
München