


Ehemaliges Sanierungsgebiet "Zentraler Geschäftsbereich Pasing"

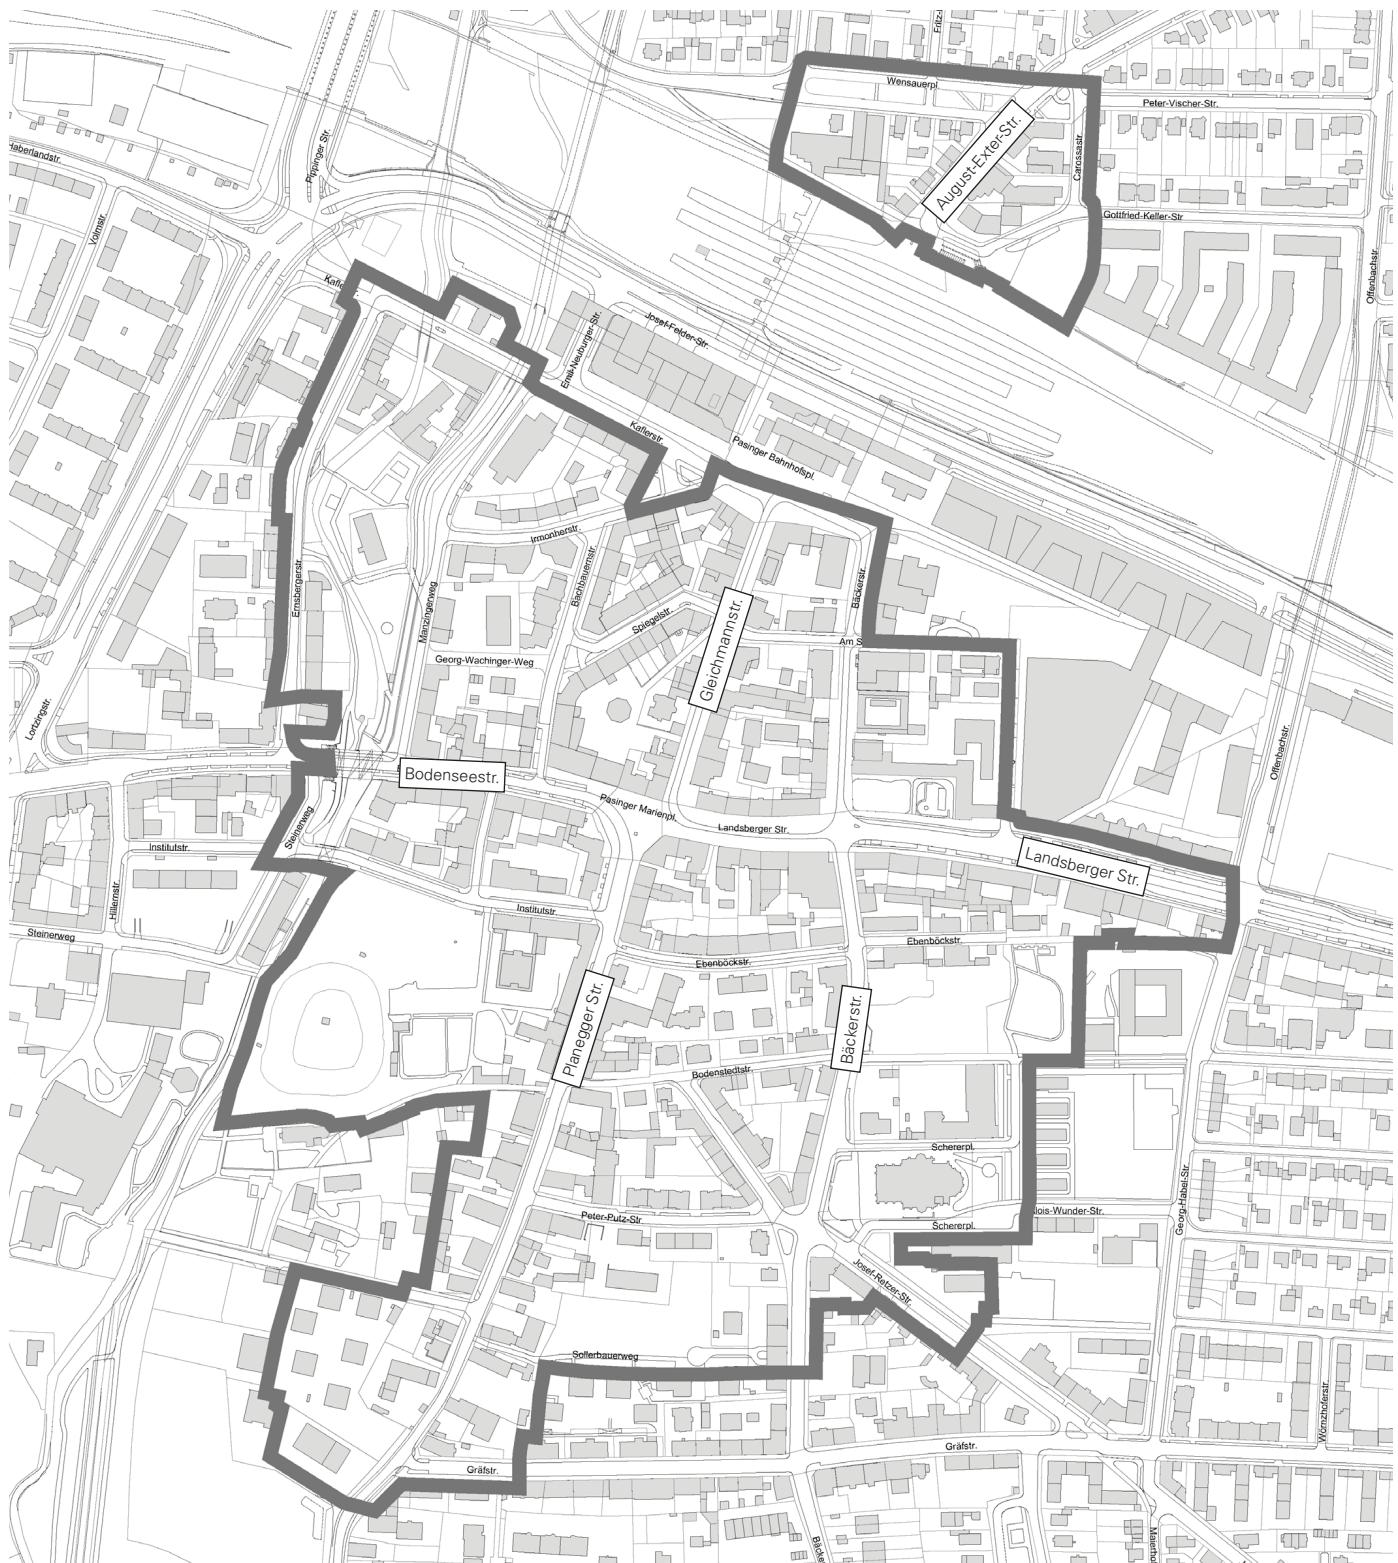

Umgriff ehemaliges Sanierungsgebiet
"Zentraler Geschäftsbereich Pasing"



LANDESHAUPTSTADT MÜNCHEN
REFERAT FÜR STADTPLANUNG
UND BAUORDNUNG HA III/3
MÜNCHEN

August 2025