

Anlage C.2

Baustoffangaben

Bauteil:	Beton	Expositionsklassen	Feuchtigkeitsklasse	Betonstahl	Baustahl	Aluminium/Holz/Kunststoffe
Rammrohre inkl. Verfüllung	C35/45	XC4, XD2, XF2	WA	B500B	S 235 JR	---
Pfostenauflagersohle	C12/15	X0	WF	---	---	---
Köcherverguss	Zementmörtel mit Kunststoffzusatz (RM) gem. ZTV-ING 3-4					
LSW- Pfosten	---	---	---	---	S 355 JR	---
Sockelelemente	C35/45	XC4, XD2, XF2	WA	B500B	---	---
Lärmschutzelemente	C35/45	XC4, XD2, XF2	WA	B500B	---	---
Porenbetonvorsatzschale gem. DIN EN 1520	LAC 6	XD1, XF2	---	---	---	---
Pergola Konstruktion	---	---	---	---	S 235 JR	---

Legende

Geplante Lärmschutzwand, "1 - 60" LSW-Pfosten-Nummerierung

Baugrenzen Lärmschutzwand gem. B-Plan

1591/2 Flurstücksgrenzen mit Flurnummer

Geplante LSW

Hauptwege

Nebenwege

Pergolen mit Wegen


Platzflächen

Pergola- bzw. Rankhilfe-Konstruktion mit Lage der Begrünung

M1252 110 kV Bahn-strom(frei)leitungsmast, 110 kV Bahn-strom(frei)leitung


Mittelspannung 10 kV

Telekommunikation

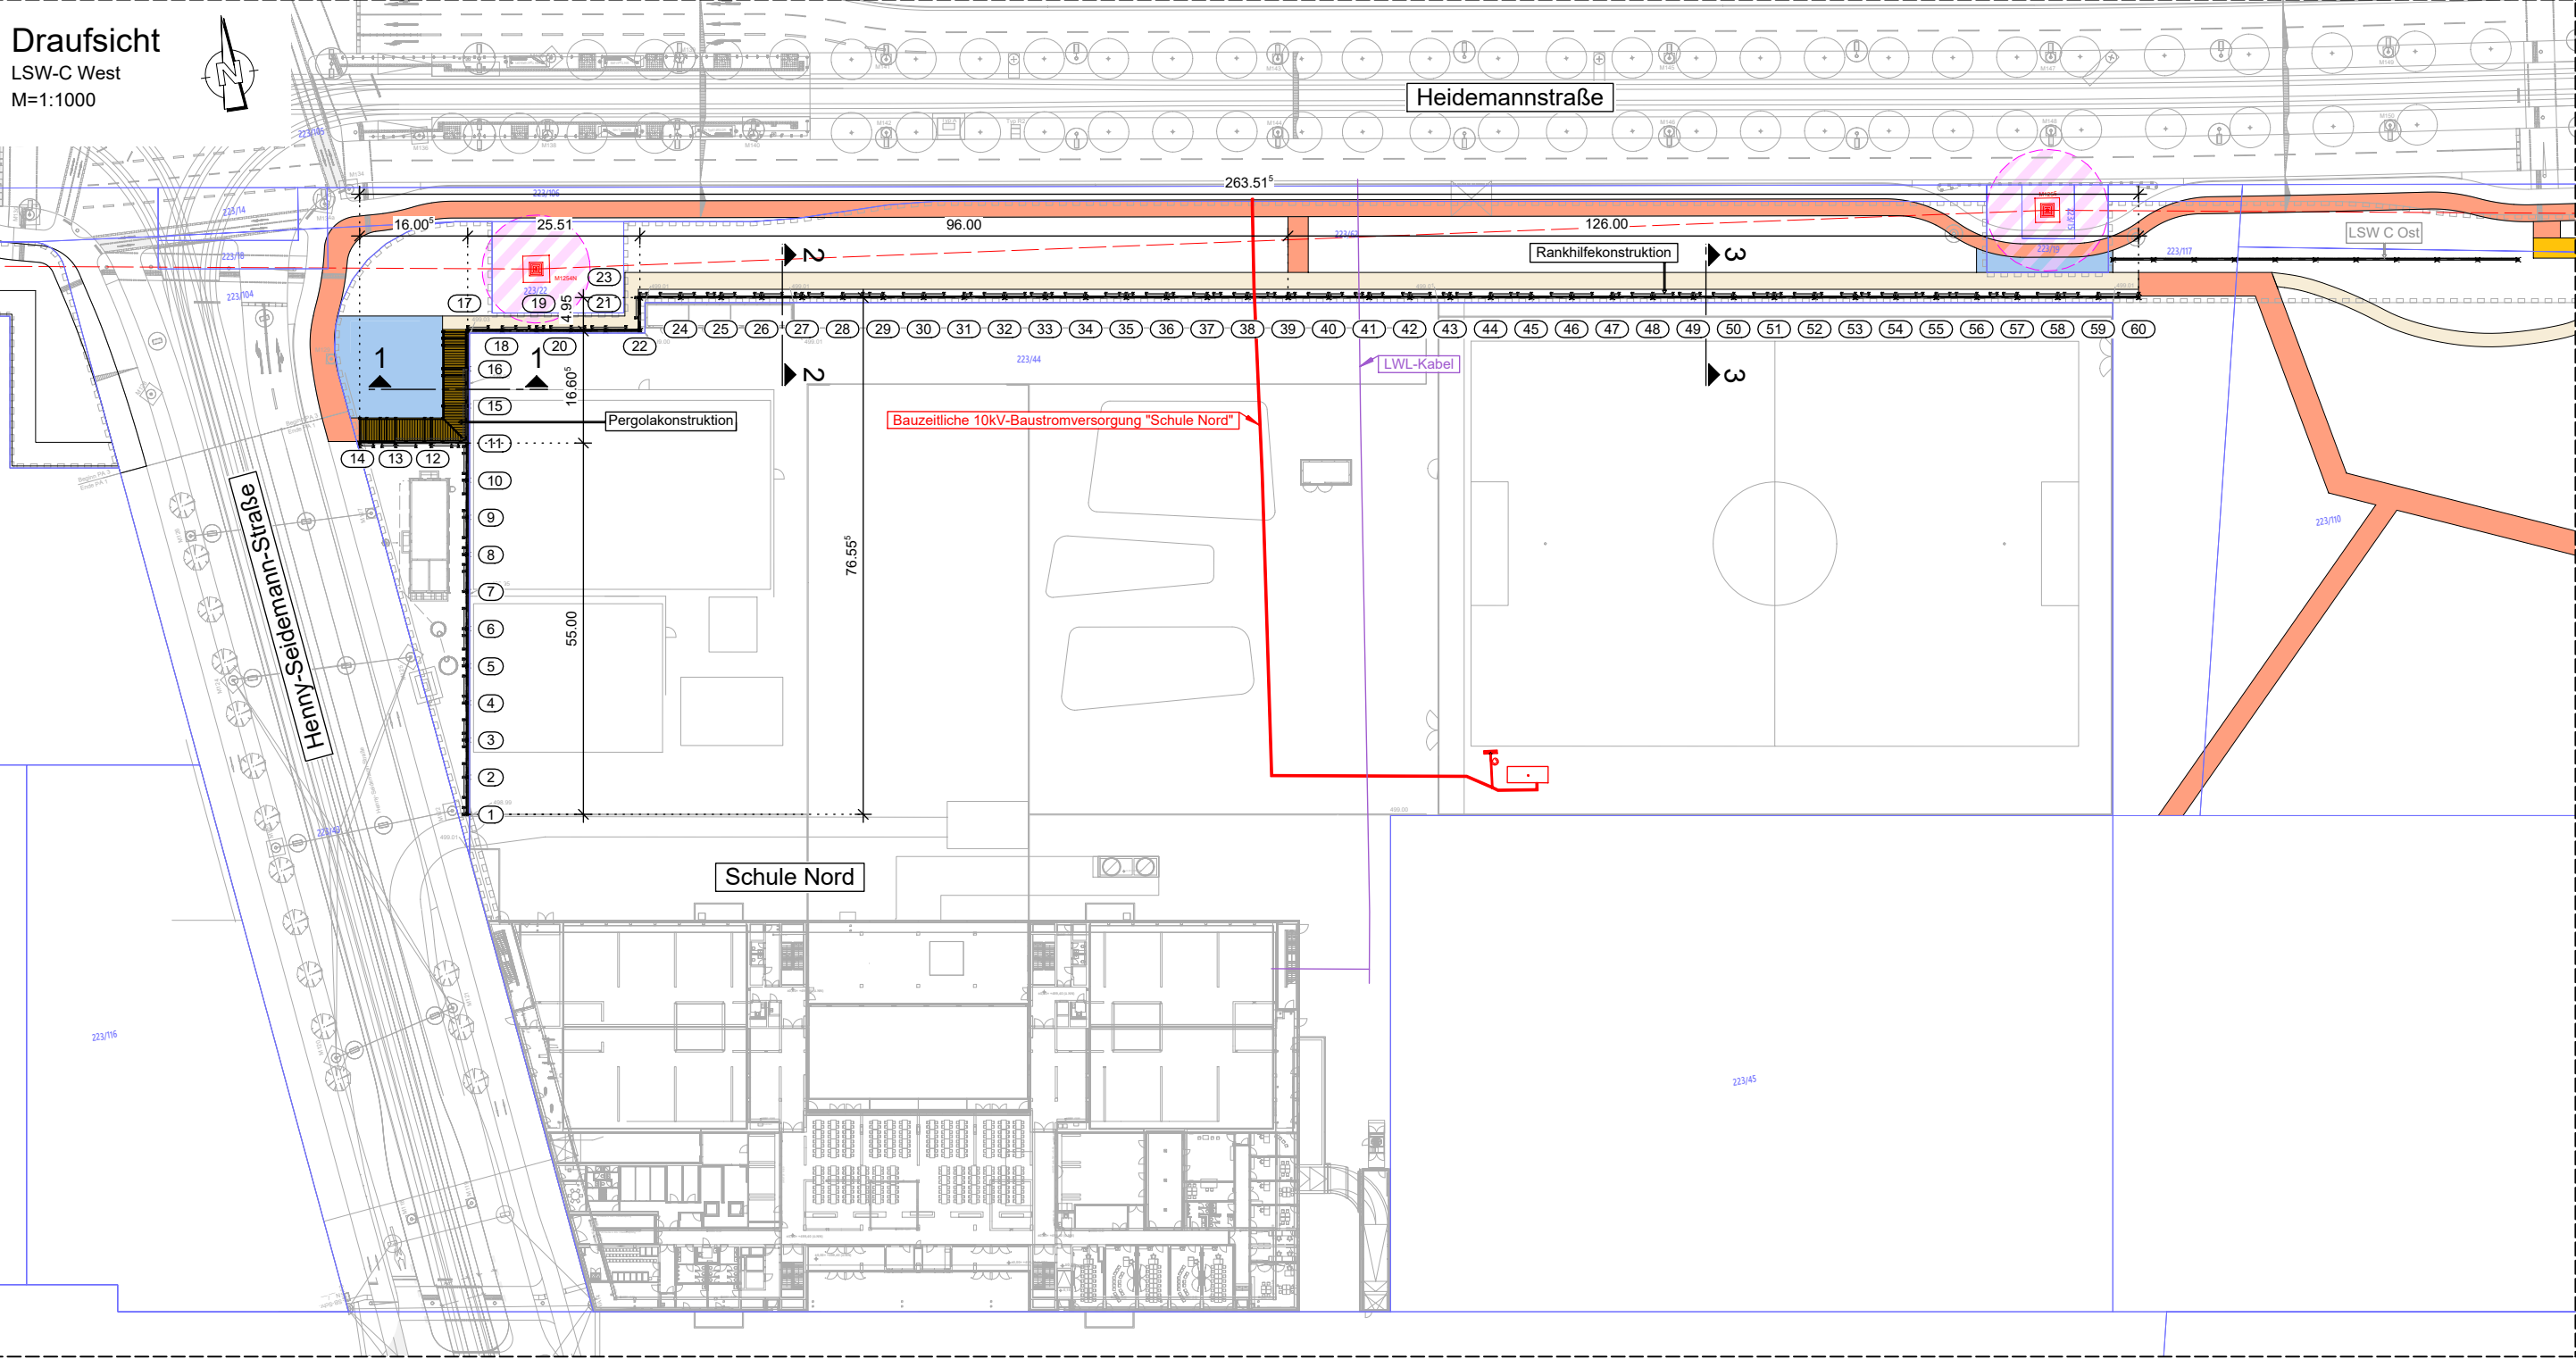

Bauwerksdaten LSW C West

Bauart:	Stahl/ Stahlbeton/ Aluminium/ Gabione/ Holz/ Kunststoffe-
Einwirkung	Windzone 2 nach DIN EN 1991 -1 -4
Differenzhöhe Z_g (bis OK LSW) (m)	$\leq 7,00$
Segmenthöhe (m)	3,56 - 4,00 über OK Gelände "Schule Nord"
Segmentanzahl (Stk)	59
Gesamtlänge (m)	340,10
Lärmschutzwand - Ansichtsfläche (m²)	1266,21
Absorptionsgruppe	Straßenseite: hoch absorbierend Anliegerseite: nicht absorbierend

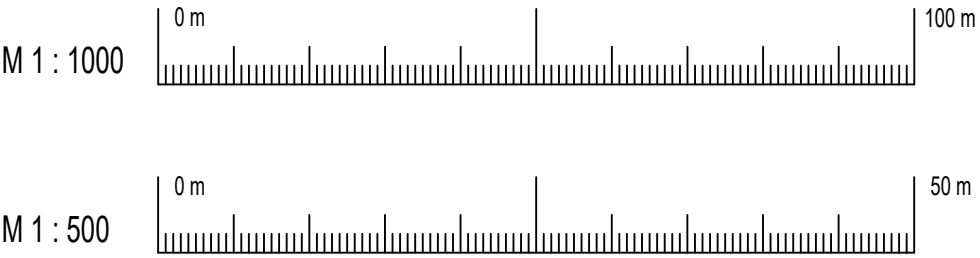

München, den

Landeshauptstadt München
Baureferat
Ingenieurbau

Projekt: LHM Neubau LSW Neufreimann - LSW C West

Inhalt:
Bauwerksplan Teil 1
Draufsicht, Ansichten/Abwicklungen

Bauherr:
Landeshauptstadt München
Baureferat
Ingenieurbau

Unterlage: 8.1
Blatt - Nr.: 1

	Datum	Name	Projekt-Nr.:	24-028	BW-Nr.: 46/543
Bearb.	05.08.2025	JS	Maßstab:	1:1000, 1:500	
Gez.	05.08.2025	JZ	Plan-Nr.: 46/543_LSW C West_Lph3_ILP2_BWP_001.1_Bauwerksplan Teil 1		
Gepr.	05.08.2025	MJ			